



GVO Geodetski zavod Republike Slovenije Geodetski inštitut		Objekt: Mestna občina opština povezanje OK Bovec - Os		
		Vrednotenostni izračun		
Ime in priimek		Ident. št.	Pisarnica	
Odgovorni vodja projekta	Jaroslav Pušnik, dipl. inž. el.	E-1267	IDZ	maij 2012
Odgovorni projektant	Imžja Oberžan, inž. el.	E-0080	Št. projekta	1026008/1/2
Izdajatelj	Imžja Oberžan, inž. el.	E-0080	Št. računa	1026008/1/2
			Št. listov	121
				1

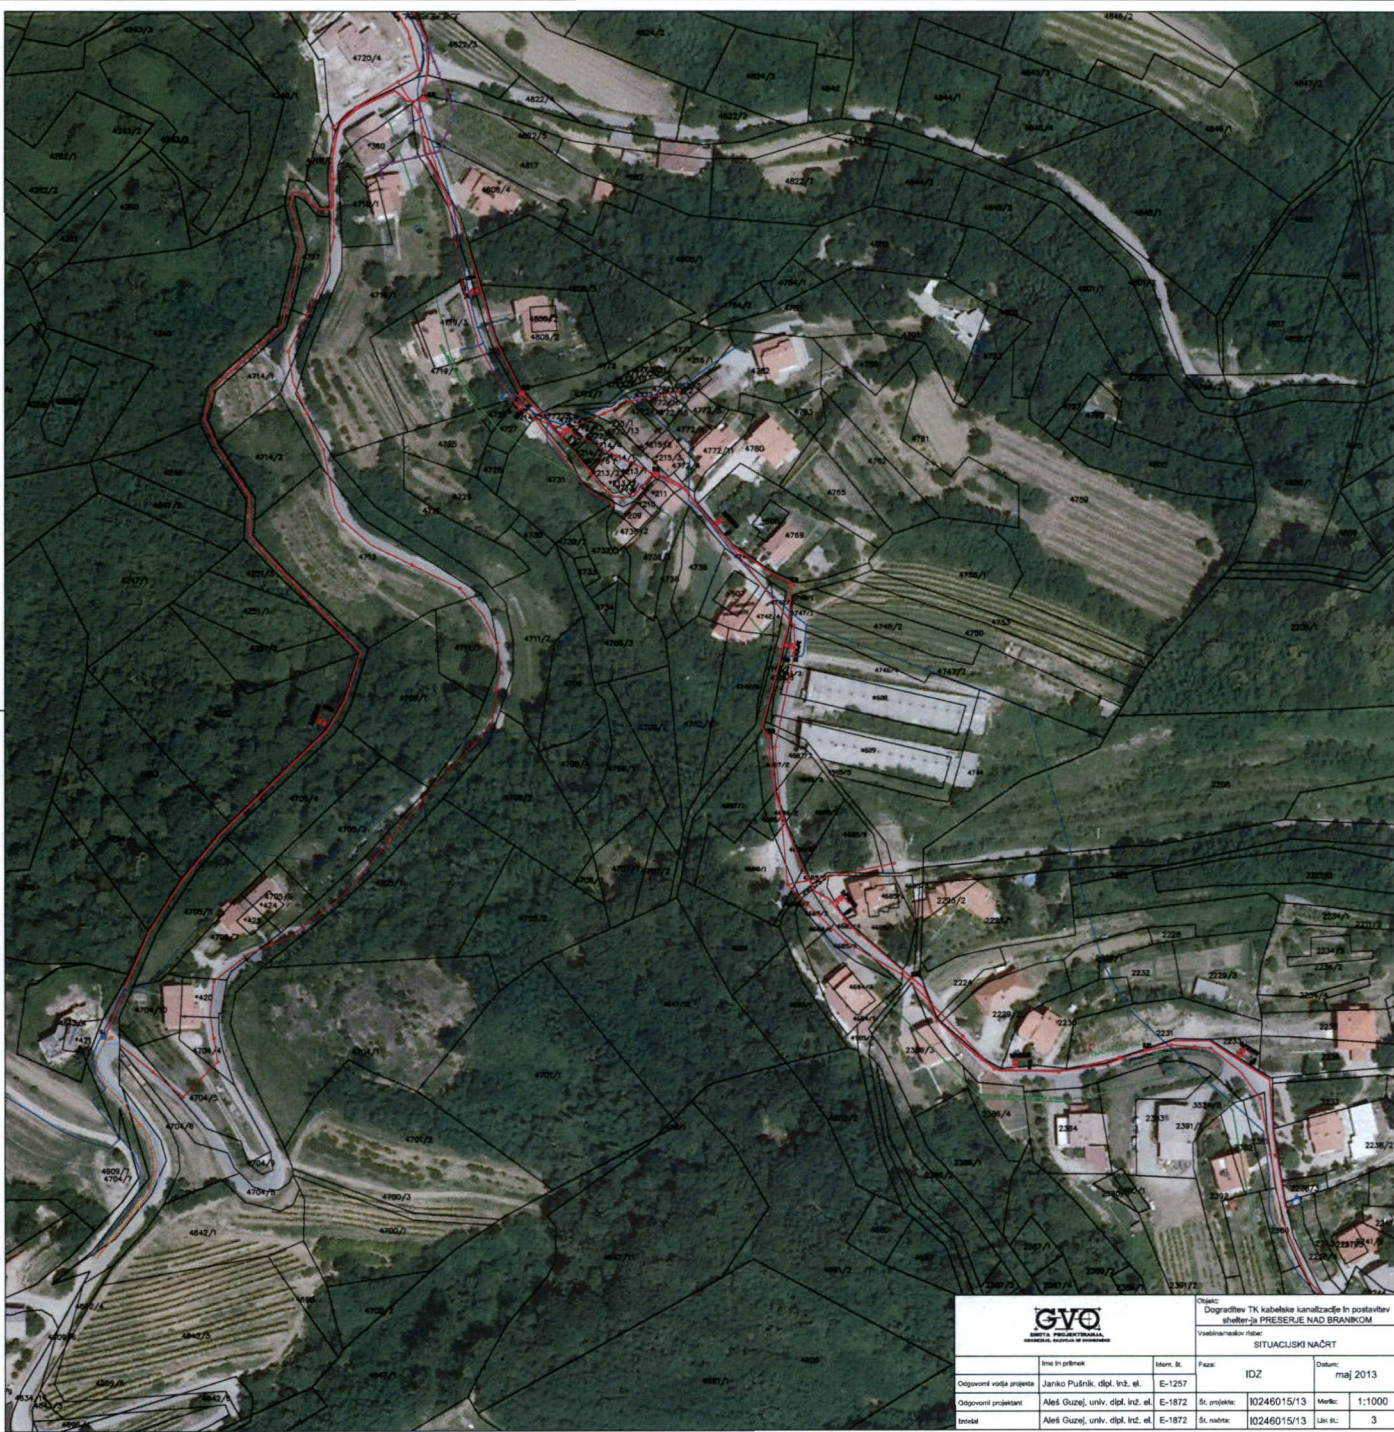

		Opis: Dograditev TK kabelske kanalizacije in postavitve shemlerja PRESERJE NAD BRANKOM Visilna/maslov riba:	
		SITUACIJSKI NAČRT	
Ime in priimek	Intenz. št.	Faza:	Datum:
Odgovorni vodja projekta	Janko Pulnik, dipl. inž. st.	E-1257	IDZ maj 2013
Odgovorni projektant	Aleš Guzej, univ. dipl. inž. st.	E-1872	SI, projekt: 10246015/13 Merilo: 1:1000
Iskalci	Aleš Guzej, univ. dipl. inž. st.	E-1872	SI, računalnik: 10246015/13 Linijski št.: 3