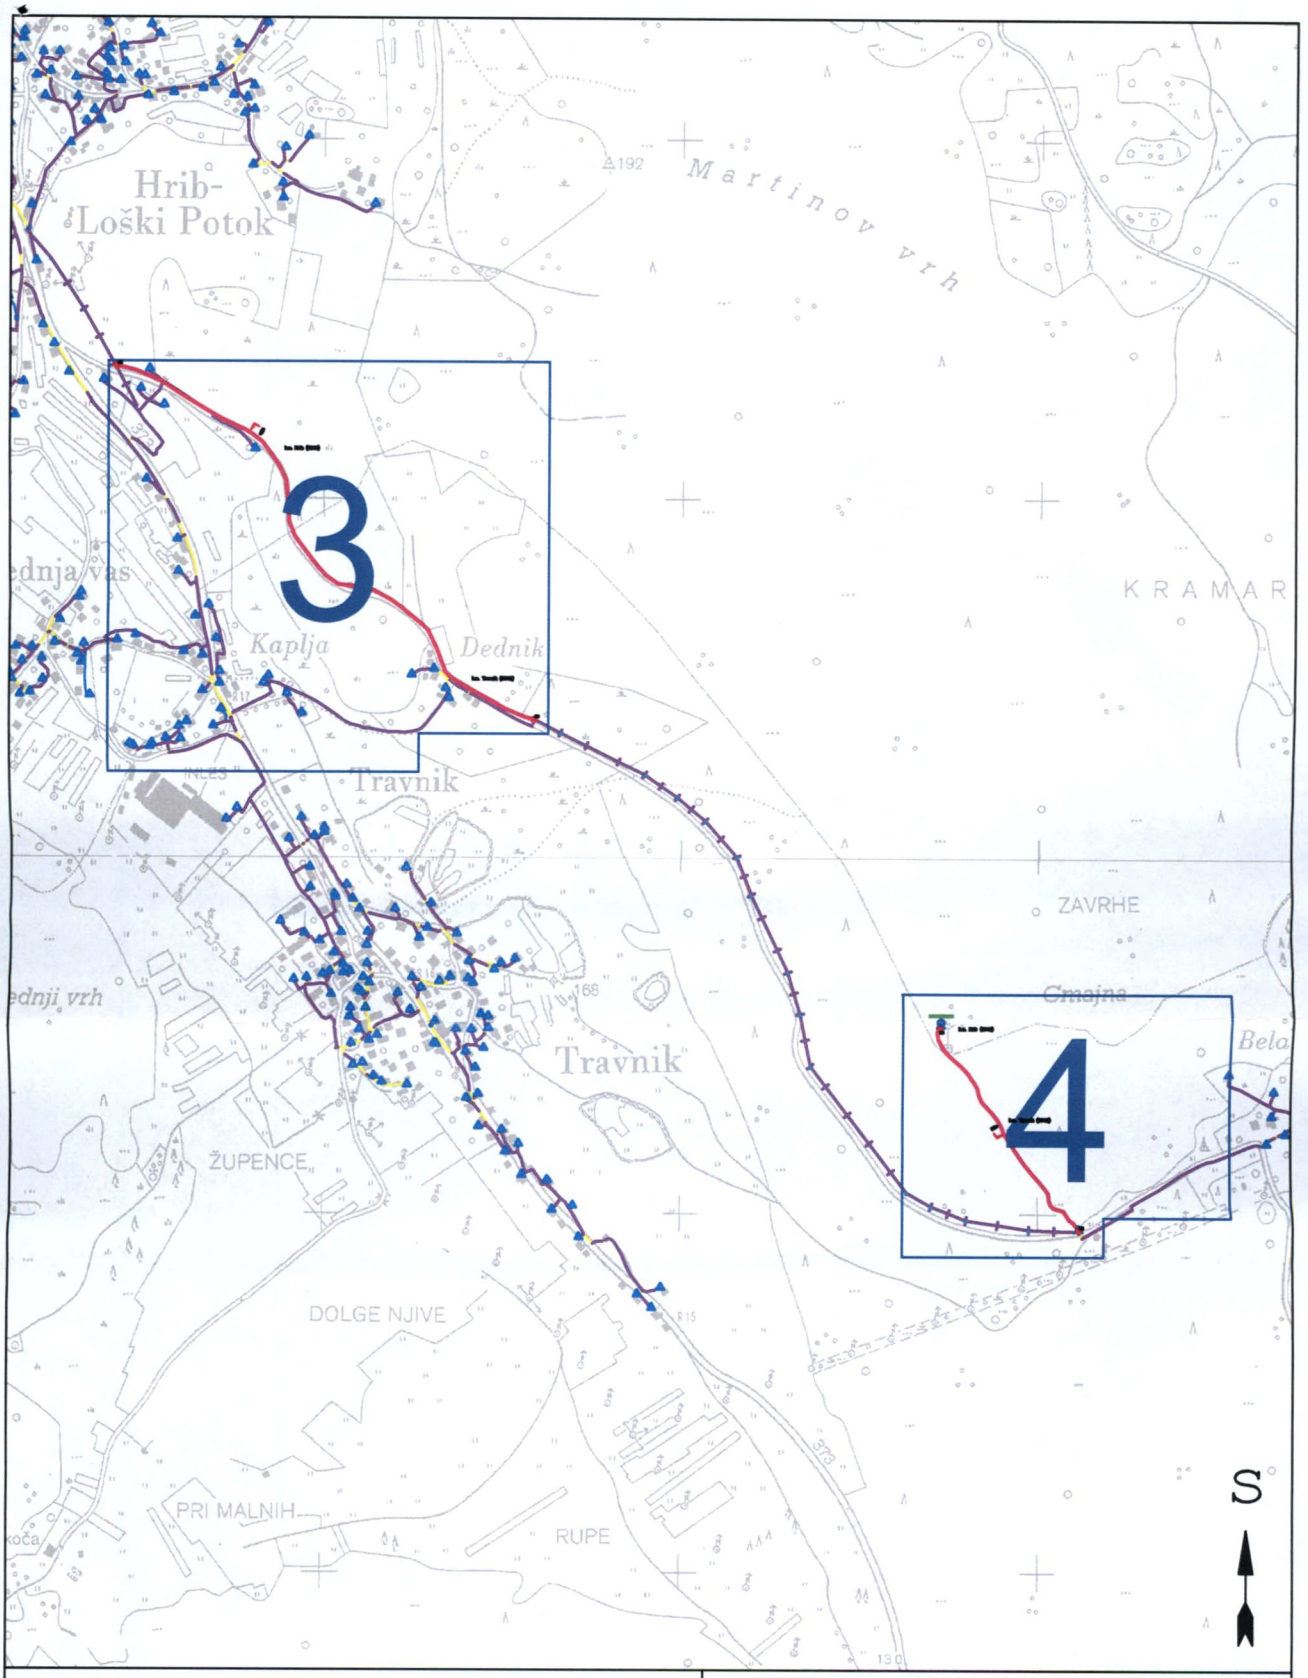

GVO
ENOTA PROJEKTIRANJA,
GEODEZIJE, RAZVOJA IN EKONOMIKE

Objekt:
IZVEDBA DOGRADITVE TK KABELSKE KANALIZACIJE DO BP RTV LOŠKI POTOK

Vsebina/naslov risbe:
PREGLEDNA KARTA

	Ime in priimek	Ident. št.	Faza:		Datum:	
Odgovorni vodja projekta	Janko Pušnik, dipl. inž. el.	E-1257	PZI		september 2012	
Odgovorni projektant	Aleš Guzej, univ. dipl. inž. el.	E-1872	Št. projekta:	I0811099/12	Merilo:	1:10000
Izdelal	Aleš Guzej, univ. dipl. inž. el.	E-1872	Št. načrta:	I0811099/12	List št.:	2