

Prejeto: 23-09-2013	Sig.z.: 223
Številka zadeve: 38212-3/2013	Vred.:
V vednost:	



OBČINA ŠOŠTANJ

U P R A V A

Trg svobode 12, 3325 Šoštanj, tel.: 03 89 84 300, fax: 03 89 84 333

Številka: 354-0234/2012  
Datum: 20. 9. 2013

**Agencija za pošto in elektronske  
komunikacije Republike Slovenije  
Stegne 7  
1000 Ljubljana**

ZADEVA: Namera o načrtovani gradnji

Spoštovani!

Skladno z 10. členom Zakona o elektronskih komunikacijah (Uradni list RS, št. 109/2012-ZEKom-1) sporočamo, da je Občina Šoštanj, Trg svobode 12, 3325 Šoštanj, začela s postopki izdelave projektne dokumentacije »Izgradnja kanalizacije Ravne – veja Obšteter«.

V skladu z zakonodajo, navedeno v prejšnjem odstavku, sporočamo agenciji namero o načrtovani gradnji. Hkrati pozivamo vse zainteresirana investitorje v elektronska komunikacijska omrežja in pripadajočo infrastrukturo, da izrazijo interes za vključitev k skupni izvedbi projekta.

Rok za prigrasitev namere o sočasnem izvajanju je 20 dni od dneva objave tega poziva na straneh APEK-a.

Kontaktna oseba za dodatne informacije s strani Občine Šoštanj je Simon Usar, tel. št. 03 89 84 347, email: [simon.usar@sostanj.si](mailto:simon.usar@sostanj.si).

Lepo vas pozdravljamo!

Pripravil:  
Simon Usar  
svetovalec III




Darko Menih, prof.  
župan Občine Šoštanj

Priloga:

- Situacija »kanalizacija Ravne – veja Obšteter«

Posredovano:

- Agencija
- zbirka dok. gradiva

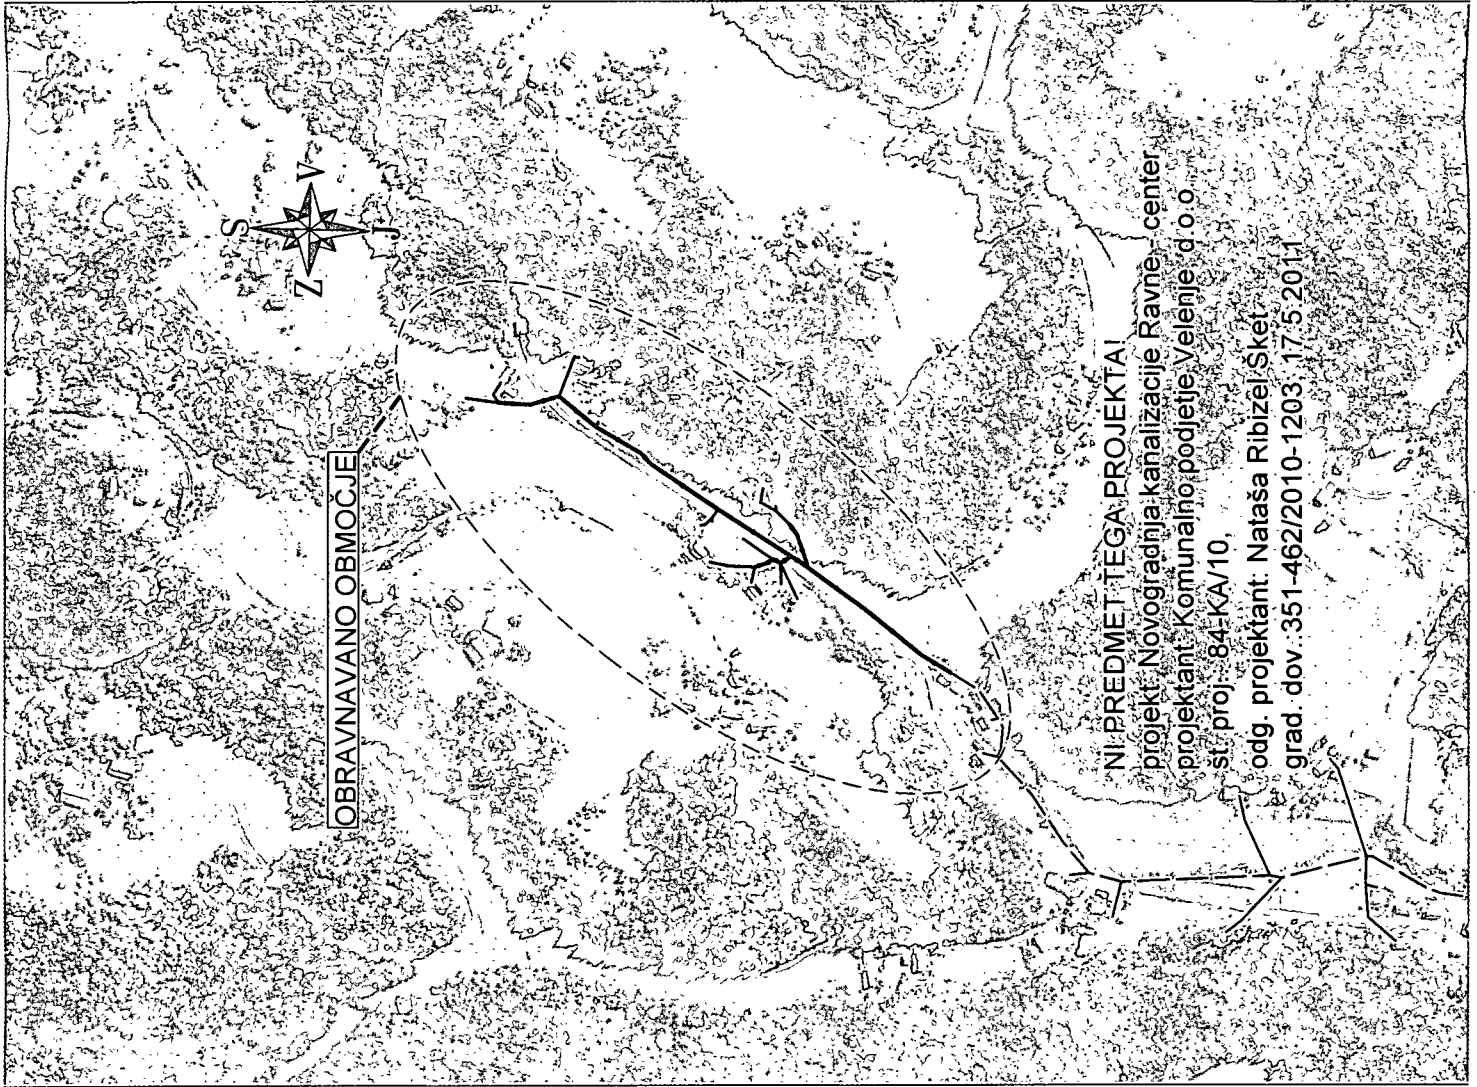

**LEGENDA:**

Komunalni vodi	
Obskrbečni vodi	Predvideni vodi
Fekalna kanalizacija	_____
Kanalizacijski priključki	_____

Sprememba:	Opis spremembe:	Datum:	Podpis:

Investitor:	OBČINA ŠOŠTANJ Trg mladosti 12, 3325 Šoštanj	Objekt:	Izgradnja kanalizacije Ravne - veja Obšleter
Projektant:	KOMUNALNO PODJETJE VELENJE, d.o.o. Koroška cesta 37/b, 3320 Velenje SLOŽBA ZA INVESTICIJSKI INŽENIRING	Vrsta načrta/natčaza:	3 Načrt gradbenih konstrukcij in drugi gradbeni načrti
Večina:	Ortofoto situacija kanalizacije	Merilo:	1:5000
Odgovorni vodja projekta:	Saša Milijaš, dipl.inž.grad.	Id.št.: G - 3321	Vrsta projekta PGD
Odgovorni projektant:	Saša Milijaš, dipl.inž.grad.	Id.št.: G - 3321	Št. projekta:
Sodelavec - projektant:			138-KA/13
Datum:	Oktober 2013		Št. lista: 3.5.1.2