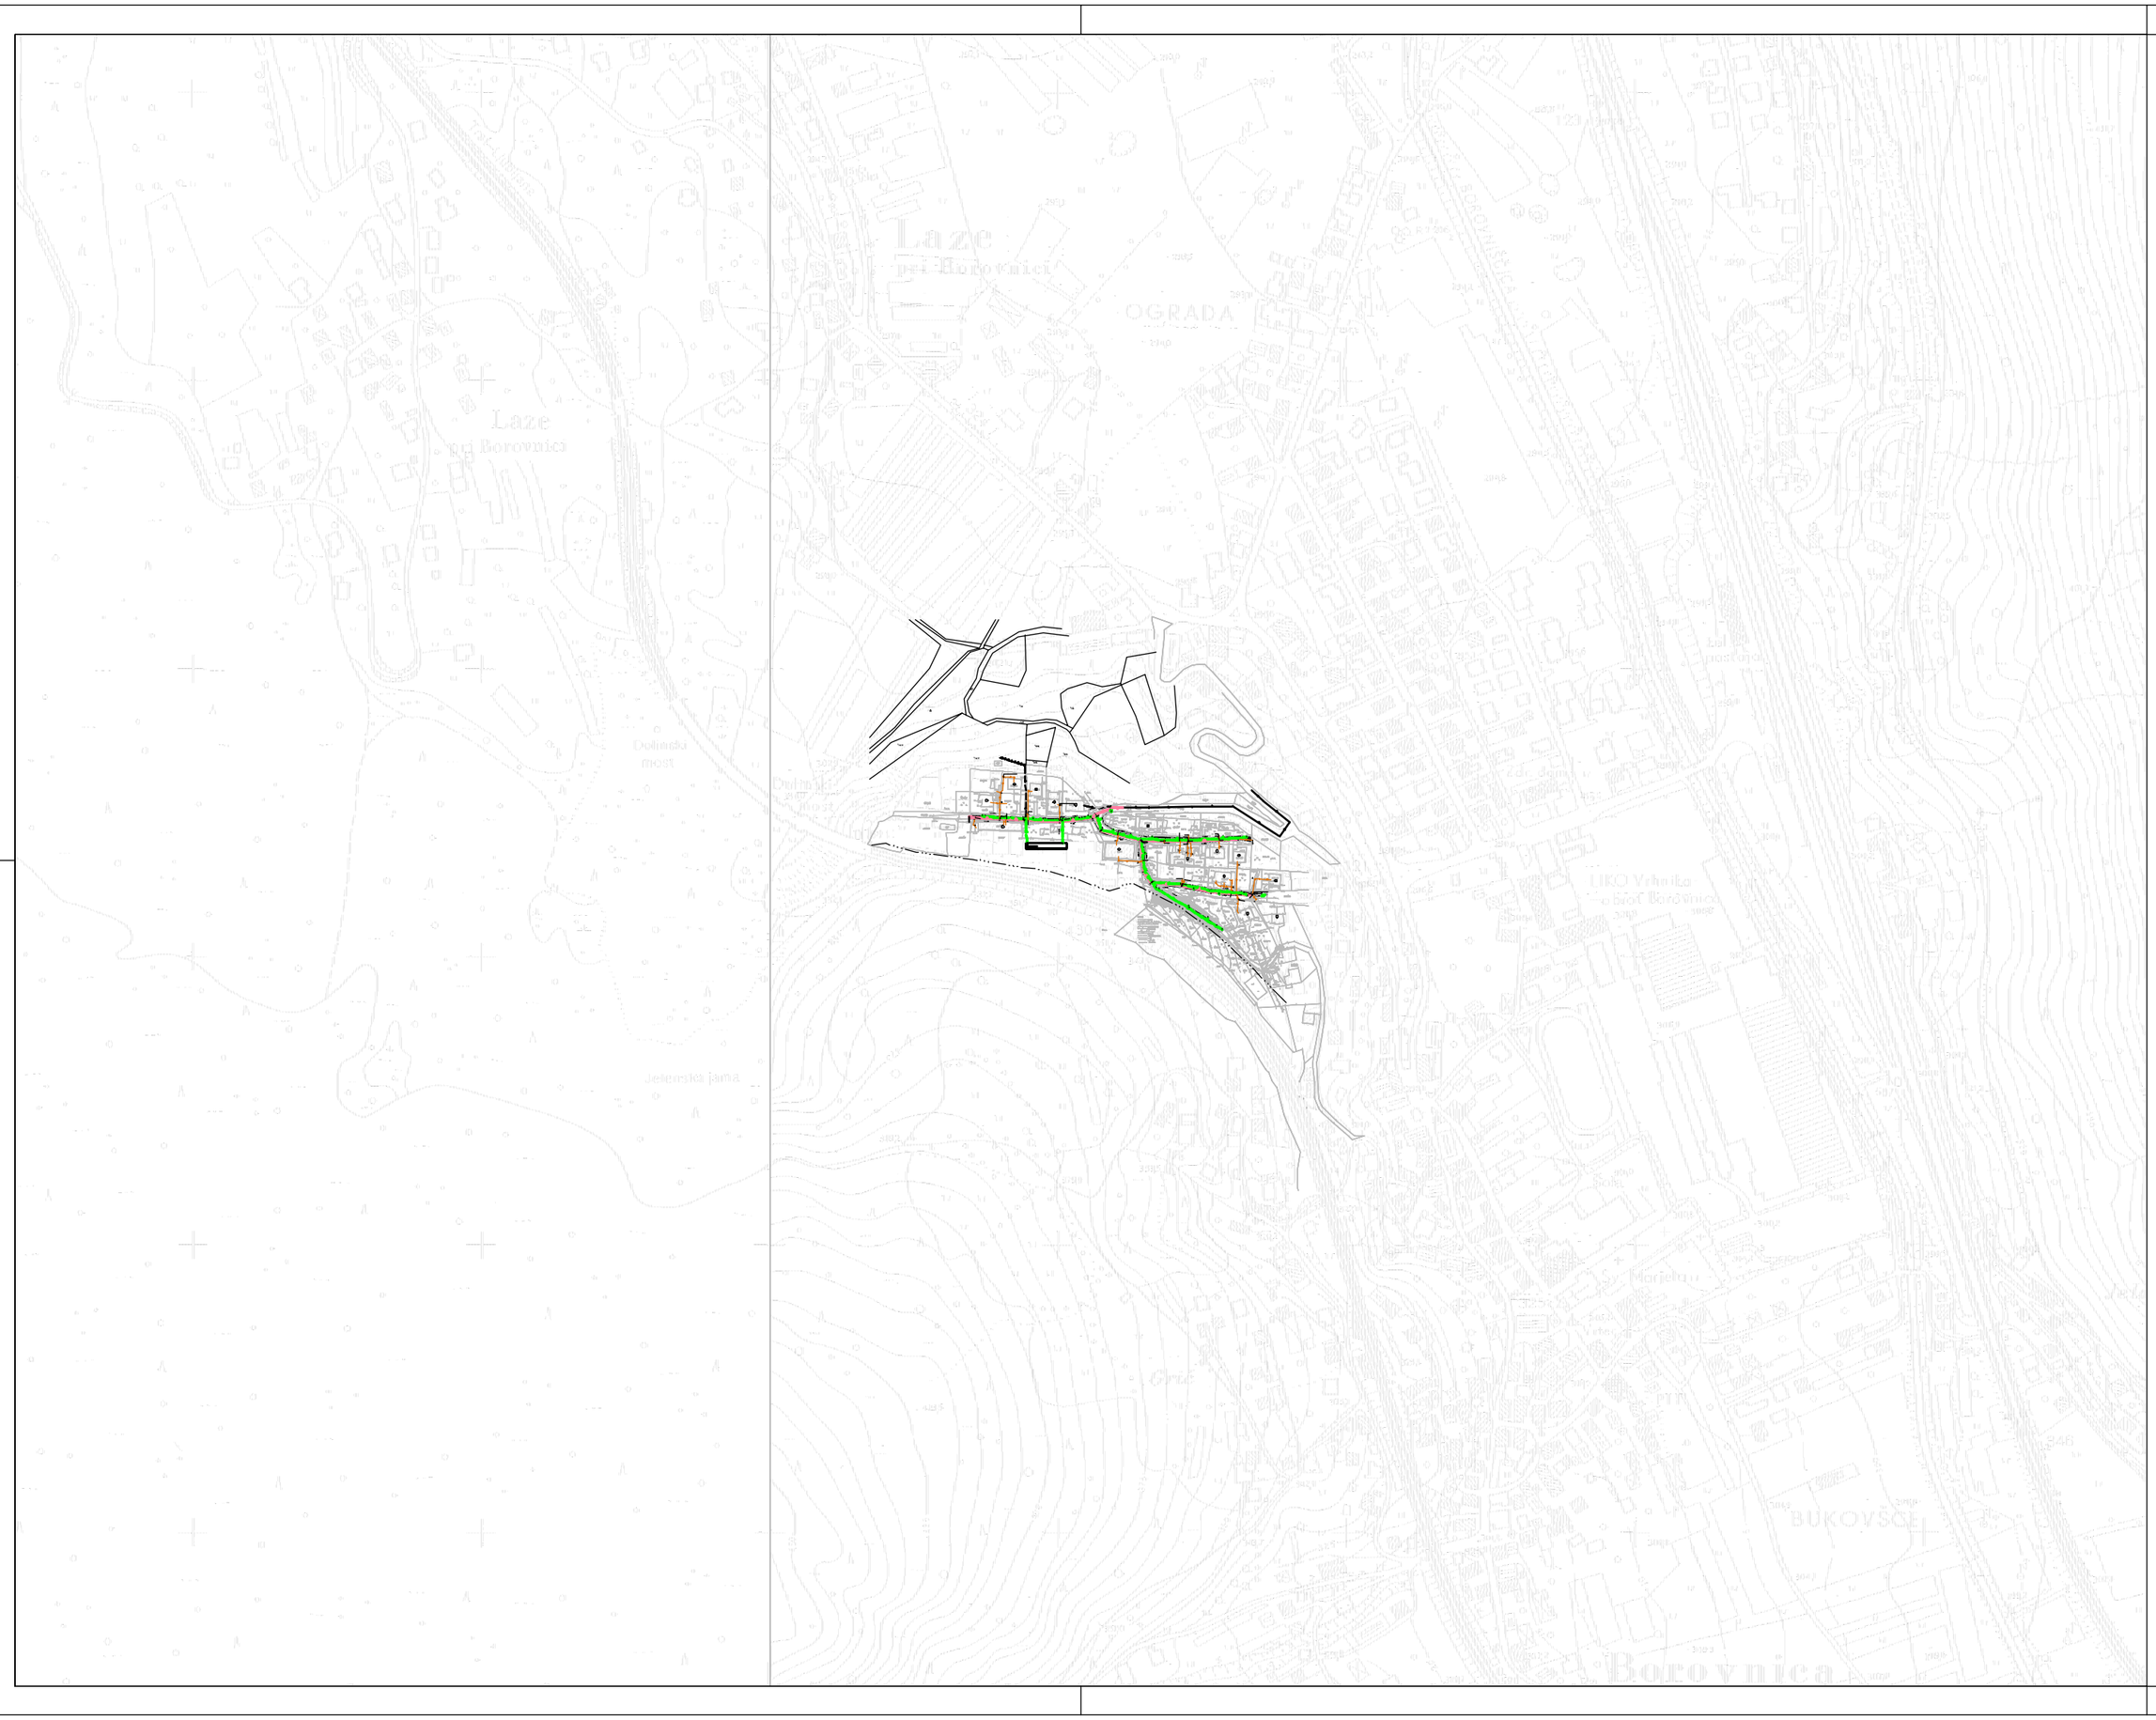

S

PREGLEDNA SITUACIJA
M 1:5000

Opis spremembe:	Datum:	Podpis:

KOMUNALA PROJEKT
Družba za projektiranje in inženiring, d.o.o. Ljubljana

Prušnikova 95, 1210 Ljubljana-Šentvid
☎ +386 1 51 40 221
+386 1 51 40 229
+386 31 317 124
komunala.jure@gmail.com

Investitor:	OBČINA BOROVNICA Paplerjeva 22 1353 Borovnica
Objekt:	CESTE STARA POSTAJA JAVNA KANALIZACIJA

vrsta proj. dok.:	št. proj.:	št. načrta:
PZI	418/09	418/N-09

Odg. vodja proj.:	Dušan Ristanović, univ.dipl.inž.grad.	IZS-G-0418
Odg. projektant:	Niko Nosan, grad.teh.	IZS-G-9086
Sodelavci:		list: 3.1.6.1.
Merilo: 1:5000	Datum izdelave: december 2011	