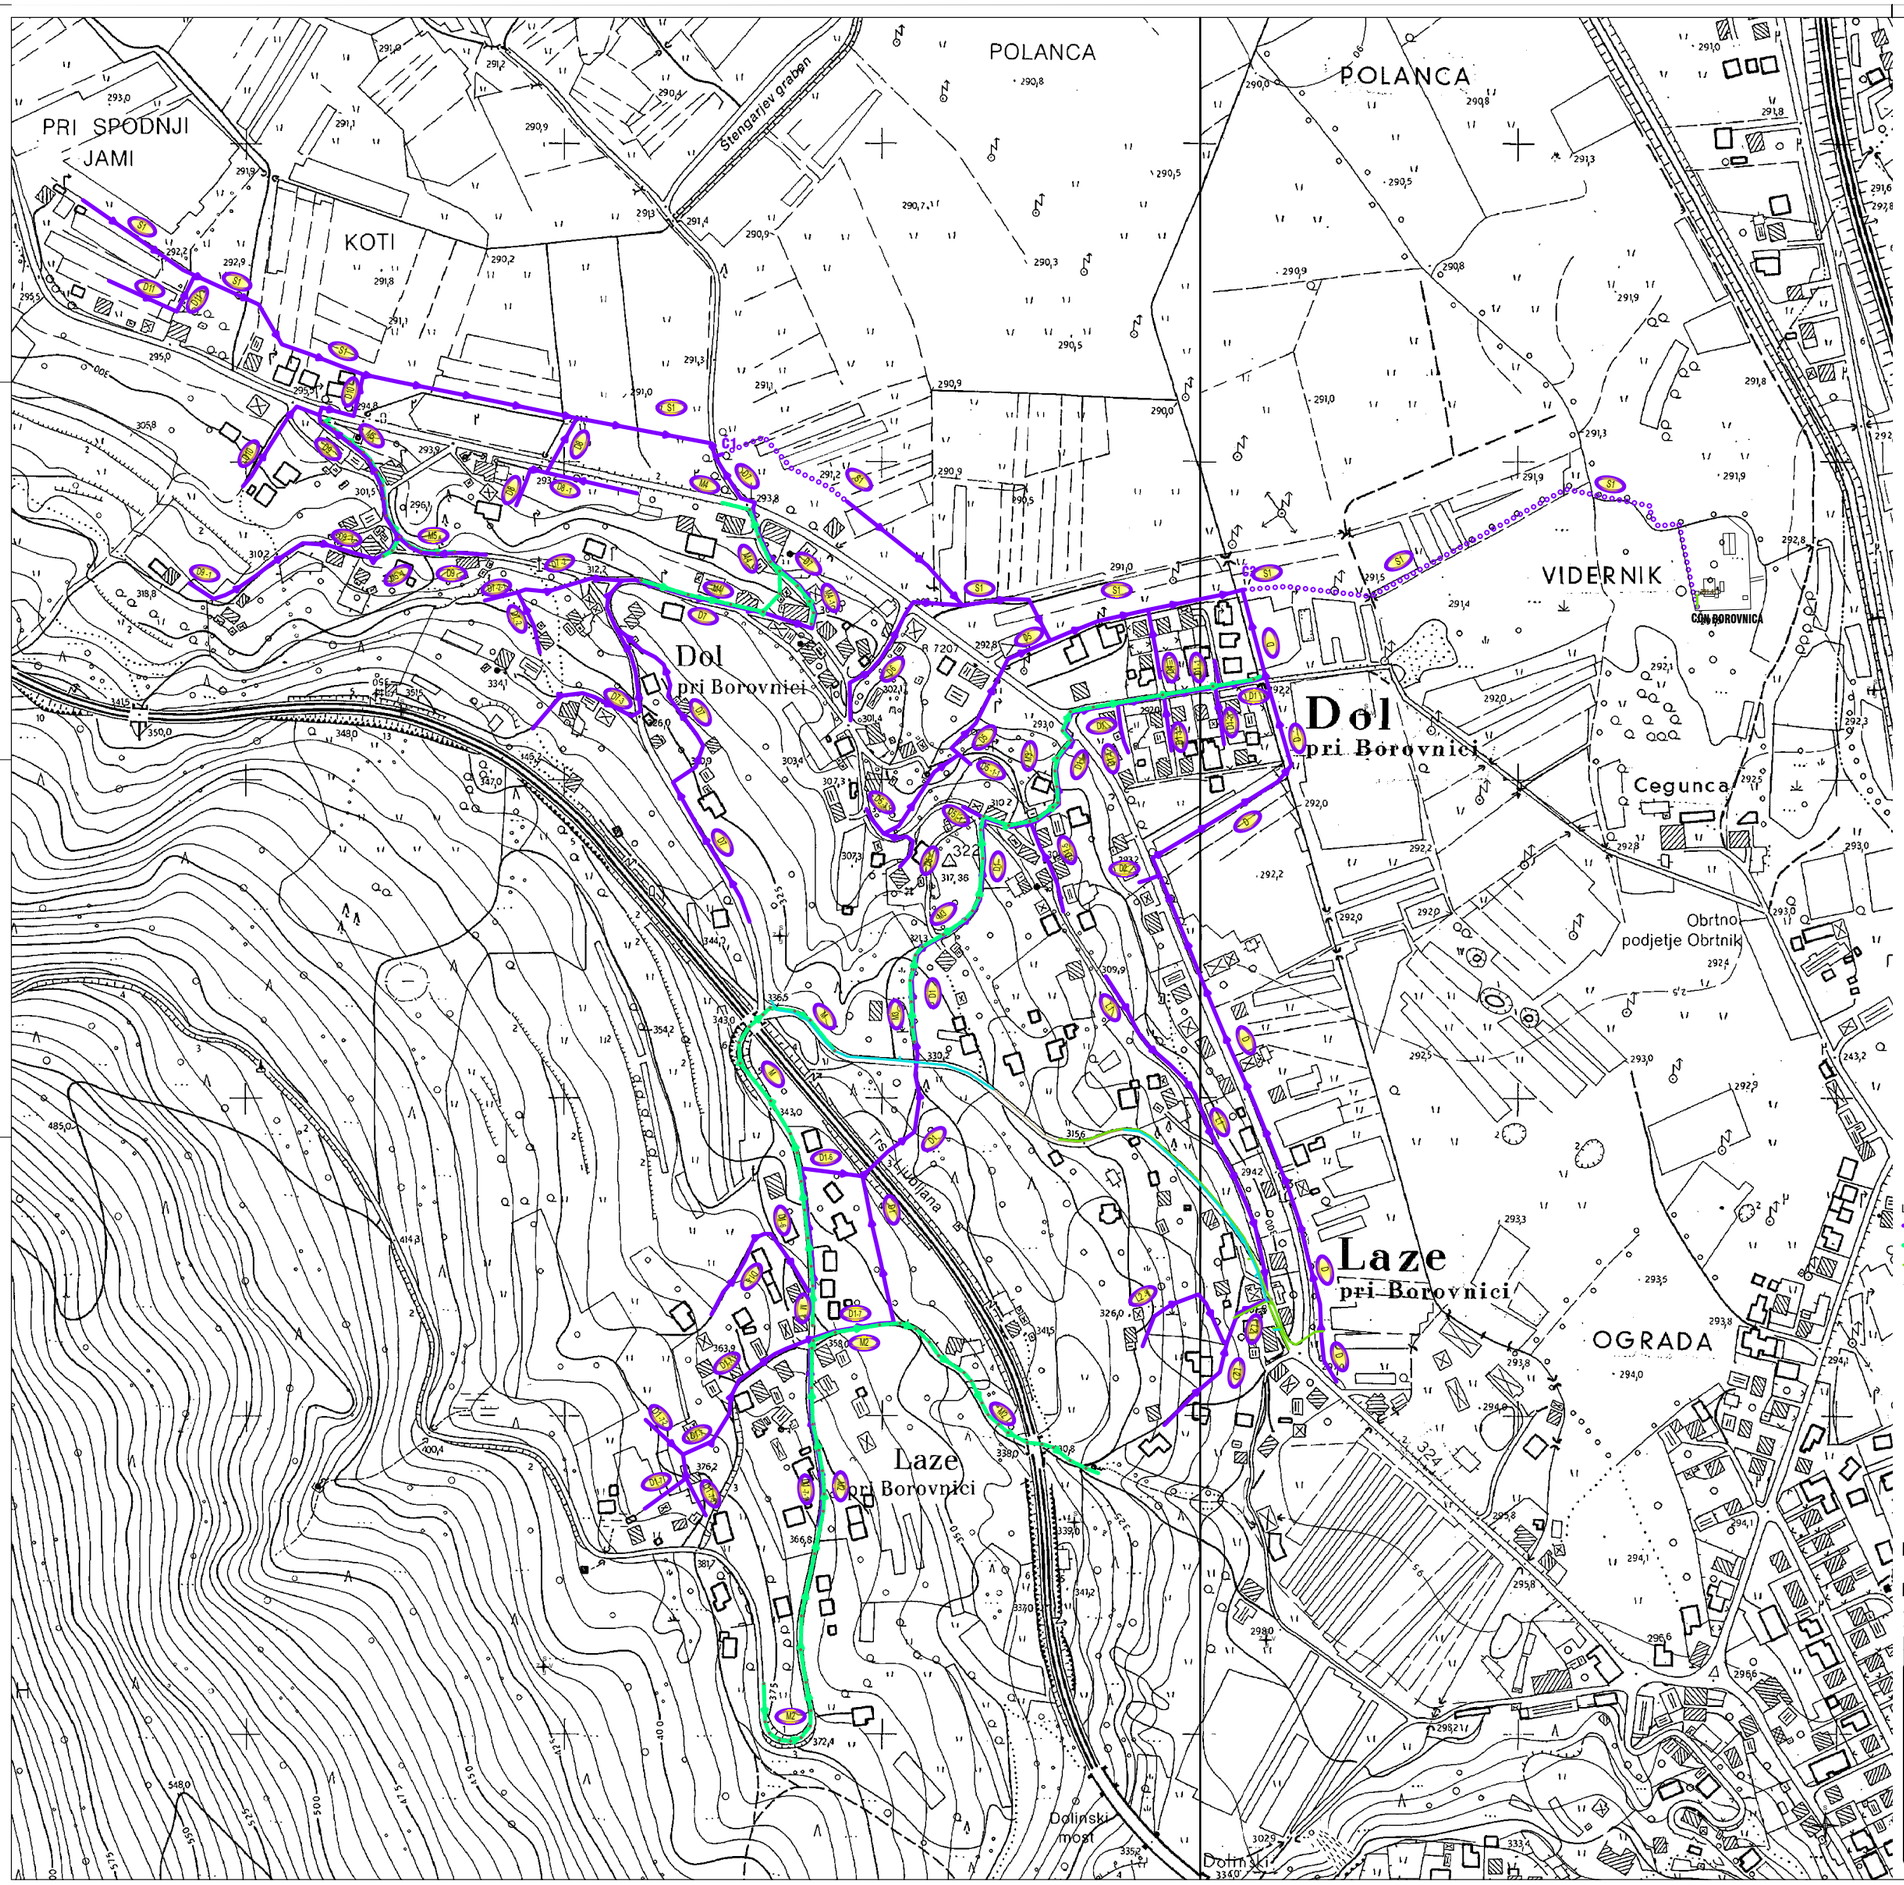

LEGENDA:

- PROJEKTIRANI ODPADNI KANAL
- PROJEKTIRANI METEORNI KANAL
- OBSTOJEČI ODPADNI KANAL
- OBSTOJEČI METEORNI KANAL
- Č1 OZNAKA PREDVIDENEGA ČRPALIŠČA
- D OZNAKA PROJEKTIRANEGA KANALA

PREGLEDNA SITUACIJA I.

M 1:2000

VSE SPREMEMBE S TO PROJEKTNO DOKUMENTACIJO MORA POTRDITI ODGOVORNI PROJEKTANT.
ZA NEPOTRJENE SPREMEMBE NE PREVZEMAMO ODGOVORNOSTI.

Spremembe:	Opis sprememb:	Datum:	Podpis:

Naročnik:
OBČINA BOROVNICA
1353 Borovnica, Paplerjeva ulica 22

Projektirno podjetje:
IZS 1016
Inštitut za ekološki inženiring d.o.o.
Ljubljanska ulica 9, 2000 Maribor, SI

Objekt:
ODVAJANJE ODPADNIH VOD IZ NASELJI DOL in LAZE S PRIKLJUČKOM NA ČŠN BOROVNICA

Delna rešitev:
3. NAČRTI GRADBENIH KONSTRUKCIJ IN DRUGI GRADBENI NAČRTI

PREGLEDNA SITUACIJA I.

	Ime in Priimek:	Identif. Štev.:	Podpis:	Datum pod.:
Odg. vodja projekta:				
Odg. projektant:	Bogdan Rojc, grad. tehnik	G-9005		jan. 2009
Sodelal:	Katarina Hlatnik, grad. tehnik			jan. 2009
Preveril:				
Kontrolor podatkov:		Datoteka: 01_BR_PZI_SEC_2H3-20_SEDbeLaze_14_SIT		
Oznaka rešitve:		Datum: Januar 2009		

Merilo: M 1:2000
Vrsta projekta: PZI
Številka projekta: 6K2H3-20
Številka priloge: PZI.03.01.01.A