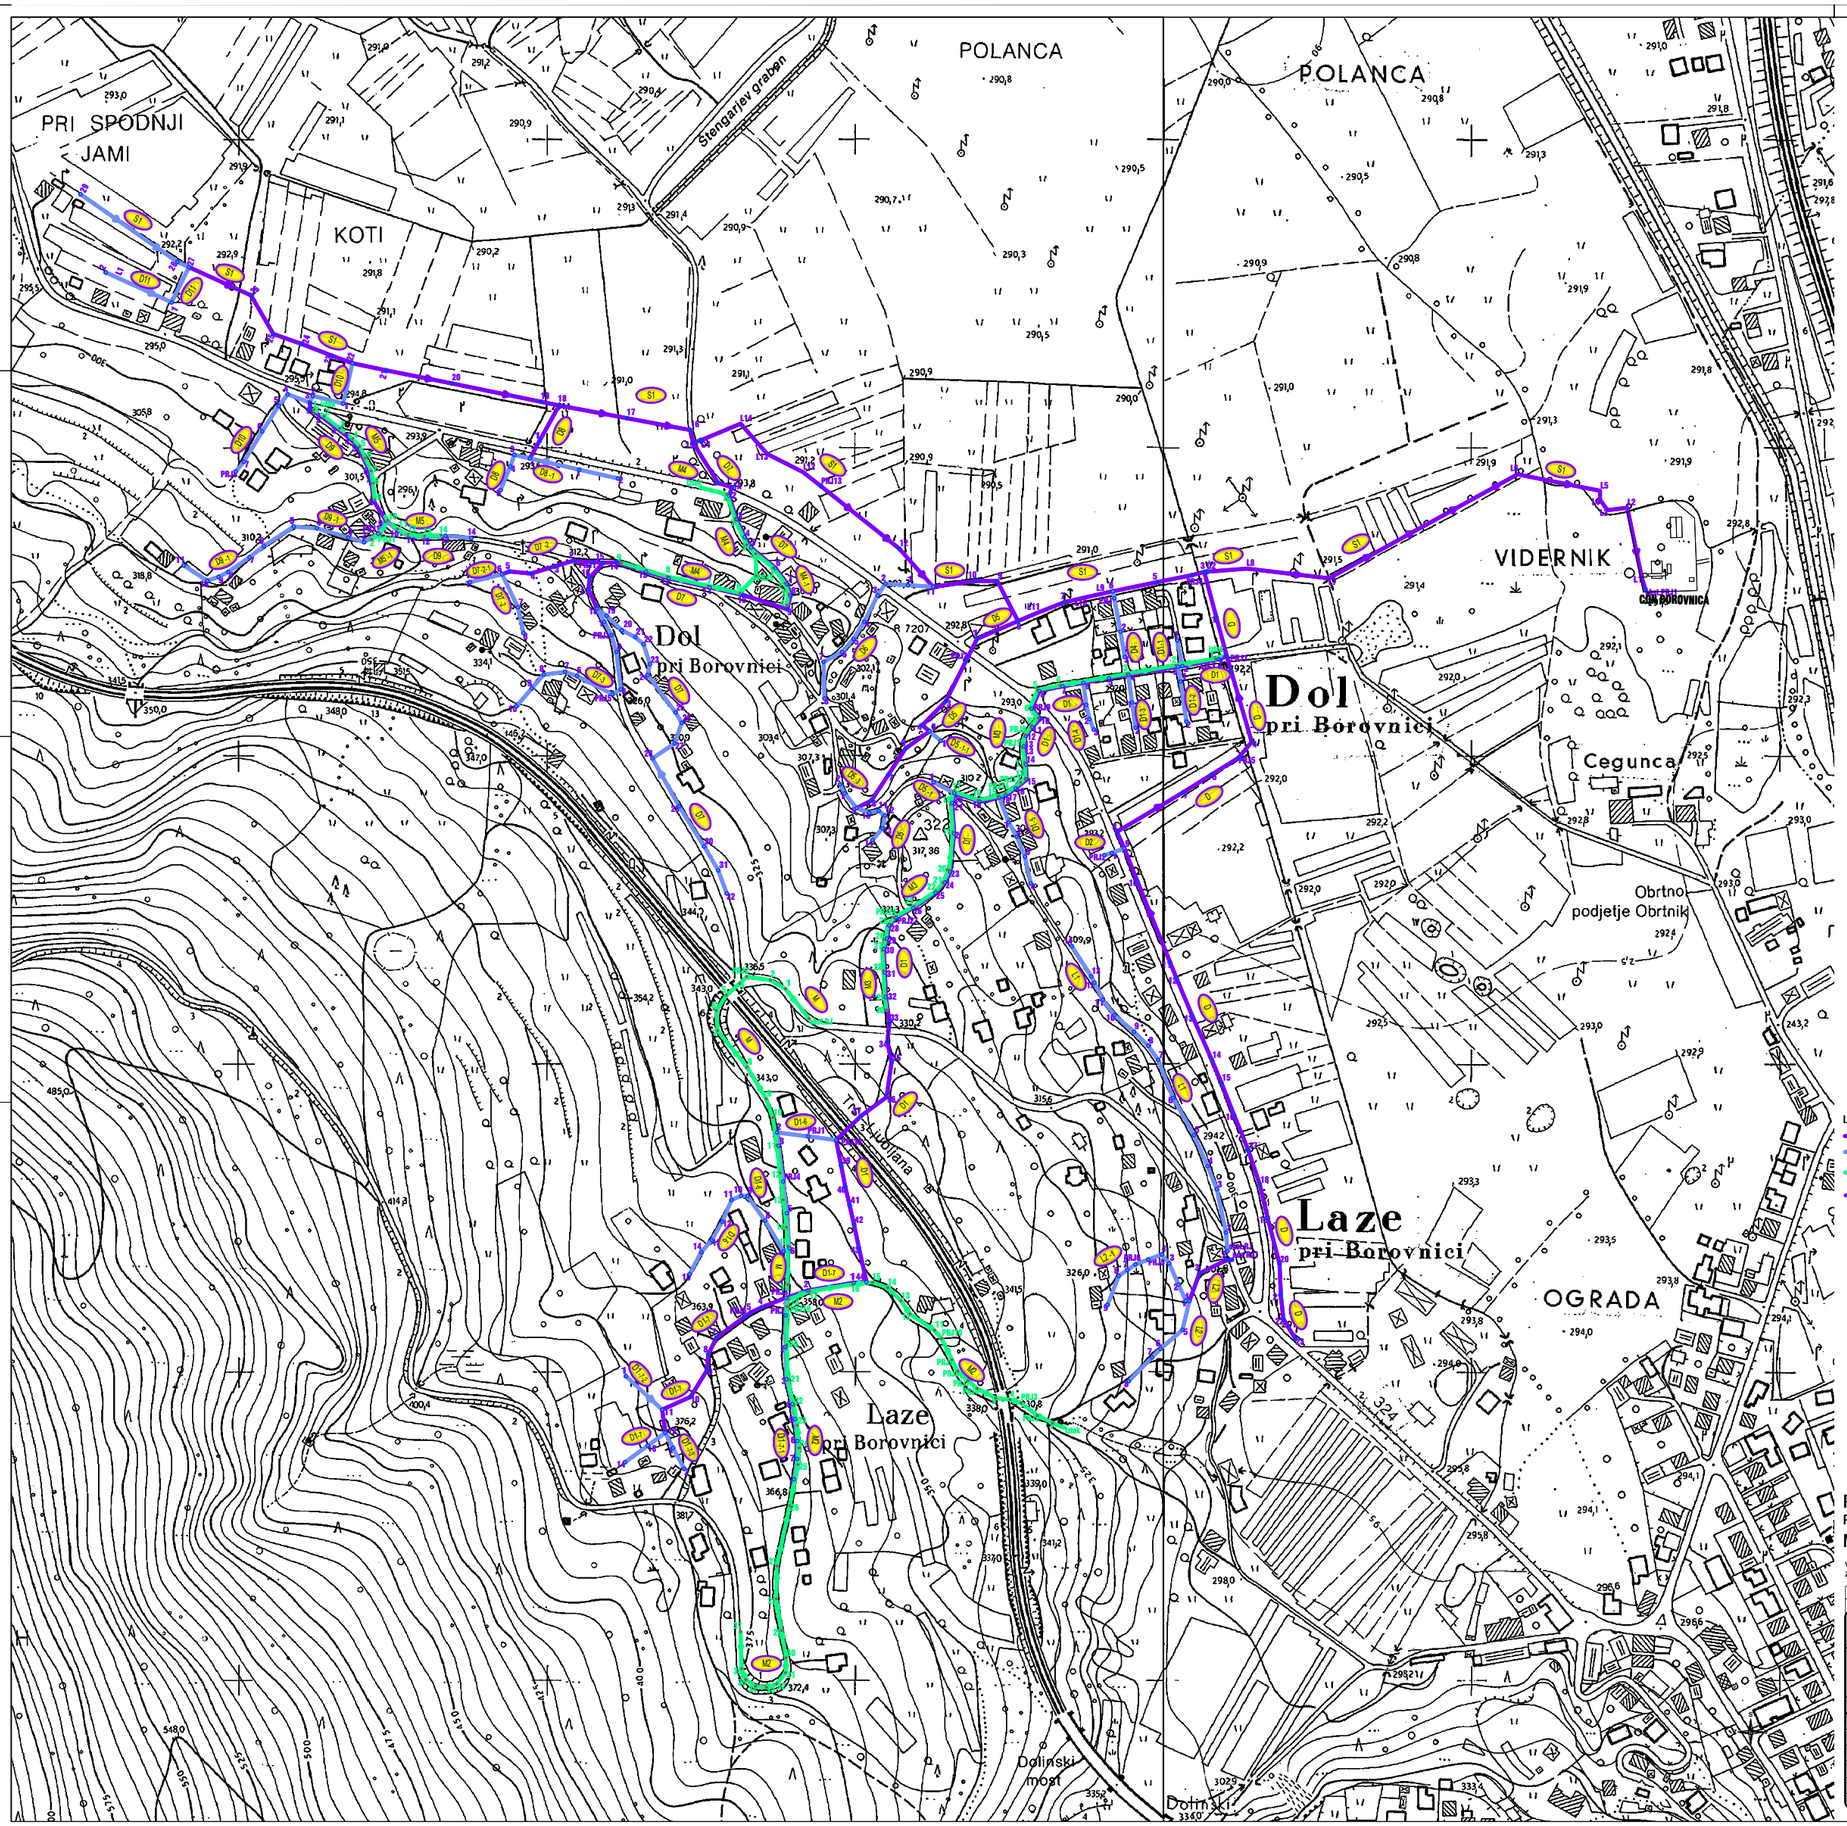

LEGENDA:

- PROJEKTIRANI ODPADNI KANAL - PRIMARNI
- PROJEKTIRANI ODPADNI KANAL - SEKUNDARNI
- PROJEKTIRANI METEORNI KANAL
- 17 OZNAKA PROJEKTIRANEGA JAŠKA
- D OZNAKA PROJEKTIRANEGA KANALA

PREGLEDNA SITUACIJA II.

PRIKAZ PRIMARNIH IN SEKUNDARNIH ODPADNIH KANALOV

M 1:2000

VSE SPREMEMBE S TO PROJEKTNO DOKUMENTACIJO MORA POTRDITI ODGOVORNI PROJEKTANT.
ZA NEPOTRJENE SPREMEMBE NE PREVZEMAMO ODGOVORNOSTI.

Spremembe:	Opis sprememb:	Datum:	Podpis:

Naročnik:
OBČINA BOROVNICA
1353 Borovnica, Cepljerjeva ulica 22

Projektirno podjetje:
IZS 1016
Inštitut za ekološki inženiring d.o.o.
Ljubljanska ulica 9, 2000 Maribor, SI

Objekt:
ODVAJANJE ODPADNIH VOD IZ NASELIJ DOL in LAZE S PRIKLJUČKOM NA ČČN BOROVNICA

Vodilna zbirka:
3. NAČRTI GRADBENIH KONSTRUKCIJ IN INFRA GRADBENI NAČRTI

PREGLEDNA SITUACIJA II.

	Ime in Priimek:	Identif. štev.:	Podpis:	Datum pod.:
Štj. vodja projekta:				
Štj. projektant:	Dagmar Rojc, grad. tehnik	G-9005		jan. 2009
Odobril:	Katarina Bletnik, grad. tehnik			jan. 2009
Pregledl:				
Nadzor podjetnik:				
Strokovni vodja:				

Datoteka: 02_DZ_PZI_DZ_DZG-03_DZGnaLaze_11_07_spdmedlen
Datum: Januar 2009

Merilo: M 1:2000
Vrsta projekta: PZI
Številka projekta: 6K2H3-20
Številka načrta: PZI.03.01.02.A