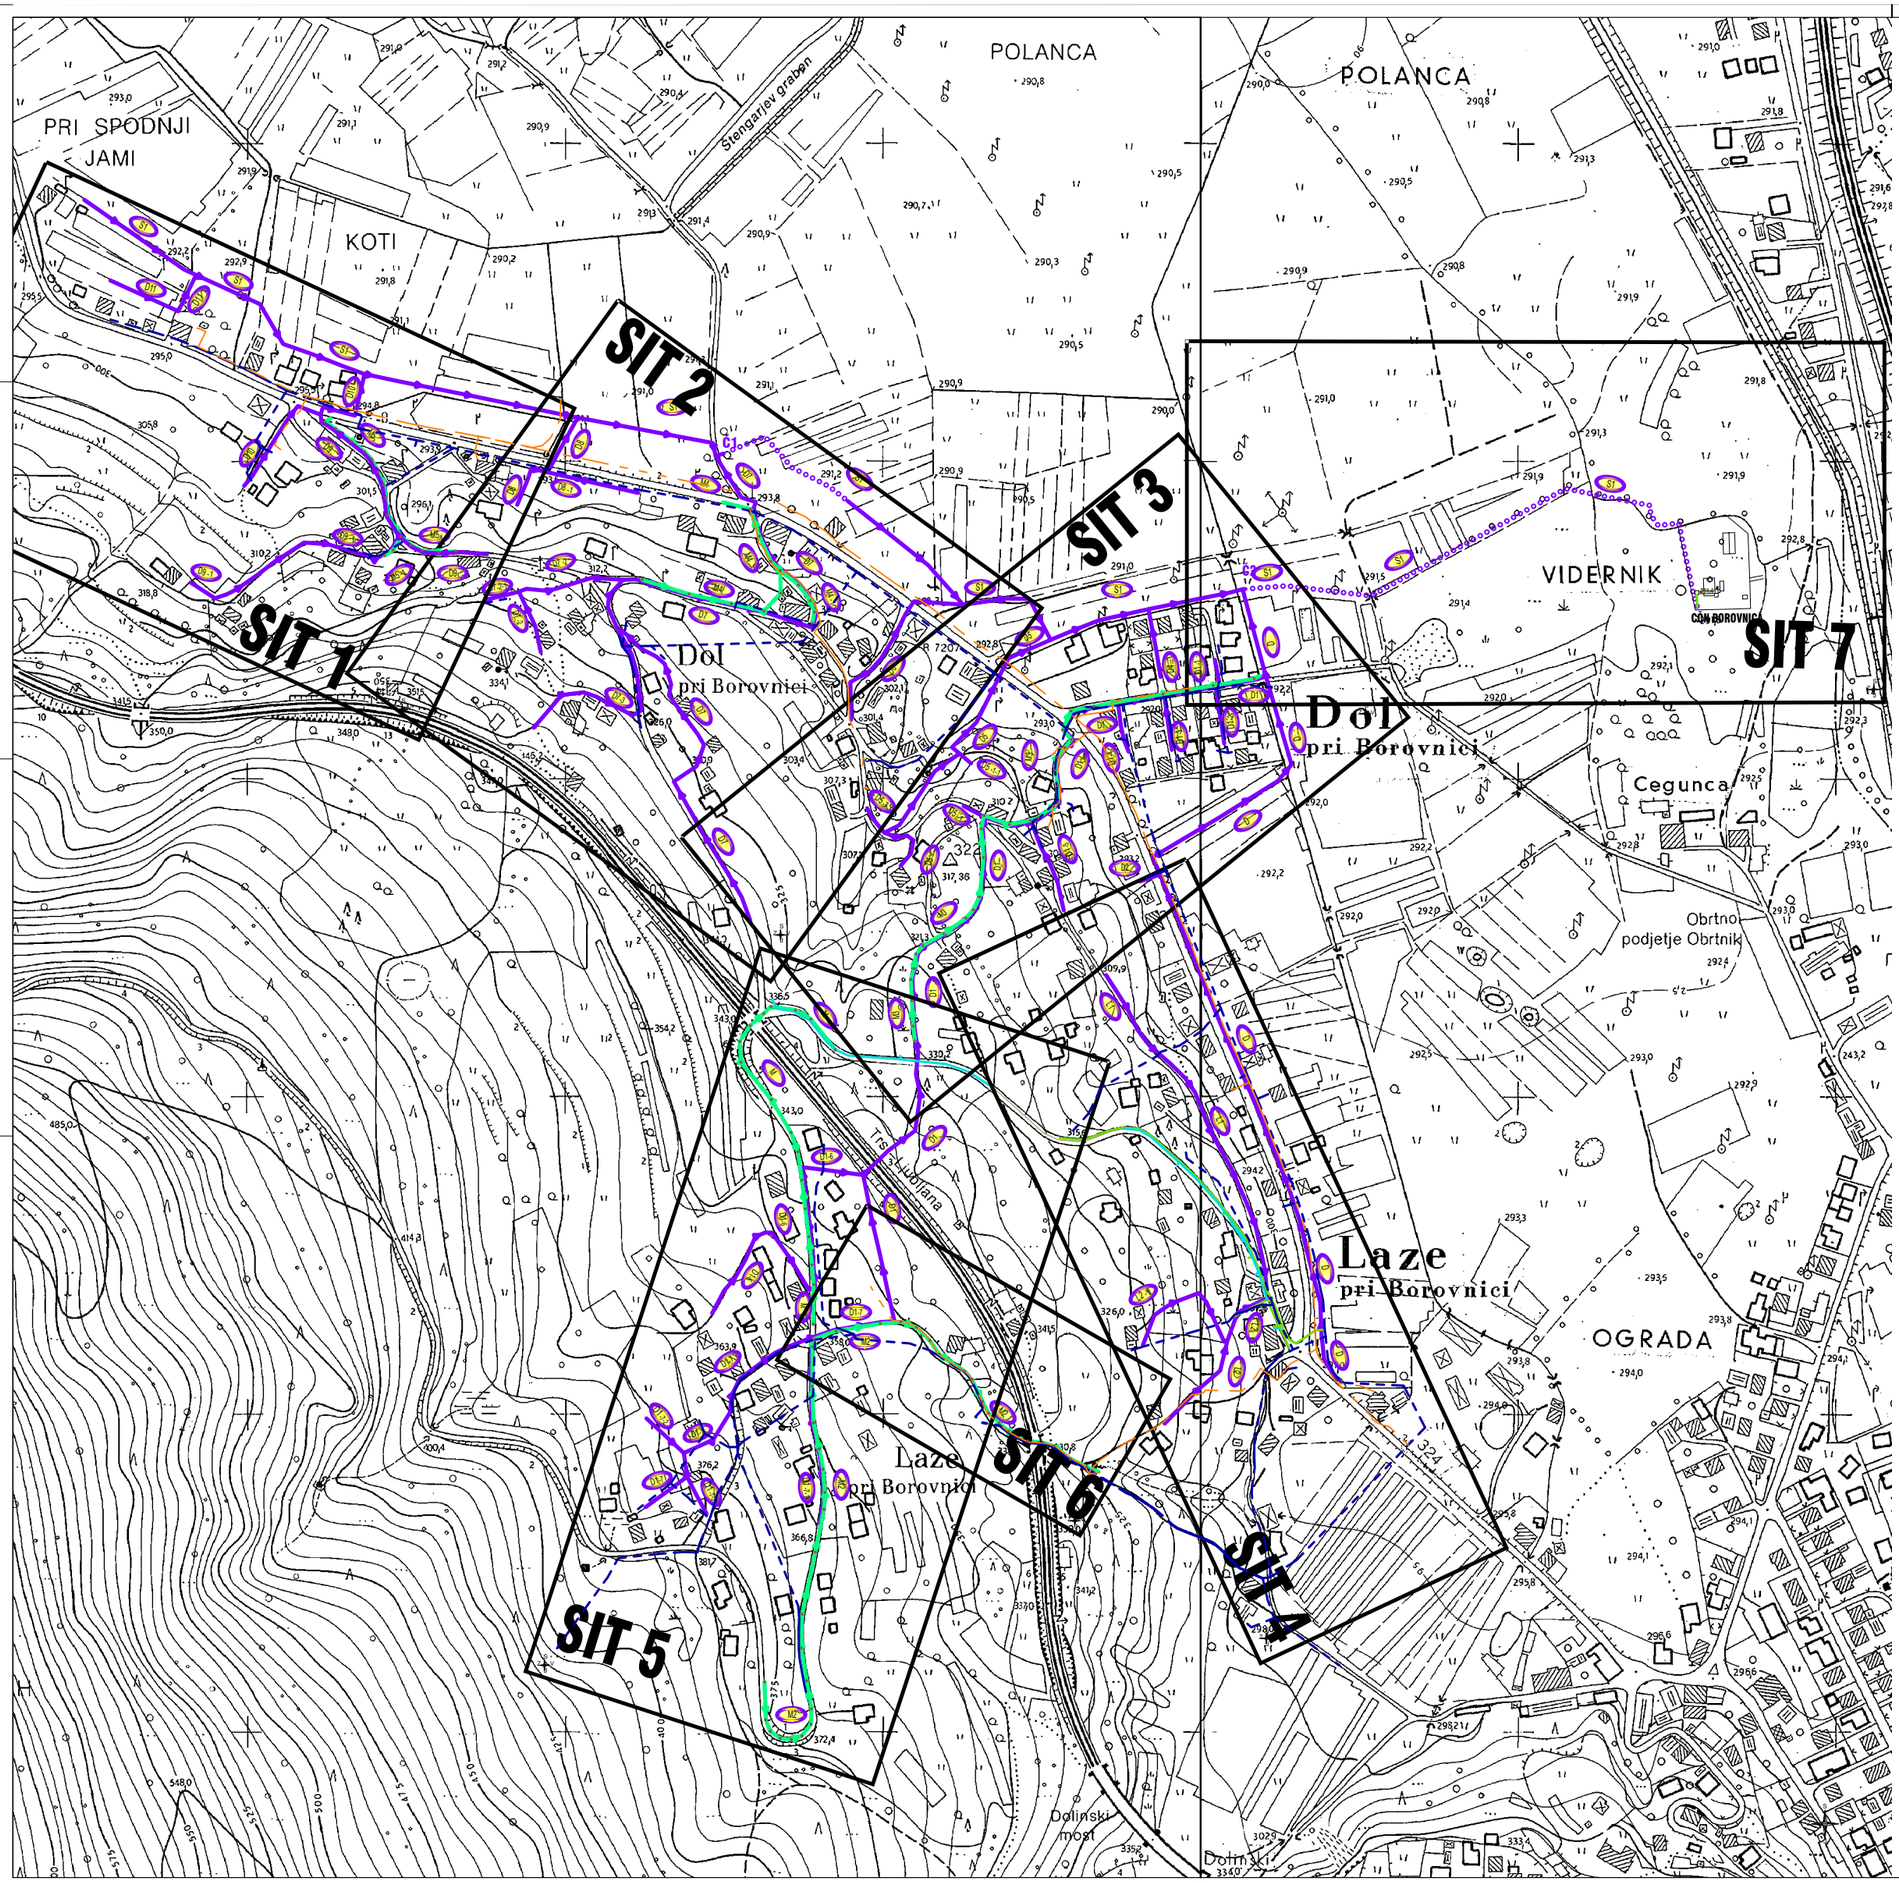

PREGLEDNA SITUACIJA III.

PRIKAZ POLOŽAJA SITUACIJ V M 1:500

M 1:2000

VSE SPREMEMBE S TO PROJEKTNO DOKUMENTACIJO MORA POTRDITI ODGOVORNI PROJEKTANT.
ZA NEPOTRJENE SPREMEMBE NE PREVZEMAMO ODGOVORNOSTI.

Spremembe:	Opis spremembe:		Datum:	Podpis:

Naročnik: OBČINA BOROVNICA, 1353 Borovnica, Paplerjeva ulica 22			Objekt: ODVAJANJE ODPADNIH VOD IZ NASELJA DOL in LAZE S PRIKLJUČKOM NA ČN BOROVNICA	
Projektirno podjetje: IZS 1016, Inštitut za ekološki inženiring d.o.o., Ljubljanska ulica 9, 2000 Maribor, SI			Vsebina risbe: 3. NAČRTI GRADBENIH KONSTRUKCIJ IN DRUGI GRADBENI NAČRTI PREGLEDNA SITUACIJA III.	
	Ime in Priimek:	Identif. štev.: Podpis: Datum pod.:		
Odg. vodja projekta:			Merilo: M 1:2000	
Odg. projektant:	Bogdan Rajc, grad. tehnik	G-9005 jan. 2009		
Obdelal:	Katarina Holcnik, grad. tehnik	jan. 2009		
Pregledl:			Vrsta projekta: PZI	Številka projekta: 6K2H3-20
Nadzor projektant:		Datoteka: 6K_DE_PZI_DRZ_2020-20_SitDolLaze_14_SIT		Številka priloge: PZI.03.01.03.A
Glavna risba:		Datum: Januar 2020		