


Začetni prikaz

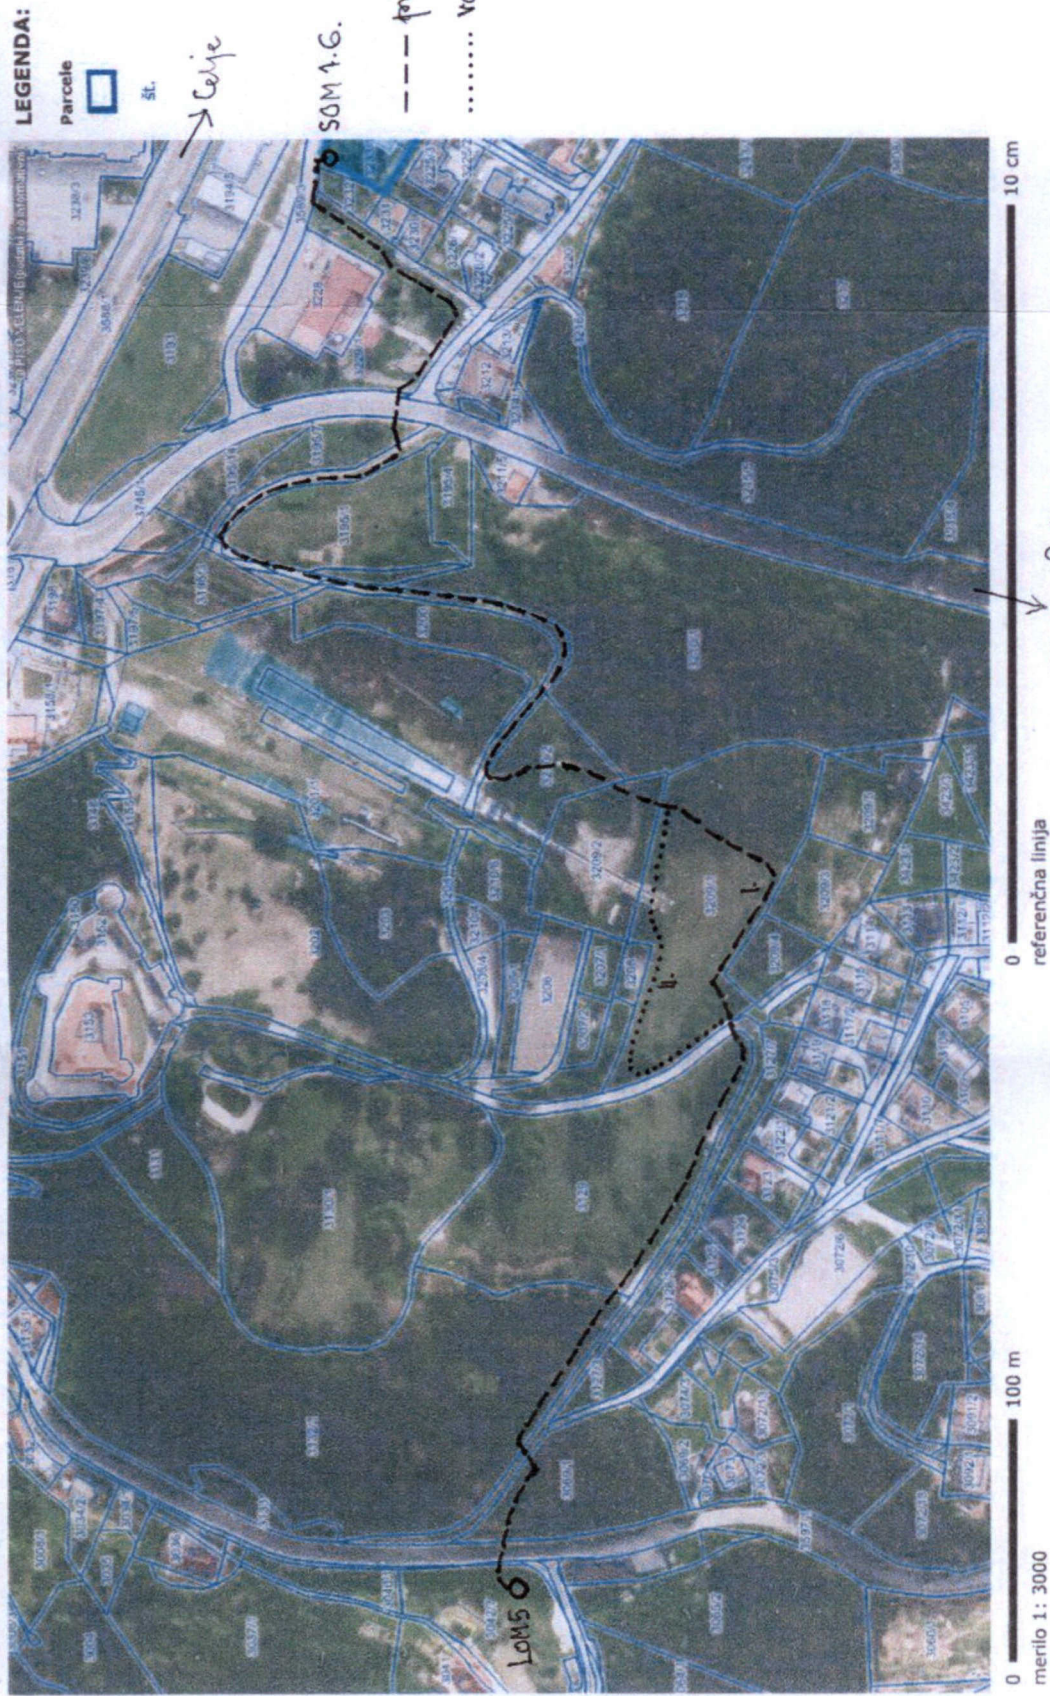

OZNAČENA PARCELA: katastrska občina: 964-VELENJE, parcela: 3233/1

<http://www.geoprostor.net/piso>; čas izpisa: 5. junij 2014 9:33:52; uporabnik: marjan.tofant@amis.net

Numerično merilo je veljavno, če znaša dolžina referenčne linije 10 cm. Grafično merilo je veljavno v vsakem primeru.

© PISO-MESTNA OBČINA VELENJE (za uradne informacije se obrnite na pristojne ustanove)

Opisna povezava SOM 1.6. - LOM 5 Podkraj