


FTH Podmark, Šemepter pri Gorici, uporabnik = rscuka, datum = 29.01.2014, merilo = 1:4000



Spodnja Idrija-naselje Koreja, uporabnik = rscuka, datum = 29.01.2014, merilo = 1:4000



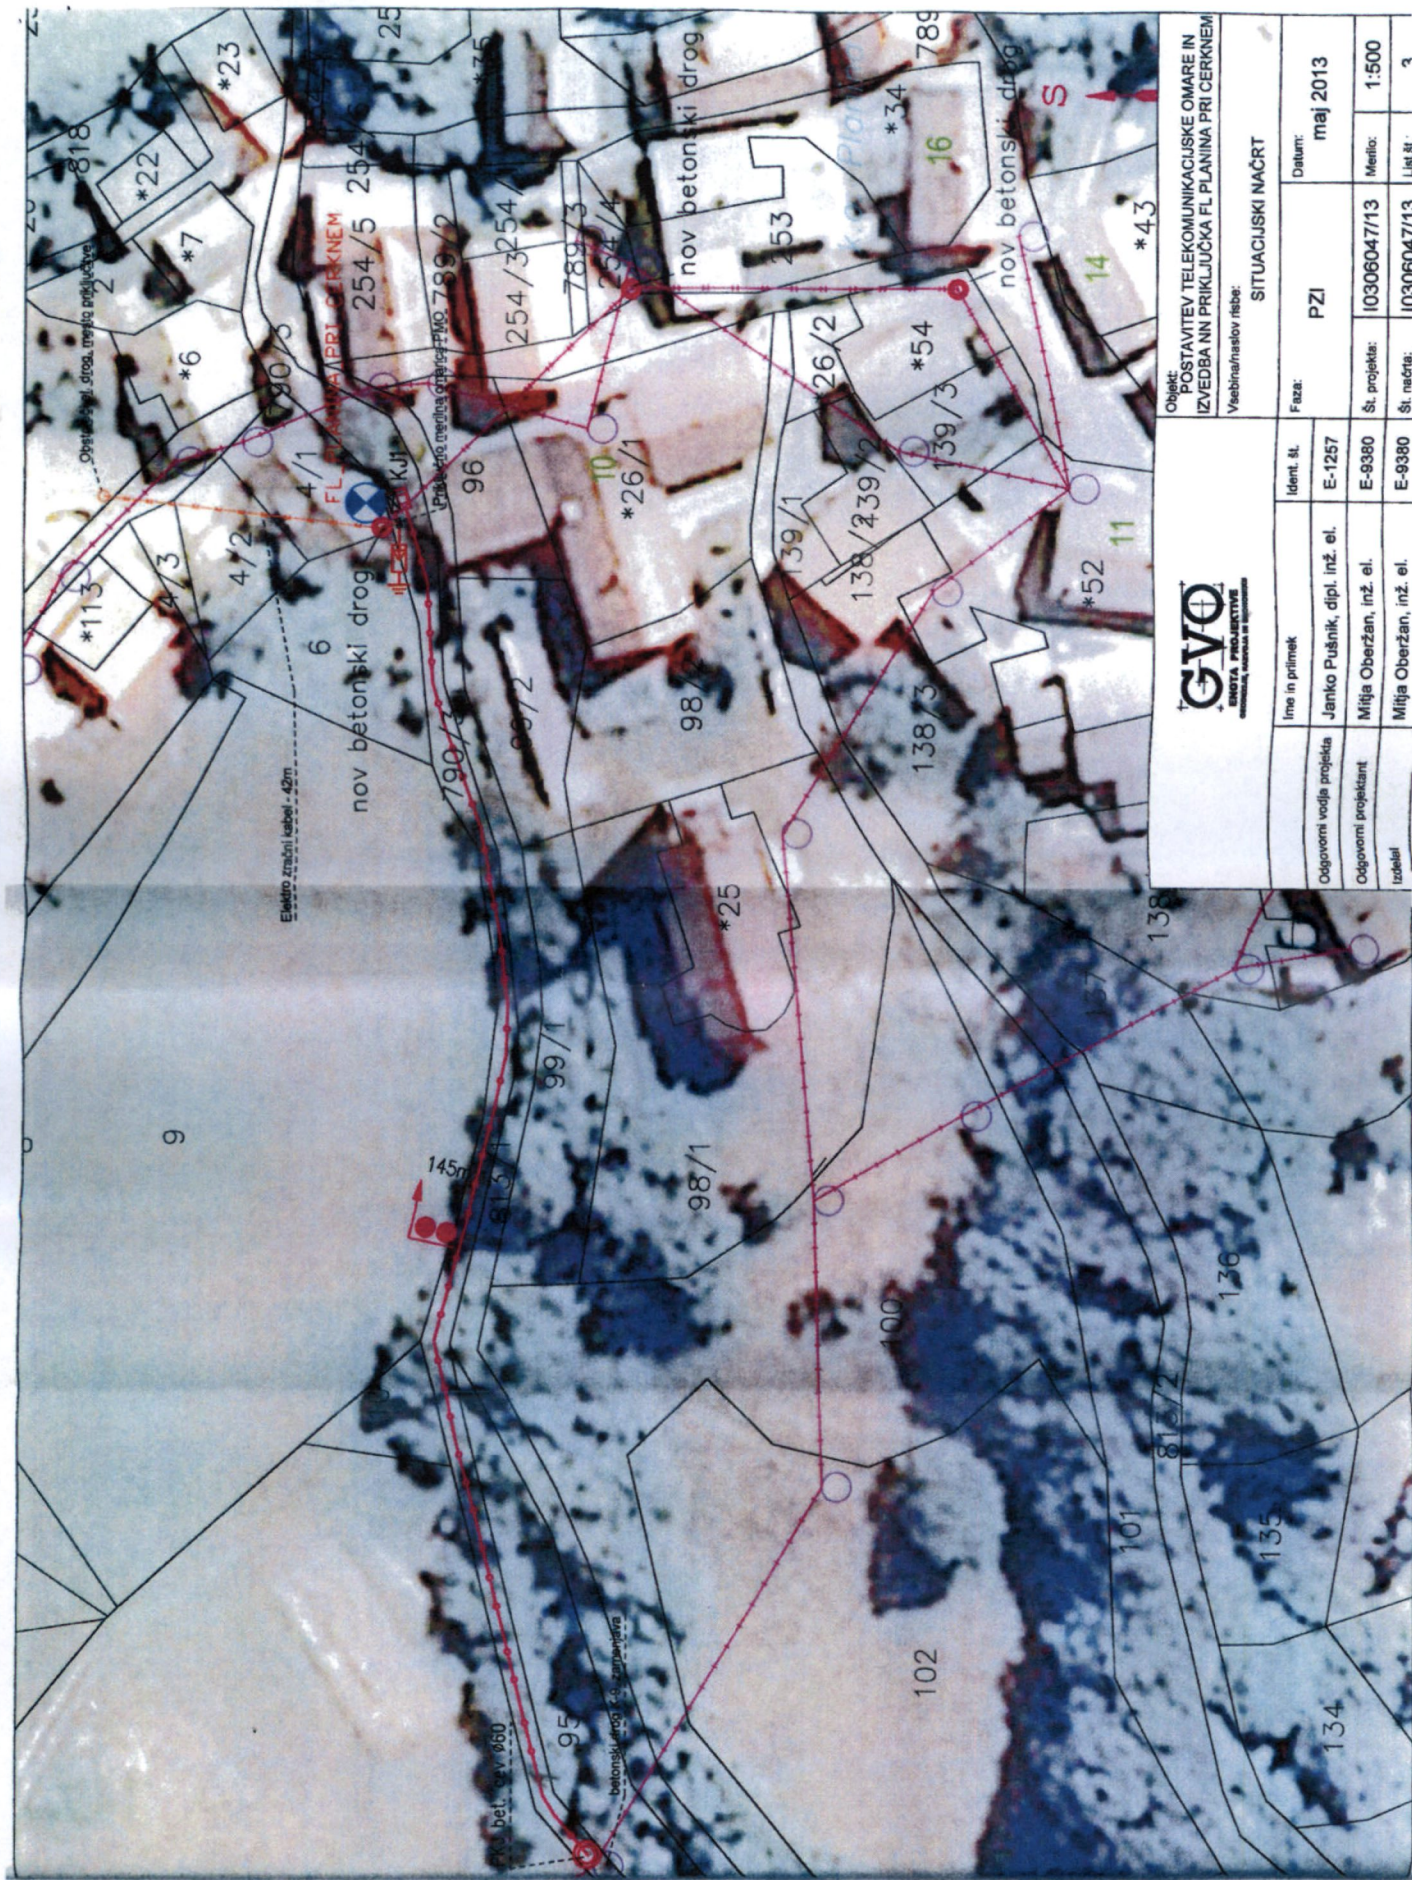

Objekt: POSTAVITEV TELEKOMUNIKACIJSKE OMARE IN IZVEDBA NN PRIKLJUČKA FL PLANINA PRI CERKNEM
Vešbinski naslov risbe: SITUACIJSKI NAČRT

Ime in priimek	Ident. št.	Faza:	Datum:
Odgovorni vodja projekta	E-1257	PZI	maj 2013
Odgovorni projektant	E-9380	Št. projekta:	Št. merila:
izdelal	E-9380	10306047/13	1:500
		Št. načrta:	Št. listov:
		10306047/13	3



Objekt:
Dograditev TK kableske kanalizacije in postavitve
shelter-ja DRAGONJA

Vsebina/naslov risbe:
SITUACIJSKI NAČRT

	Ime in priimek	Ident. št.	Faza:	Datum:		
Odgovorni vodja projekta	Janko Pušnik, dipl. inž. el.	E-1257	PZI	avgust 2013		
Odgovorni projektant	Aleš Guzej, univ. dipl. inž. el.	E-1872				
Izdal	Aleš Guzej univ. dipl. inž. el.	E-1872	Št. projekta:	10255026/13	Merilo:	1:250
			Št. načrta:	10255026/13	List št.:	3

Laže, uporabnik = msaksida, datum = 29.01.2014, merilo = 1:8000



FTTP Matavun, uporabnik = msaksida, datum = 29.01.2014, merilo = 1:8000

