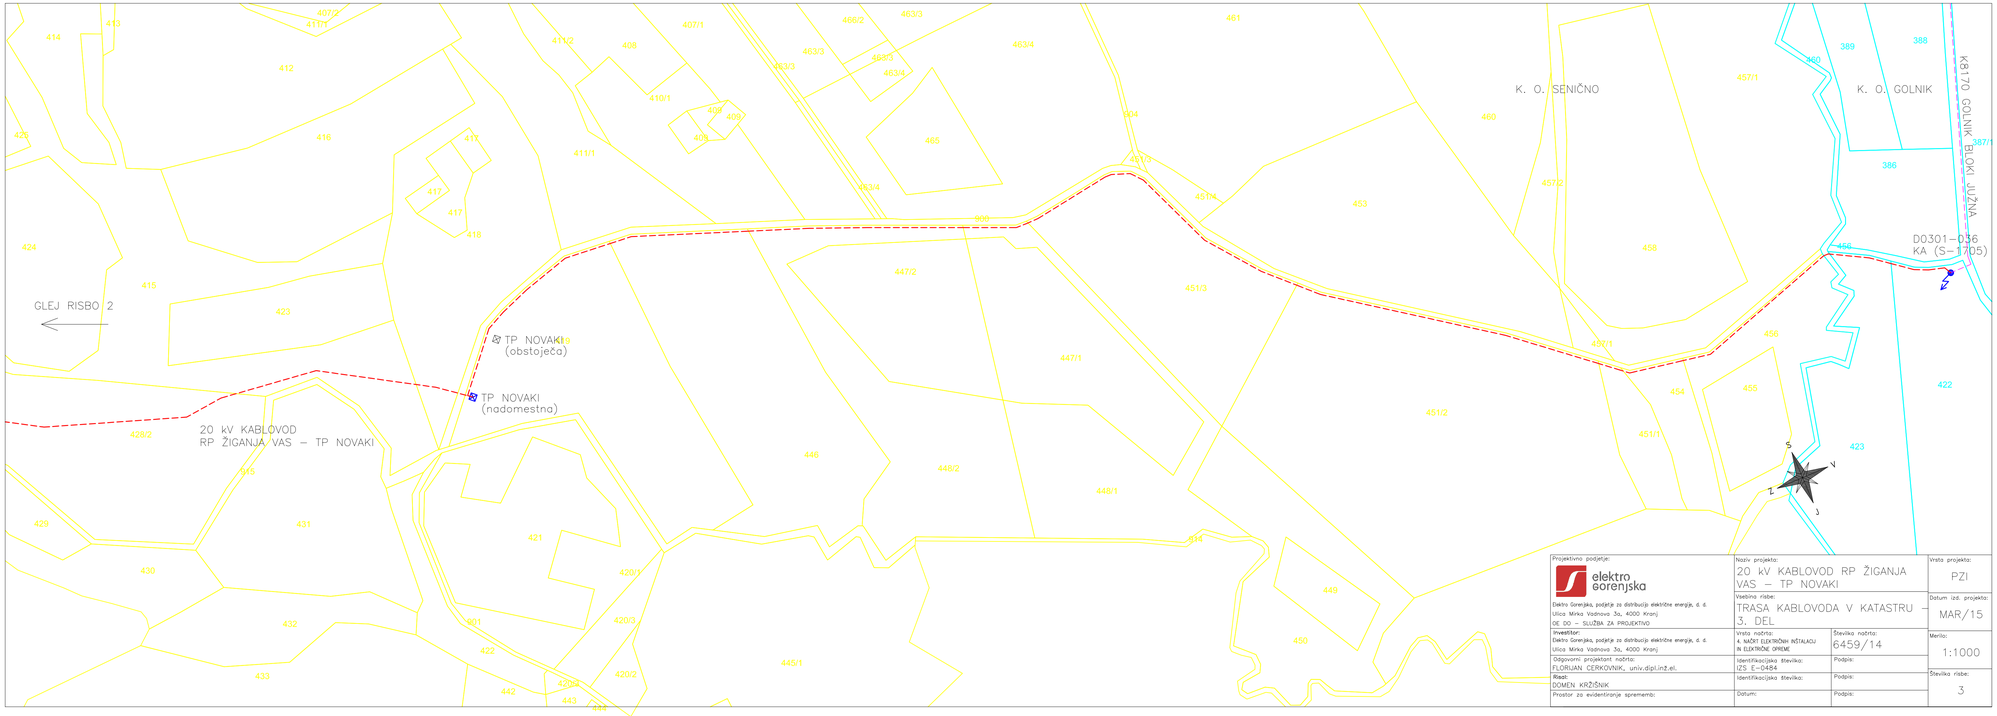

Projektivno podjetje: elektro gorenjska Elektro Gorenjska, podjetje za distribucijo električne energije, d. d. Ulica Mirka Vadnova 3a, 4000 Kranj OE DO – SLUŽBA ZA PROJEKTIRO	Naziv projekta: 20 kV KABLOVOD RP ŽIGANJA VAS – TP NOVAKI	Vrsta projekta: PZI
	Vsebina risbe: TRASA KABLOVODA V KATASTRU – 3. DEL	Datum izd. projekta: MAR/15
Investitor: Elektro Gorenjska, podjetje za distribucijo električne energije, d. d. Ulica Mirka Vadnova 3a, 4000 Kranj	Vrsta načrta: 4. NAČRT ELEKTRONSKIH INŠTALACIJ IN ELEKTRONSKE OPREME Številka načrta: 6459/14	Merilo: 1:1000
Odgovorni projektant načrta: FLORIJAN CERKOVNIK, univ.dipl.inž.el. Identifikacijska številka: IZS E-0454 Podpis:		
Risal: DOMEN KRŽIŠNIK Identifikacijska številka: Podpis:		Številka risbe: 3
Prostor za evidentiranje sprememb: Datum: Podpis:		