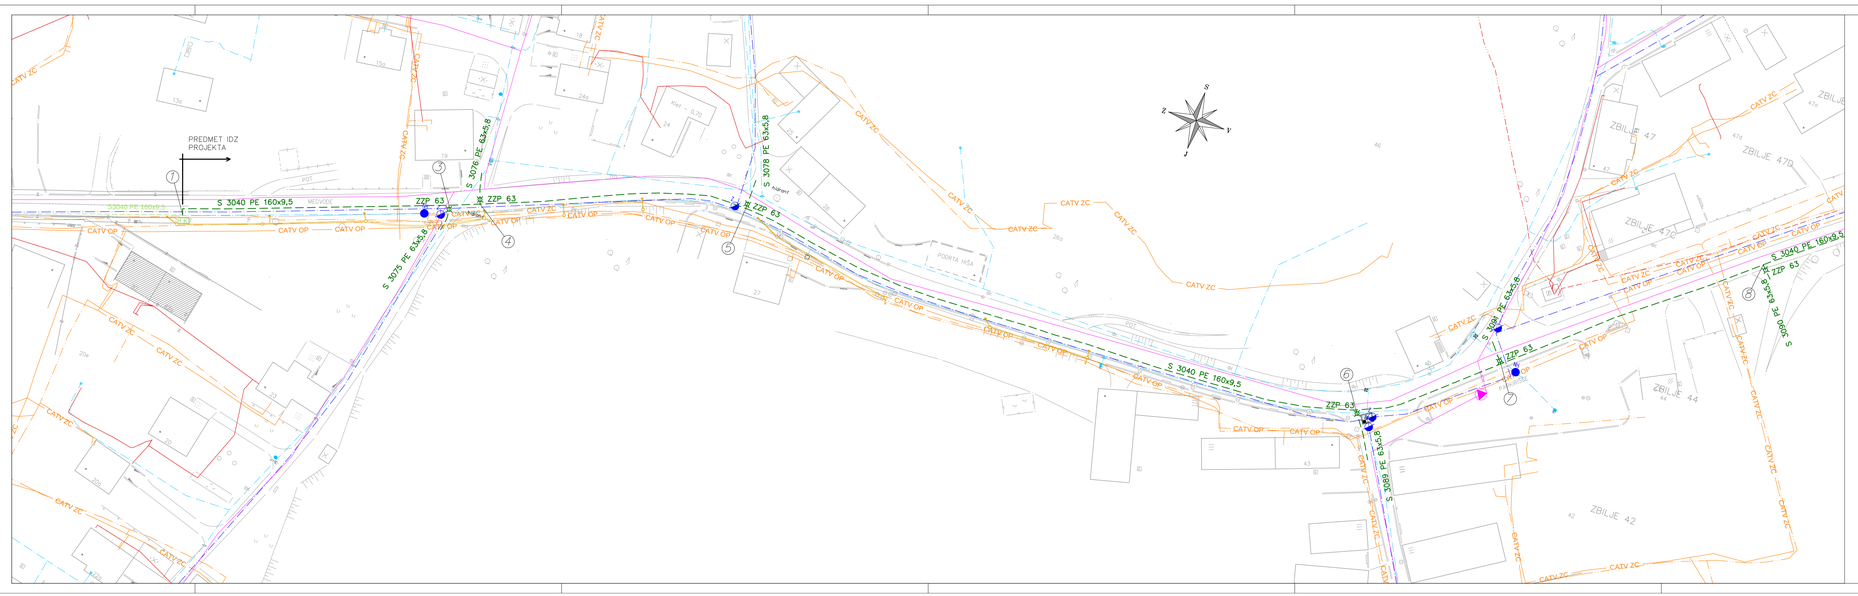

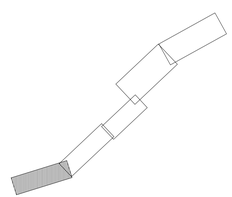

KOMUNALNI VODI

		OBSTOJEČI	PREDVIDENI
KANALIZACIJA	Ločen odpadni sistem		
	Ločen odpadni sistem – fekalni		
	Ločen odpadni sistem – padavinski		
	Mešan sistem		
	Ločen odpadni sistem – ukinjen		
	Ločen odpadni sistem – predvidevamo		
	Mešan sistem – ukinjen		
	Vodovod		
	Vodovod – ukinjen		
PLINOVOD	Energetika Ljubljana – plinovod		
	Energetika Ljubljana – plinovod – ukinjen		
	Energetika Ljubljana – plinovod – predvidevamo plinovod		
	Toplovod		
TELEKOMUNIKACIJE	Telekom–kabel		
	Telekom–kanalizacija		
	T2–kabel		
	Telemach–kabel		
	Telemach–kabel v zaščitni cevi		
	KATV Medvode–kabel v zaščitni cevi		
	KATV Medvode–optika		
ELEKTRIKA	Javna razsvetljava		
	Nizka napetost		
	Nizka napetost – podzemna		
	Nizka napetost – nadzemna		
	Visoka napetost – podzemna		
	Visoka napetost v zraku		

Sprememba:	Opis spremembe:			Datum:	Odg. projektant

energetika ljubljana

ENERGETIKA LJUBLJANA, d.o.o.
Verovškova 62, 1000 Ljubljana

Investitor:	ENERGETIKA LJUBLJANA D.O.O., VEROVŠKOVA 62, 1000 LJUBLJANA		
Naziv objekta:	GRADNJA PLINOVODNEGA OMREŽJA V ZBILJAH		
Načrt:	NAČRT PLINOVODNEGA OMREŽJA		Vrsta projekta: IDZ
	Ime in priimek	Ident. št. IZS	Naslov risbe:
Odg. vodja projekta	D. Ladič, u.d.i.s.	IZS S–1721	SITUACIJA 1/5
Odg. projektant:	D. Ladič, u.d.i.s.	IZS S–1721	
Projektant:	D. Ladič, u.d.i.s.	IZS S–1721	Št. projekta: S 3040/21876
Sodelovec:	/	/	Št. načrta: S 3040/21876
Datum izdelave:	avgust 2015		Merilo: M 1:500 Št. risbe: 4.2