

**Območje obdelave PGD
- 24.600 m² -**

**Območje obdelave IDP
- 104.400 m² -**


- Legenda**
- PIA - DPN
 - DPN hitra cesta V-SG
 - Infrastruktura**
 - SN električni vodi - stebri
 - SN električni vodi
 - IN električni vod ELES
 - Oppn Stara vas, ostali lastniki-diss**
 - AS AVTOMOBILI SKORNIŠEK PRODAJA 1/1
 - AVTOCENTER MEH, SERVIS IN PROD 1/1
 - BEŠTER ANA 1/2, KODELA PETER 1/2
 - CENTRIH MARIJA 1/1
 - CIGRAD, GRADBENO PODJETJE D.O. 1/1
 - DRUŽBENA LASTNINA V SPLRABI 1/1
 - FIN - KOM, STORITVE IN SVETOVA 1/1
 - GORENJE SUROVINA DRUŽBA ZA PRE 1/1
 - IDEAL AVTOMATIZACIJA PROIZVODN 1/1
 - KODELA PETER 1/2, BEŠTER ANA 1/2
 - MESTNA OBČINA VELENJE 1/1
 - MEŽA BRANKO 1/1
 - MINS NO 1 D.O.O. - V STEČAJU 1/1
 - NEPREMIČNINE V SPLOŠNI RABI-PO 1/1
 - PEČEČNIK ANTON 1/2, PEČEČNIK DRAGICA 1/2
 - PROBANKA NEPREMIČNINE D.O.O. 1/1
 - RCE D.O.O. 1/1
 - ROTNIK MARIJANA 1/1
 - ŠKRUBA MARIJA 1/2, ŠKRUBA BOGDAN 1/2
 - TOMING-CONSULTING SVETOVANJE D 1/1
 - VIMOSA, PODJETJE ZA PROIZVODN 1/1
 - VSAKOKRATNI ETAŽNI LASTNIKI 1/1

**OPPN Stara vas zahod
- Meje območij obdelave za IDP in PGD -**

Lastništvo zemljišč na področju OPPN Stara vas zahod
- z državnim prostorskim načrtom hitre ceste 3 RO -



MESTNA OBČINA
VELENJE
Merilo 1:1000

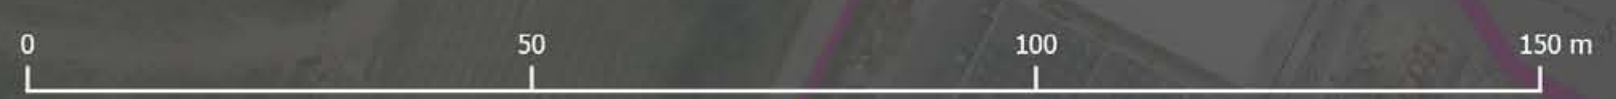

Podatki: GURS, MO Velenje / Realizacija: Urad za urejanje prostora MOV / obdelava junij 2015