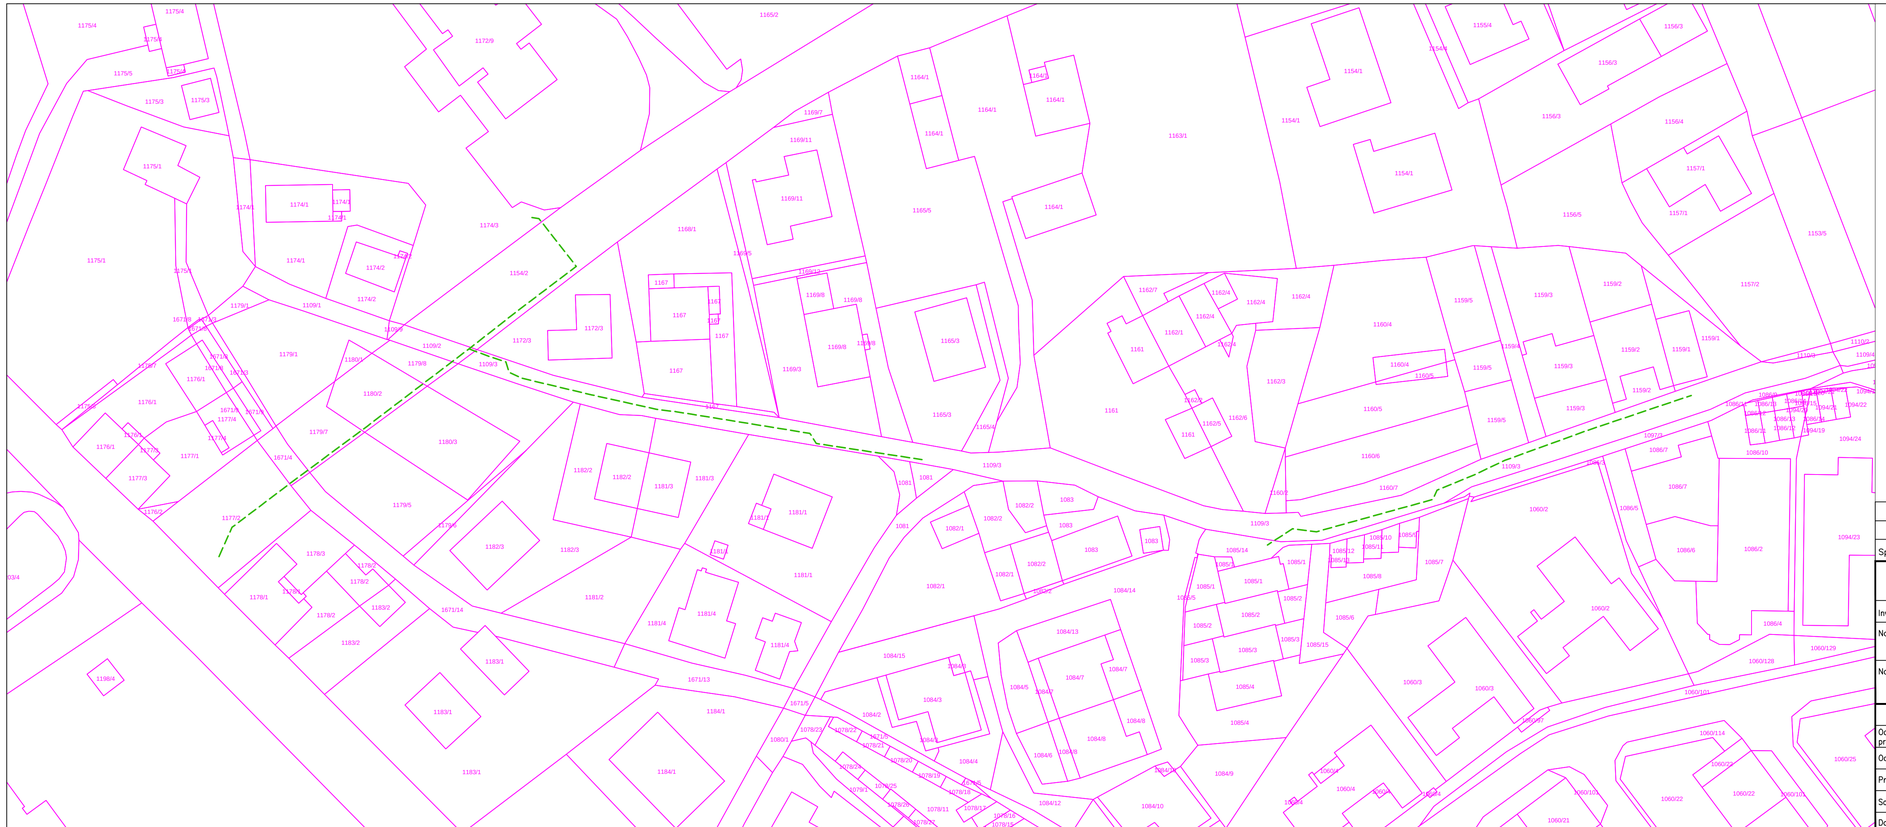

Spremembe:	Opis spremembe:	Datum:	Odg. projektant

energetika ljubljana ENERGETIKA LJUBLJANA, d.o.o.
Verovškova 62, 1000 Ljubljana

Investitor:	ENERGETIKA LJUBLJANA d.o.o., Verovškova 62, Ljubljana
Naziv objekta:	OBNOVA PLINOVODA PO PLEŠIČEVI IN ČEBELARSKI ULICI
Načrt:	NAČRT PLINOVODNEGA OMREŽJA
Vrsta projekta:	IDZ

	Ime in priimek	Ident. št. IZS	Naslov risbe:		
Odg. vodja projekta	T. VRHOVC, d.i.s.	S-1516	SITUACIJA DKP		
Odg. projektant:	T. VRHOVC, d.i.s.	S-1516			
Projektant:	T. VRHOVC, d.i.s.	S-1516	Št. projekta:	N 19200/21875	
Sodelavec:	/	/	Št. načrta:	N 19200/21875	
Datum izdelave:	julij 2015		Merilo:	M 1:500	Št. risbe: 4.2