



DE Kočevje






**ELEKTRO LJUBLJANA**  
 Podjetje za distribucijo električne energije, d. d.  
 Slovenska cesta 58, 1516 Ljubljana  
 DE Kočevje

|                 |              |                 |          |
|-----------------|--------------|-----------------|----------|
| Vsebina načrta  |              |                 |          |
| Vrsta načrta    |              | Izvršilni načrt |          |
| Izris pripravil | Datum izpisa | Risba št.       | Merilo   |
| IVAN KOBE       | 23.01.2015   | 5               | 1 : 1000 |



**ELEKTRO  
LJUBLJANA**

Podjetje za distribucijo električne energije, d.d.  
Slovenska cesta 58, 1516 Ljubljana  
DE Kočevje

Vsebina načrta

Vrsta načrta **Izvršilni načrt**

Izris pripravil  
**IVAN KOBE**

Datum izpisa  
**23.01.2015**

Risba št. **6**

Merilo  
**1 : 1000**



**ELEKTRO  
UBUJANA**  
Podružnica za distribucijo električne energije, d.d.  
Slovenska cesta 38, 1316 Ljubljana

Vsebinska načrta

Vrsta načrta

Izvršilni načrt

Ime pripravil

IVAN KOBE

Datum izpisa

23.01.2015

Risba št.

7


Merilo

1 : 2000



TRATA JTP-01-18-06

USLUGA KOČEVJSKA 18-06

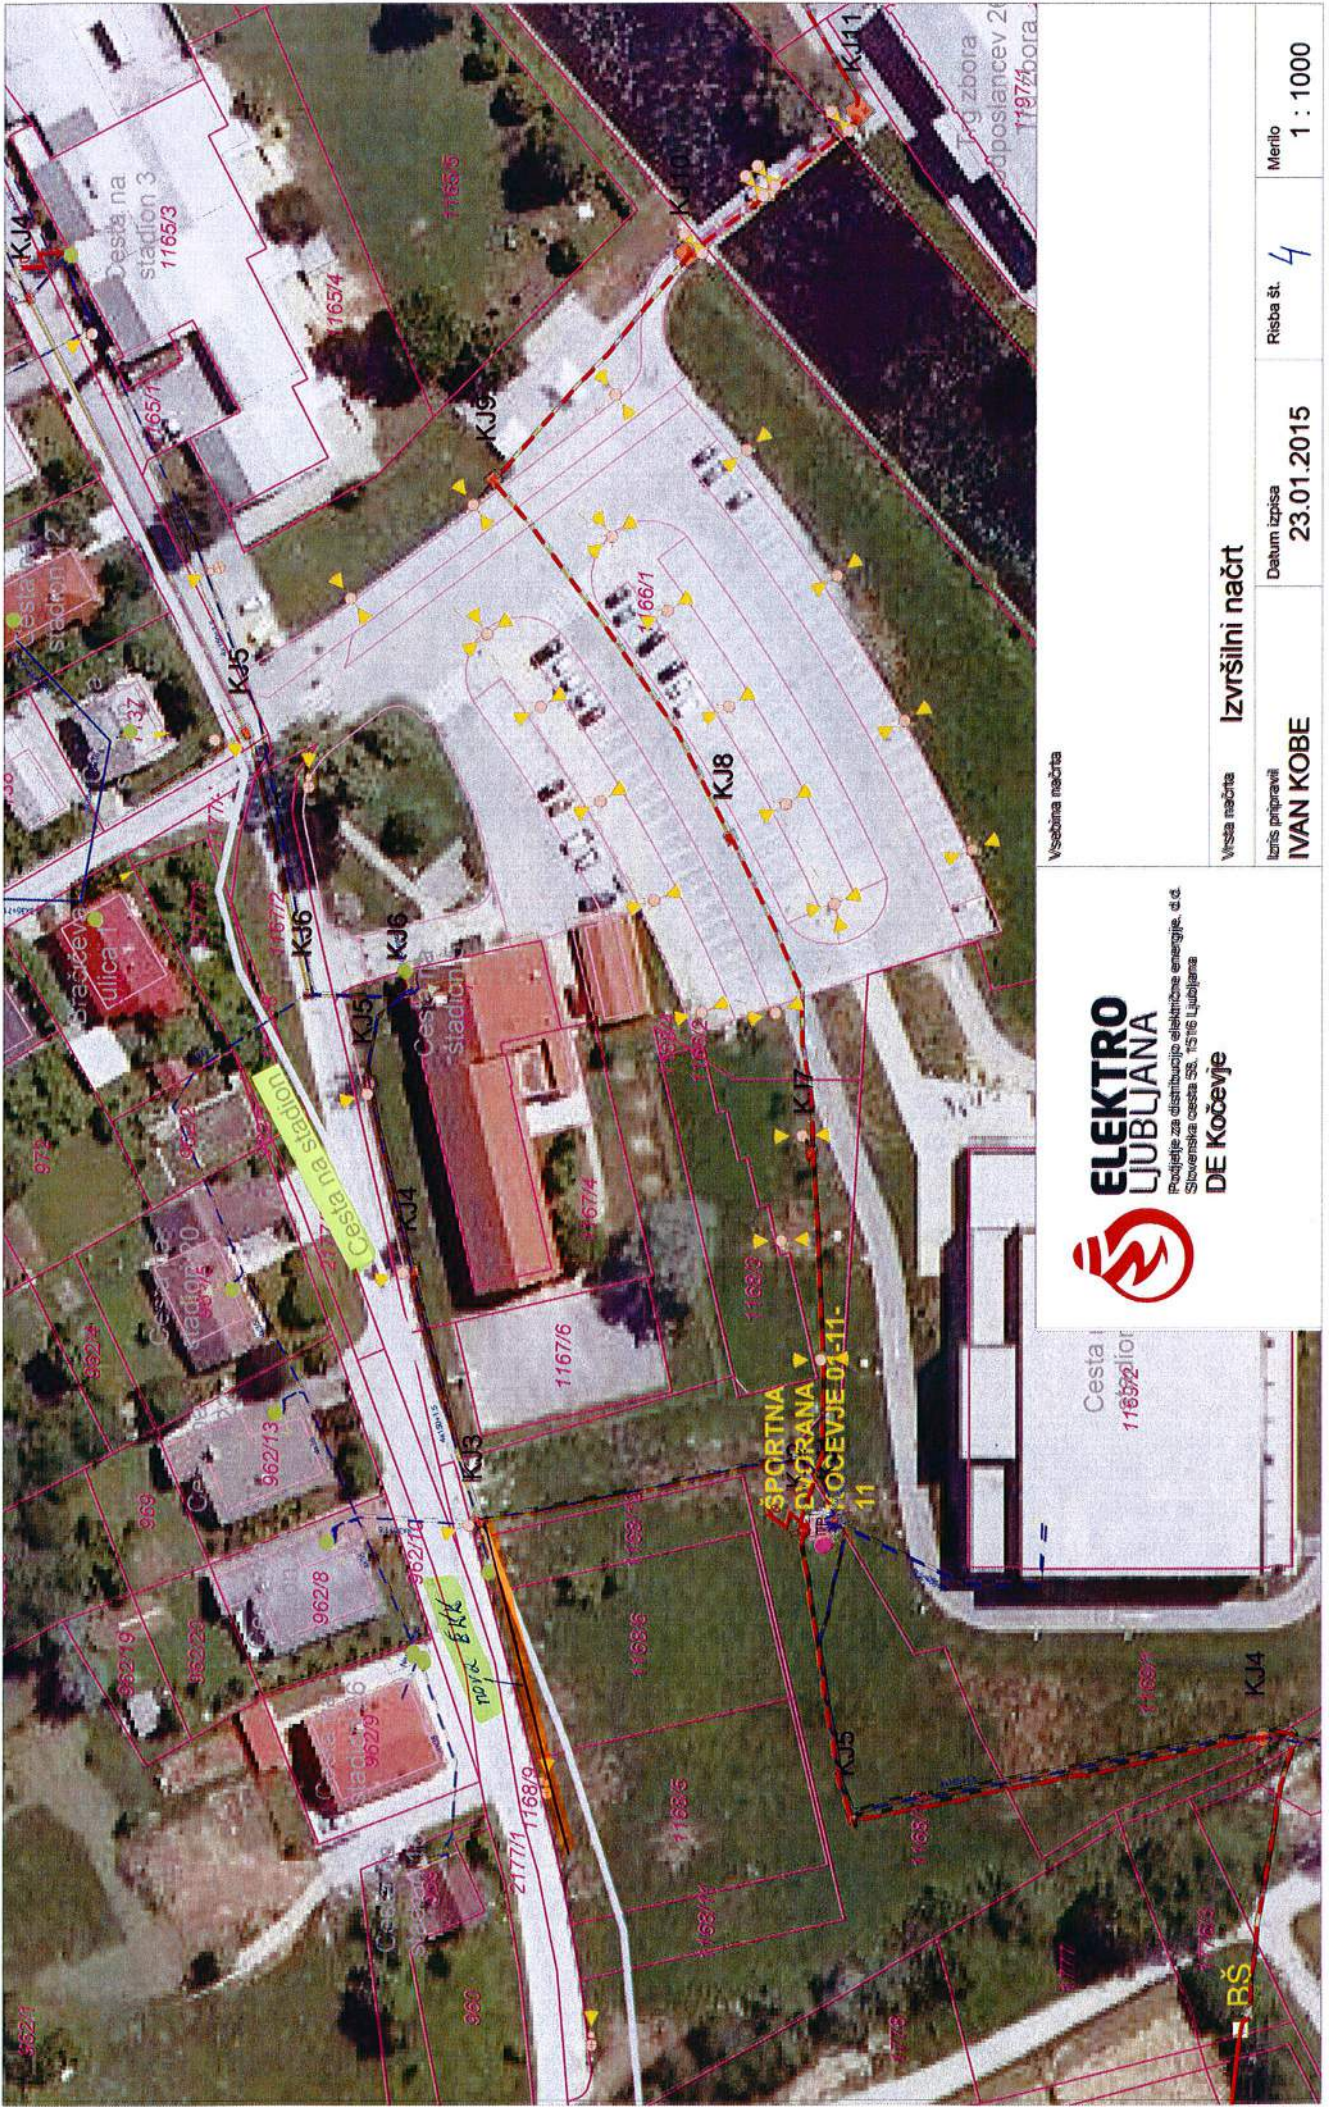

Vsebinska načrta



**ELEKTRO LJUBLJANA**

Podjetje za distribucijo električne energije, d. d.  
Slovenska cesta 58, 1516 Ljubljana

**DE Kočevje**

Vrsta načrta: **Izvršilni načrt**

Izris pripravil: **IVAN KOBE**

Datum izpisa: **23.01.2015**

Risba št.: **4**

Merilo: **1 : 1000**