


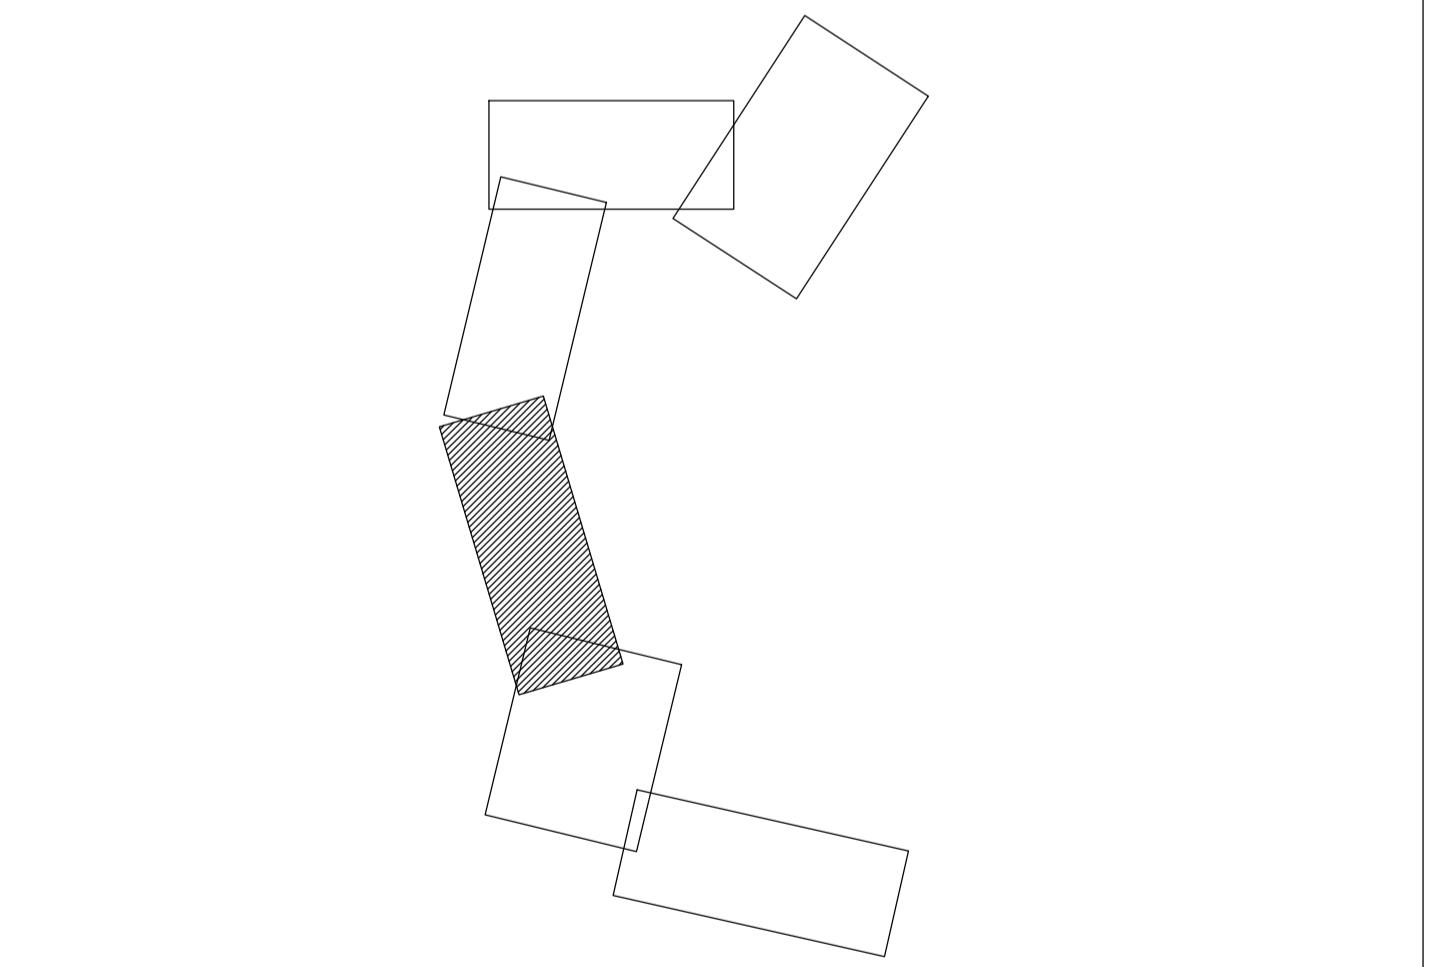

		KOMUNALNI VODI	
		OBSTOJEČI	PREDVIDENI
KANAL	Ločen odpadni sistem	—	—
	Ločen odpadni sistem - globni	—	—
	Ločen podzemni sistem	—	—
	Meden sistem	—	—
Vodovod	Ločen odpadni sistem - globni	—	—
	Ločen podzemni sistem - globni	—	—
	Meden sistem - globni	—	—
	Meden sistem - lokalni	—	—
PLINOVOD	Vodovod - aktiven	—	—
	Energetika - skupna	—	—
	Energetika - lokalna	—	—
	Energetika - lokalna - skupni plinovod	—	—
TELEKOMUNIKACIJE	Telekom - kabel	—	—
	Telekom - kanalizacija	—	—
	Telekom - strojno tisk	—	—
	Telekom - optika	—	—
ELEKTRIKA	Tipični kabel v zračni cevi	—	—
	Tipični kabel v zračni cevi	—	—
	Tipični kabel v zračni cevi	—	—
	Tipični kabel v zračni cevi	—	—



Sprememba:	Opis spremembe:	Datum:	Odg. projektant
		ENERGETIKA LJUBLJANA, d.o.o. Verovškova 62, 1000 Ljubljana	
Investitor:	ENERGETIKA LJUBLJANA D.O.O., VEROVŠKOVA 62, 1000 LJUBLJANA		
Naziv objekta:	GRADNJA PLINOVODA ŠKOFLJICA-GLINEK-KLANEC		
Naziv:	NAČRT PLINOVODNEGA OMREŽJA	Vrsta projekta:	IDZ
Odg. vodja projekta:	D. Ladič, u.d.i.s.	Ident. št. IZS:	IZS S-1721
Odg. projektant:	D. Ladič, u.d.i.s.	Naslov risbe:	SITUACIJA 4/6
Projekant:	D. Ladič, u.d.i.s.	St. projekta:	S 2337/21885
Sodelavec:	/	St. načrta:	S 2337/21885
Datum izdelave:	oktober 2015	Merilo:	M 1:500
		St. risbe:	4.5