



**Agencija za komunikacijska omrežja in storitve  
Republike Slovenije**  
Stegne 7

Številka: JNMV-0097/2015-POG

Datum: 30. 9. 2015

1000 LJUBLJANA

Zadeva: **Namera o načrtovani gradnji**

Spoštovani,

Skladno z 10. členom Zakona o elektronskih komunikacijah (Ur.l. RS št. 109/12-ZEKom-1), sporočamo, da je Mestna občina Velenje, Titov trg 1, 3320 Velenje pristopila k izdelavi projektne dokumentacije »Kanalizacija Prelska v KS Vinska Gora« v Mestni občini Velenje.

Zaradi navedenega sporočamo namero o načrtovani gradnji ter hkrati pozivamo zainteresirane soinvestitorje v elektronska komunikacijska omrežja in pripadajočo infrastrukturo k skupni gradnji teh zmogljivosti.

Rok za prigrasitev namere o sočasnem izvajanju je 20 dni od objave tega poziva na straneh AKOS-a.

Kontaktna oseba za dodatne informacije s strani Mestne občine Velenje je Gašper Koprivnikar, 03 8961 570 ali [gasper.koprivnikar@velenje.si](mailto:gasper.koprivnikar@velenje.si).

S spoštovanjem,

Pripravil:

**Gašper KOPRIVNIKAR,**

Višji referent I. za ožje dele občine




*Priloge:*

- Situacija »Kanalizacija Prelska v KS Vinska Gora«

*V vednost:*

- naslov,
- KPV,
- arhiv



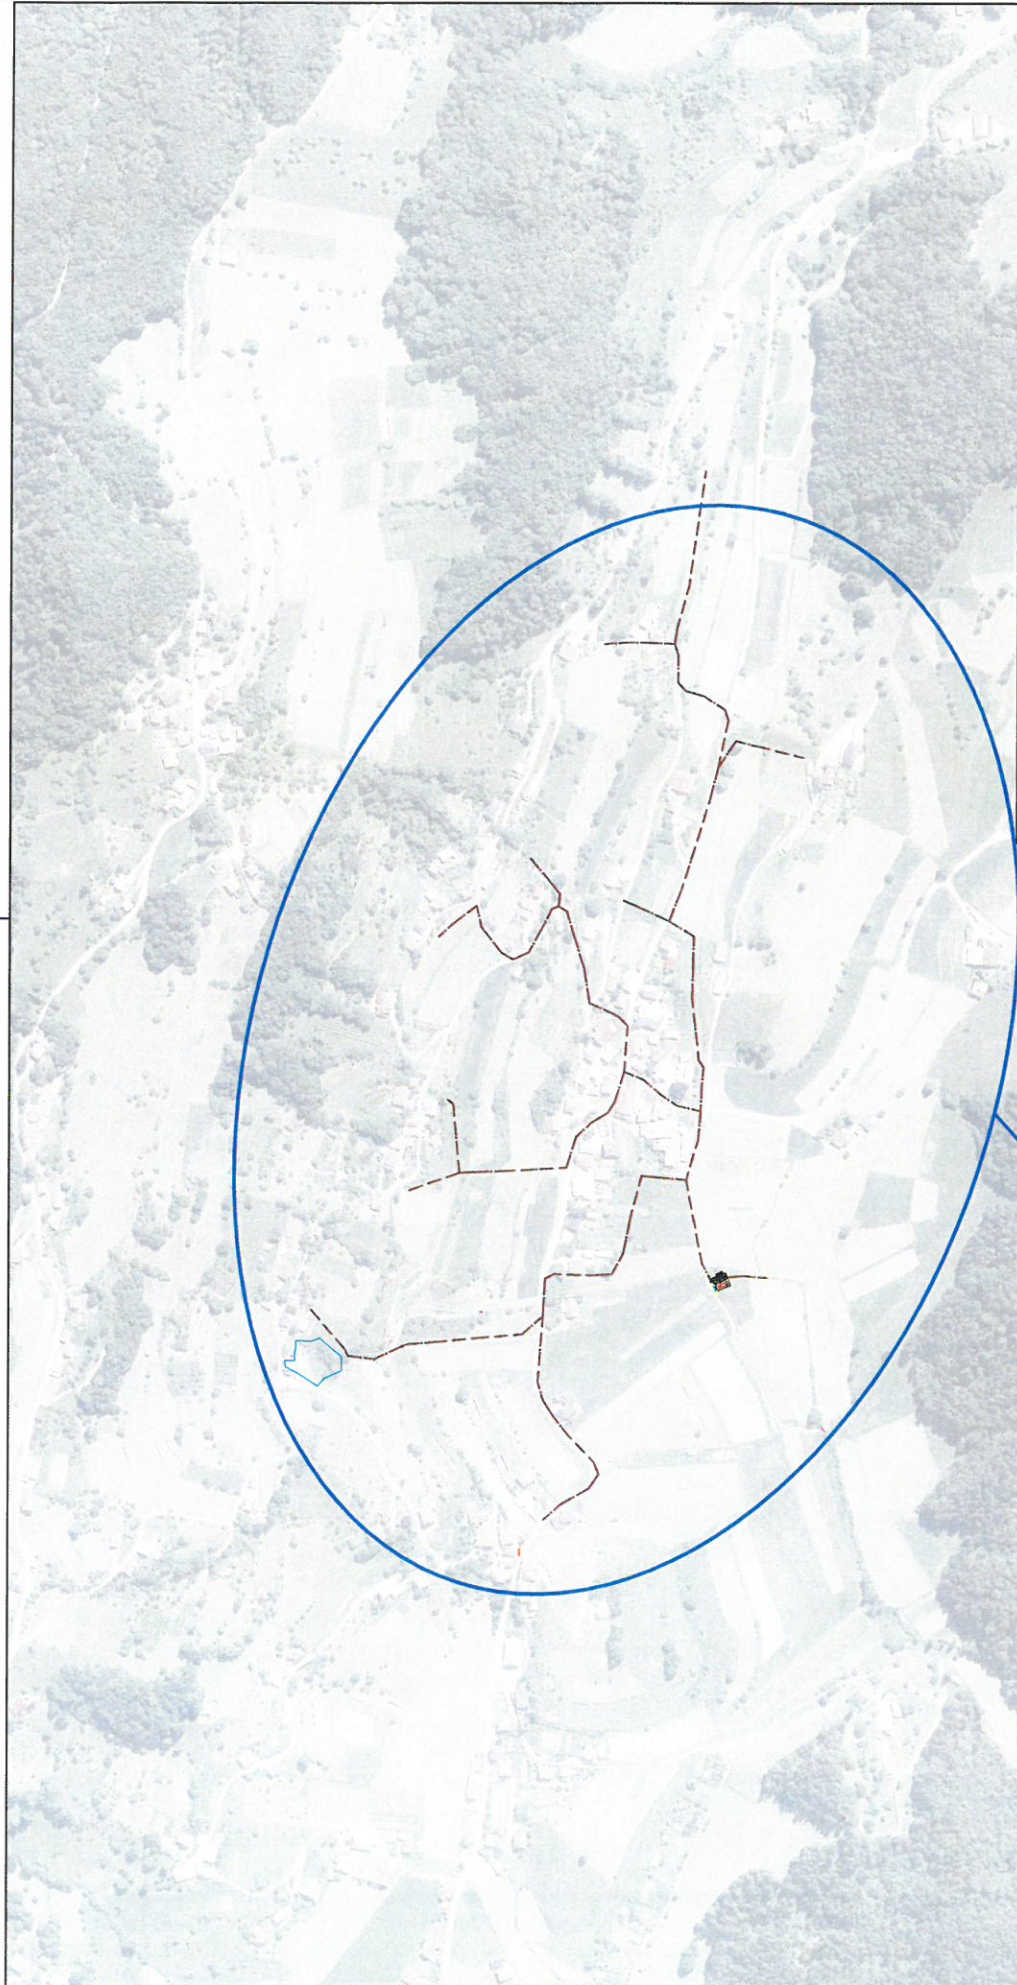

**OBRAVNAVANO OBMOČJE**

Investitor:	MESTNA OBČINA VELENJE Tivolj trg 1, 3320 Velenje	Objekt:	KANALIZACIJA PRELSKA V KS VINSKA GORA
Projektant:	KOMUNALNO PODJETJE VELENJE d.o.o. Koroška cesta 37b, 3320 Velenje SLUŽBA ZA INVESTICIJSKI INŽENIRING	Vrsta načrta/prikaza:	3 NAČRT GRADBENIH KONSTRUKCIJ IN DRUGI GRADBENI NAČRTI
Vsebina:	Pregledni situacijski načrt		Merilo: 1:5000
Odgovorni vodja projekta:	Tanja KRAJINC VOH, dipl.inž.grad.	Id.št.: G-2734	Vrsta projekta: PGD
Odgovorni projektant:	Tanja KRAJINC VOH, dipl.inž.grad.	Id.št.: G-2734	Št. projekta: 200-KA/2014-PGD
Sodelavec - projektant:			
Datum:	August 2015		Št. lista: 3.5.1.1