



OPGW optični kabel na relaciji SM17 (DV 2x110 kV TE TOL - RTP Črnuče) - RTP Bežigrad (po DV 2x110 kV)
(in zemljalni uvod od portala do TK prostora v RTP Bežigrad)

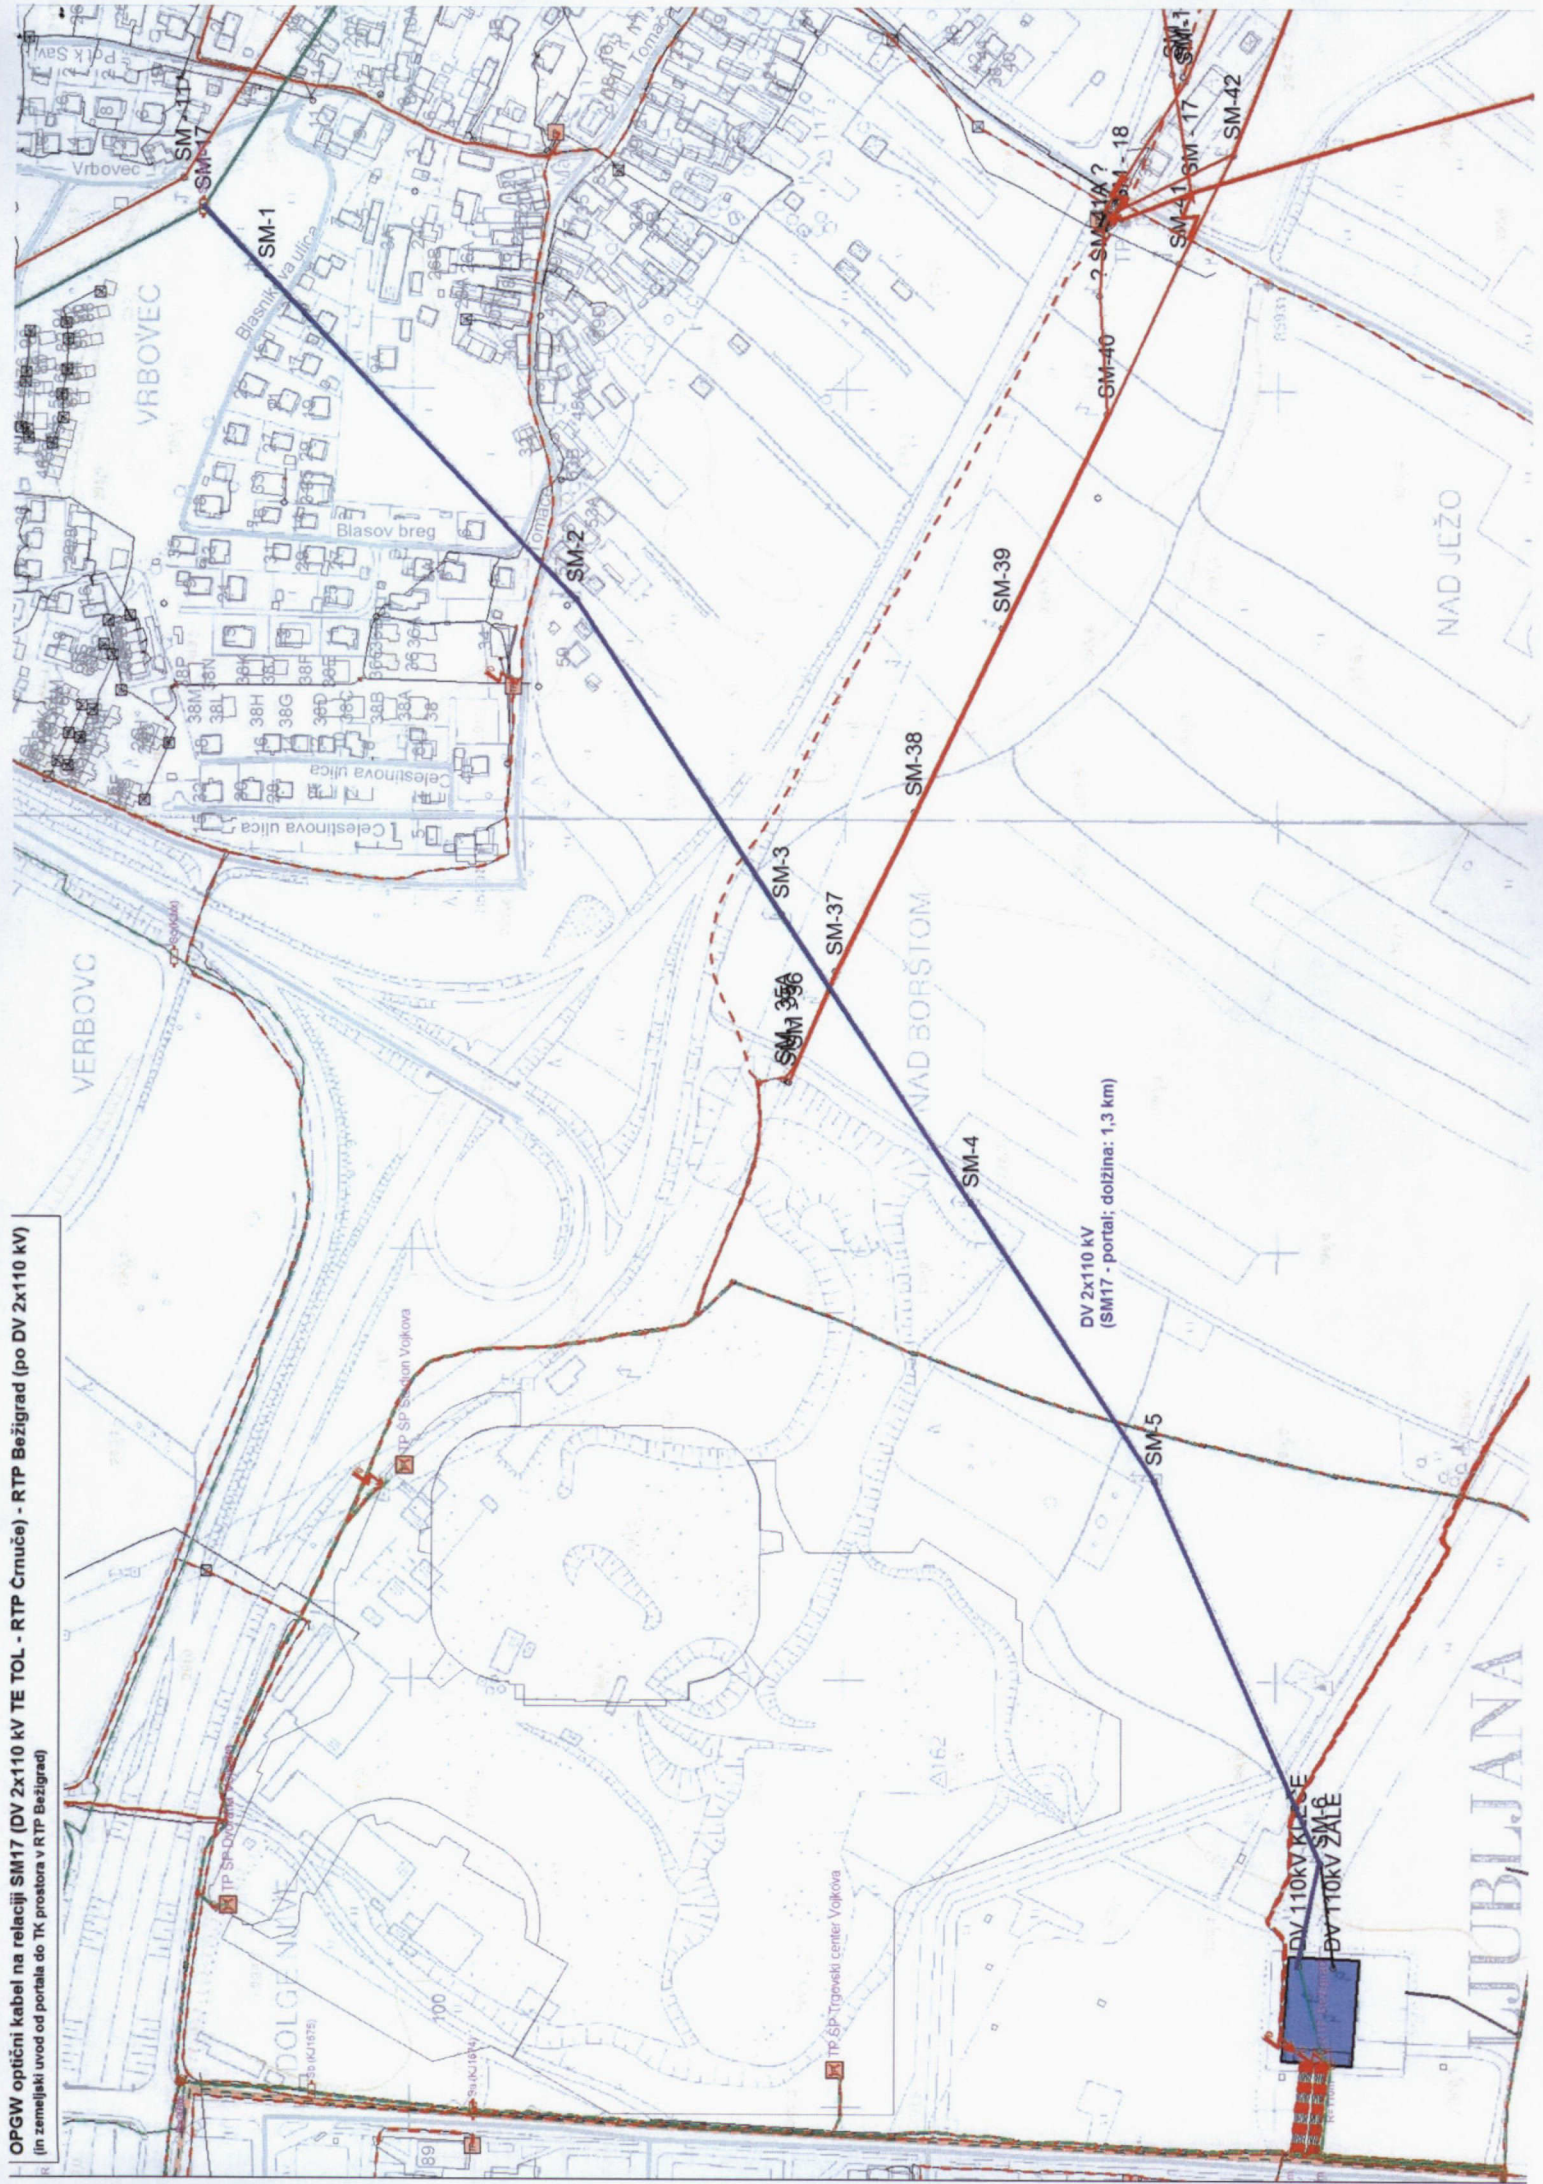

DV 110KV KLECE
DV 110KV ZALÉ

LJUBLJANA

OPGW optični kabel na relaciji SM8 (DV 2x110 kV TE TOL - RTP Črnuče) - RTP Žale (po DV 2x110 kV)
(in zemeljski uvod od portala do TK prostora v RTP Žale)

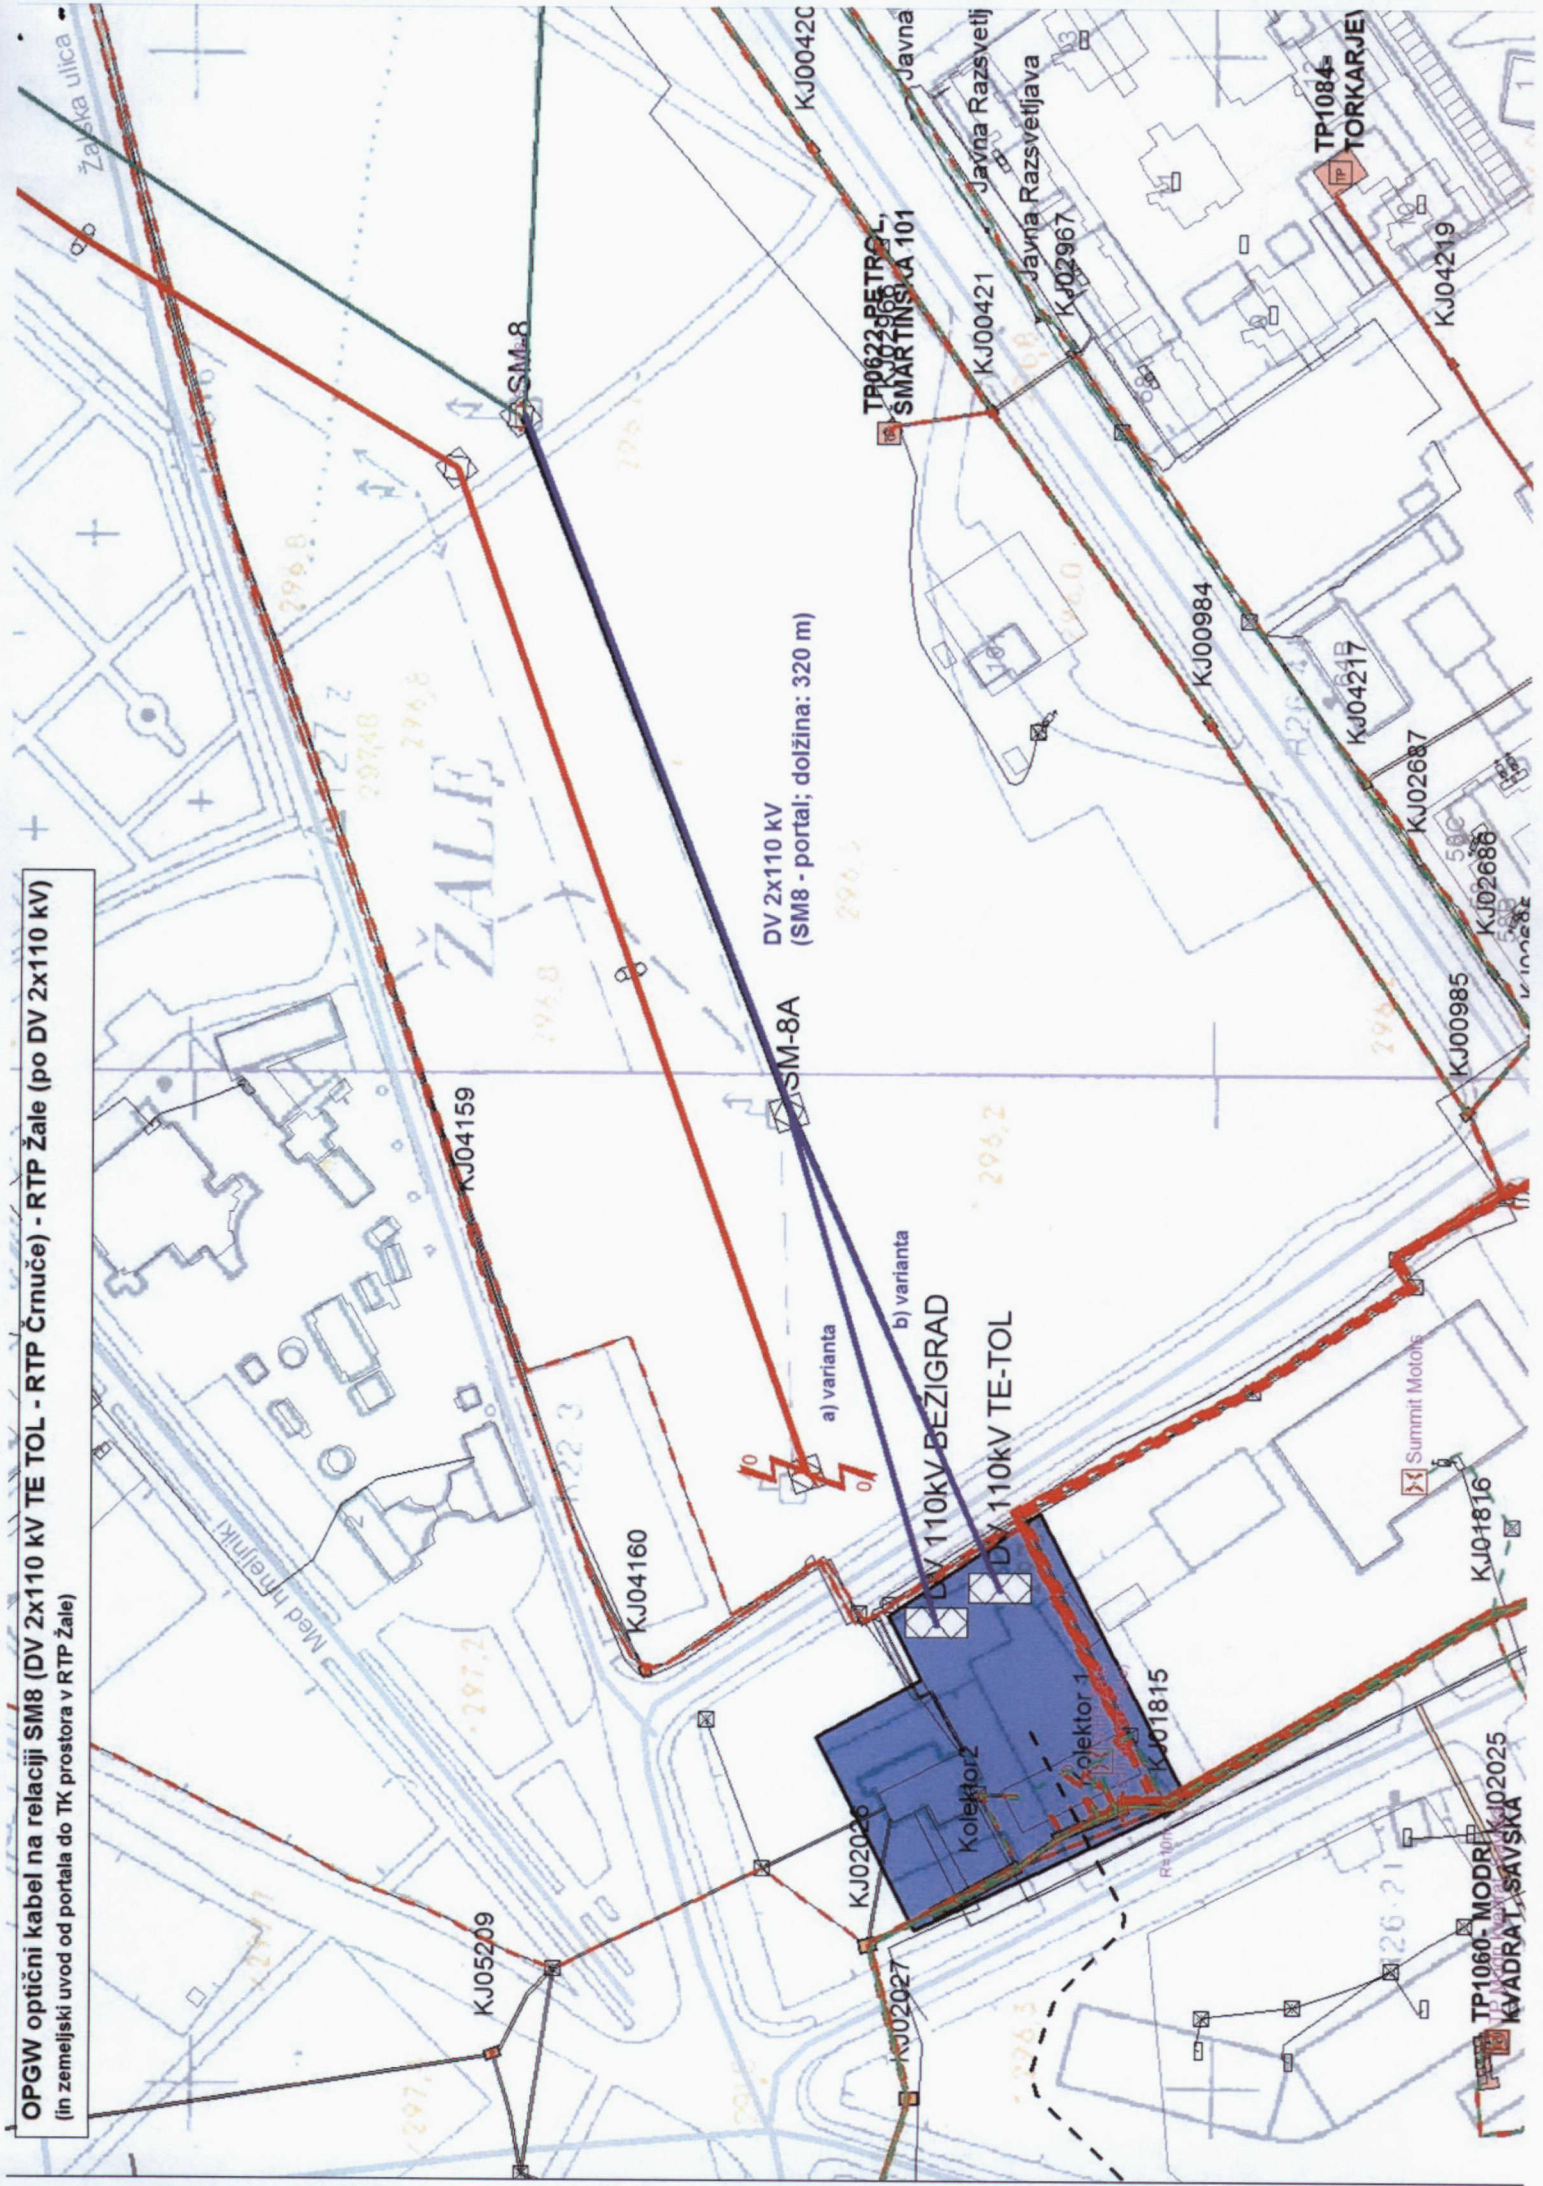

DV 2x110 kV
(SM8 - portal; dolžina: 320 m)

a) varianta

b) varianta

DV 110kV BEZIGRAD

DV 110kV TE-TOL

Kolektor 1

Kolektor 2

Summit Motors

TP1060 MODR
KVADRAT SAVSKA

TP1084
TORKARJE

ZALUŽ

Med freizniki

Zajska ulica

TR06222 PETROL,
KJ02968
SMARTINSKA 101

Javna Razsvetljava
KJ02967

Javna Razsvetljava
KJ00421

KJ0042C

KJ04219

KJ04219

KJ02687

KJ02686

KJ00985

KJ00984

KJ04159

KJ04160

KJ02026

KJ02027

KJ01815

KJ01816

KJ05209

KJ02025

Izgradnja ADSS opt. kabla na relaciji SM201 (DV Suha Krajina) - RP Dobrepolje (po DV 20 kV Prevoles)

(in zemeljski uvod v RP Dobrepolje: dolžina 90 m)

RP Dobrepolje

DV 20 kV Prevoles (dolžina: 15,7 km)

SM201 (DV Suha Krajina)

