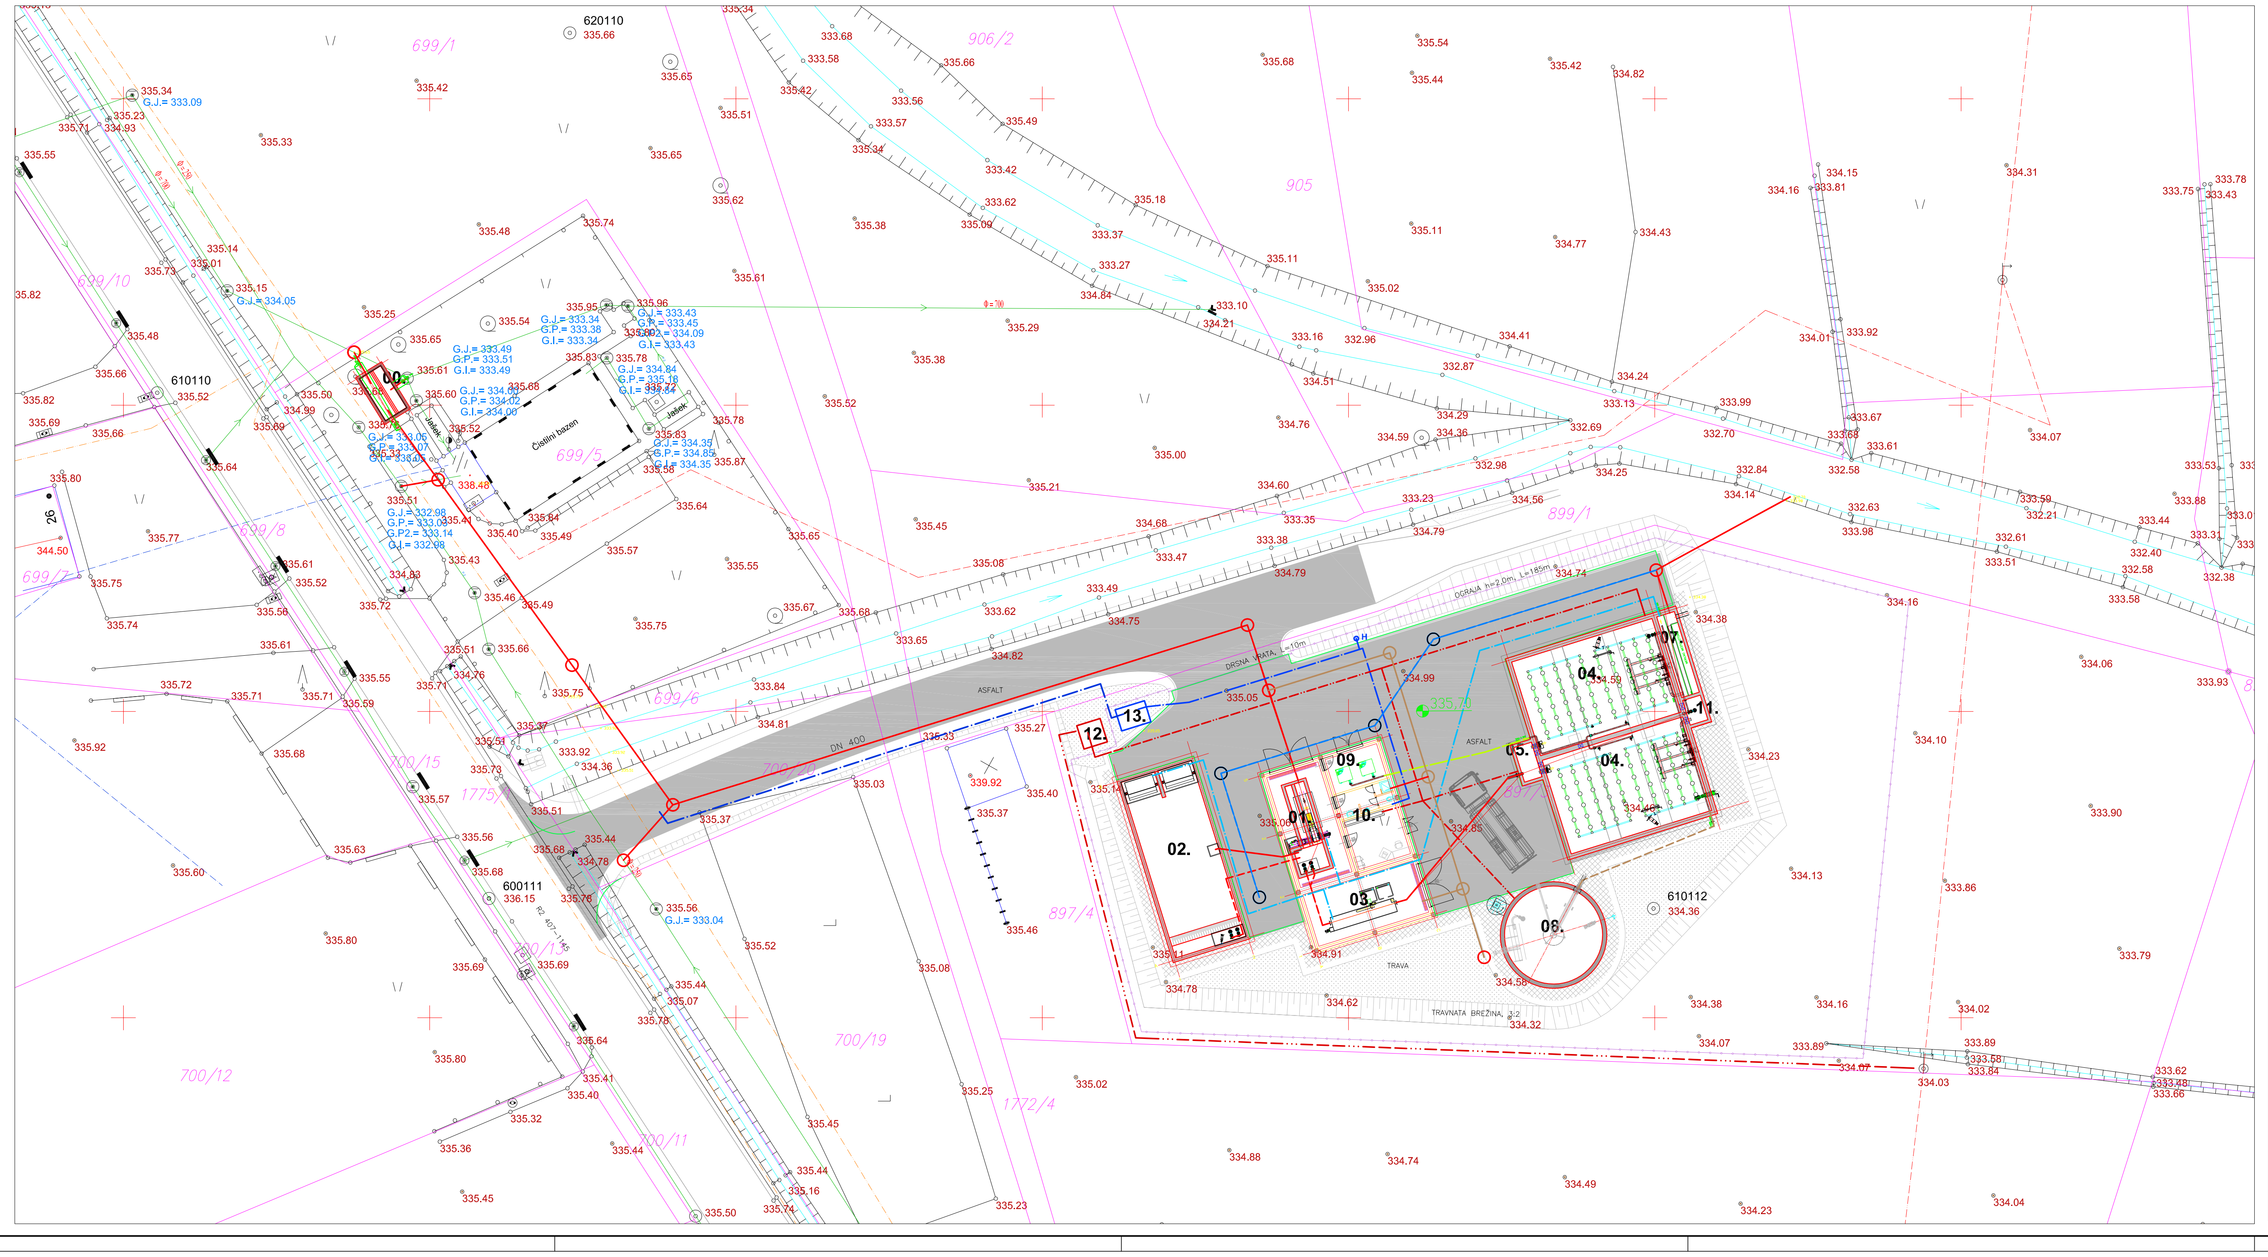

LEGENDA VODOV:

- KANALIZACIJA
- KANALIZACIJA - TLAČNI VOD
- INTERNA KANALIZACIJA
- INTERNA METEORNA KANALIZACIJA
- VOD ZA ZRAK
- INTERNI VODOVOD
- INTERNA ELEKTRO KABELSKA KANALIZACIJA
- INTERNI TK VODI
- TEHNOLOŠKI VODOVOD
- VODOVODNI PRIKLJUČEK
- SN PRIKLJUČEK

LEGENDA OBJEKTOV:

00. RAZBREMENILNIK
01. GROBE GRABLJE IN VHODNO ČRPALIŠČE
02. ZADRŽEVALNI BAZEN
03. MEHANSKO PREDČIŠČENJE
04. SBR BIOLOŠKI BAZEN
05. RAZDELILNI JAŠEK
06.
07. MERNO MESTO
08. ZALOGOVNIK BLATA
09. KOMPRESORSKA POSTAJA
10. UPRAVNI PROSTOR
11. JAŠEK OČIŠČENE VODE
12. TRANSFORMATORSKA POSTAJA
13. VODOMERNI JAŠEK

Absolutna kota ±0,00=335,70m.n.m.

EVIDENTIRANJE SPREMEMB:

DATUM	OPIS	POTRDIL	PODPIS

hidroinženiring d.o.o
Projektiranje in inženiring hidrotehničnih objektov, čistilnih naprav in drugih visokih gradenj
Slovenčeva 95, 1000 Ljubljana, Slovenija

IDENT. ŠT. PRI IZS: 0181

		IDENT. ŠT.:	DATUM PODPISA:	PODPIS:
ODG. VODJA PROJEKTA:	mag. BOJAN KONČAR, univ.dipl.inž.grad.	G-0096		
ODG. PROJEKTANT:	mag. BOJAN KONČAR, univ.dipl.inž.grad.	G-0096		
SODELAVCI:				
INVESTITOR / NAROČNIK:	Občina Horjul Občinski trg 1, 1354 Horjul			
NAZIV OBJEKTA:	ČISTILNA NAPRAVA HORJUL			
VRSTA PROJEKTA:	Projekt za pridobitev gradbenega dovoljenja (PGD)			
VRSTA NAČRTA:	3/1. Načrt gradbenih konstrukcij			
VSEBINA RISBE:	SITUACIJA KOMUNALNIH VODOV			
DATUM:	AVGUST 2014	MERILO:	ŠT. RISBE:	
ŠT. PROJEKTA: ŠT. NAČRTA:	50-1797-00-2014 50-1797-00-2014	1:250	3/2.5.2.3	