


LEGENDA

- Projektirana kanalizacija za komunalno odpadno vodo
- - - Projektirana kanalizacija za padavinsko odpadno vodo
- Obstoječa kanalizacija za padavinsko vodo do obstoječe ponikovalne kotanje

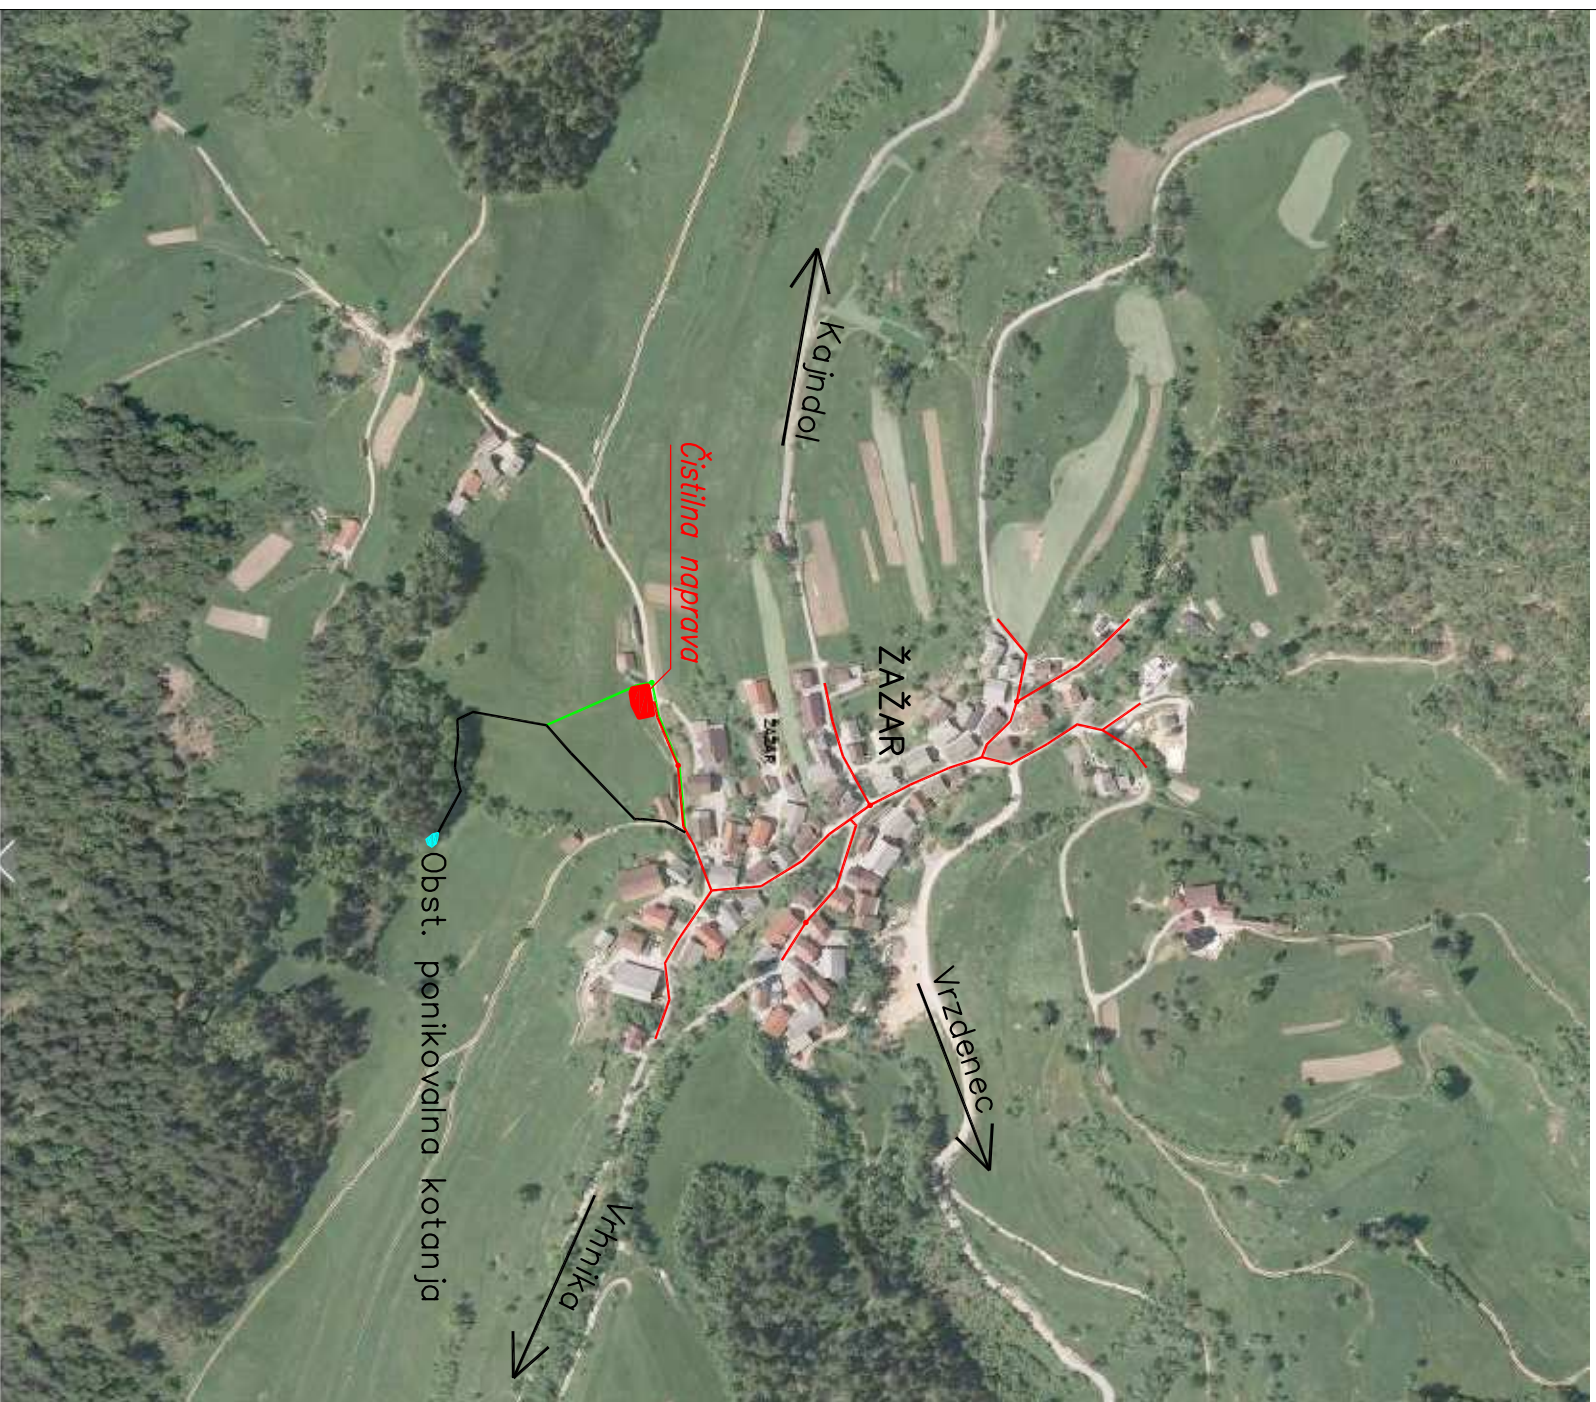

Use spremembe je potrebno uskladiti s projektantom!
Mere je potrebno kontrolirati na licu mesta!

spremenbe:	datum spremembe:
investitor:	OBČINA HORJUL OBČINSKI TRG 1 1354 HORJUL
objekt:	IZGRADNJA KANALIZACIJE V NASELJU ŽAŽAR V OBČINI HORJUL
vrsta projekta:	IDZ – Idejna zasnova
vrsta načrta:	0 – Vodilna mapa
vsebinska risbe:	PREGLEDNA SITUACIJA
odg. vodja projekta:	Jernej Milinarič, univ.dipl.inž.gradb.
odg. projektant:	Jernej Milinarič, univ.dipl.inž.gradb.
proj. sodelavci:	<i>Milinač Jurij</i> IDEN.ŠT.: G-35333 <i>Milinač Jurij</i> IDEN.ŠT.: G-35333
št. projekta:	1651/16
št.risbe:	0.8.-5.1
merilo:	1:5000
datum:	moj 2016

KONOB
svetovanje, projektiranje, izvedba
in nadzor gradbenih objektov,d.o.o.

Grablovičkova ul.30, Ljubljana
tel.: (01) 544 25 25
fax.: (01) 540 44 99
e-mali: mlhg@kono-b.si