

Ljubljana, 15.06.2016
Naš znak: 112/2016-B. Zupančič

AGENCIJA ZA KOMUNIKACIJSKA OMREŽJA IN STORITVE
Stegne 7
1000 Ljubljana

Zadeva: OBVESTILO O NAČRTOVANI GRADNJI IN PROJEKTIRANJU

Objekt: GRADNJA DISTRIBUCIJSKEGA PLINOVODNEGA OMREŽJA V OBČINI KOMENDA

Investitor: PETROL D.D., LJUBLJANA, DUNAJSKA 50, 1000 LJUBLJANA

Na podlagi 10. člena Zakona o elektronskih komunikacijah (Ur.l. RS št. 109/12-ZEKom-1) vas obveščamo o nameri o o začetku gradnje distribucijskega plinovodnega omrežja zemeljskega plina:

- Distribucijsko plinovodno omrežja zemeljskega plina – Suhadole (začetek gradnje)
- Distribucijsko plinovodno omrežja zemeljskega plina – Moste (začetek gradnje)

Zainteresirane investitorje v elektronska komunikacijska omrežja in pripadajočo infrastrukturo pozivamo k skupni gradnji s distribucijskim plinovodnim omrežjem.

Rok za priglasitev namere k sočasni gradnji je 20 dni od objave poziva na spletni strani AKOS-a.

Dokument s situacijo se dobi na vpogled na sedežu prijavitelja, ob predhodni najavi.

Kontaktna oseba za dodatne informacije in pojasnila s strani Petrol d.d., Ljubljana je: Boštjan Zupančič (tel. 01/47-14-490 ali e-mail: bostjan.zupancic@petrol.si).

Lep pozdrav,

PETROL d.d., Ljubljana
Direktor področja
mag. Janez Grošelj



PETROL 153
Petrol, Slovenska energetska družba, d.d., Ljubljana
1527 Ljubljana, Dunajska cesta 50


Priloga: - 2x situacija

VSI PRIKLJUČKI/OBČERPI SO DIMENZIJE PE 25 Ø



KONCESIJA KOMENDA - *Schedole*
Merilo: 1:1500

PETROL d.d.,
LJUBLJANA, Dunajska cesta 50
1527 Ljubljana

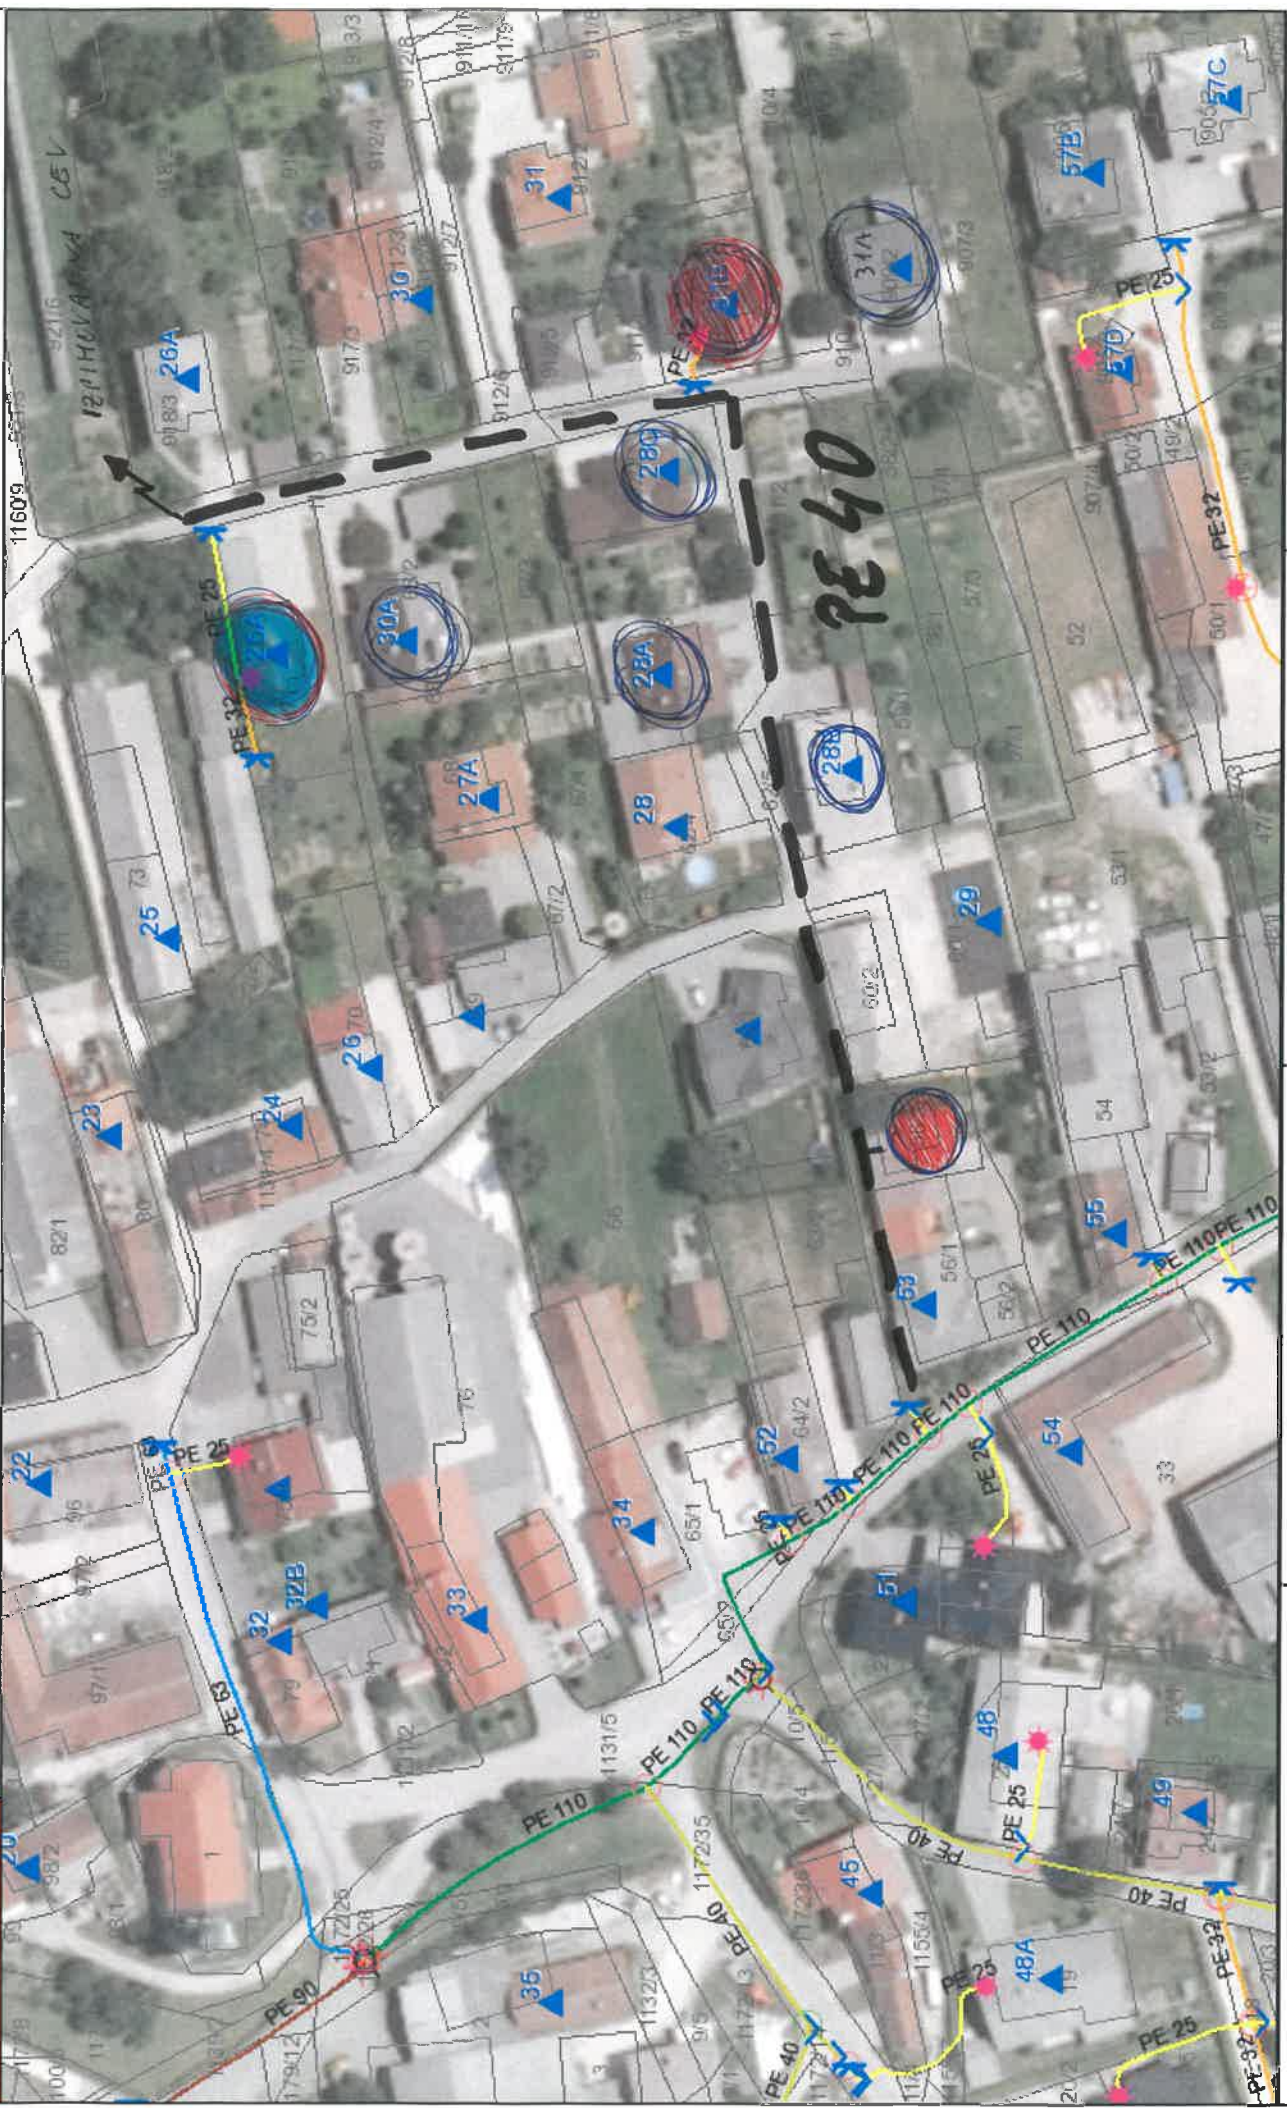

Stanje: 27.05.2016

Parc. št.:

K.O.:

Tlak v omrežju: 4 bar

... če imamo strojno (naprežen) hišno pliniko; prikliček obstoječi; *UMP* podpisana pogodba

