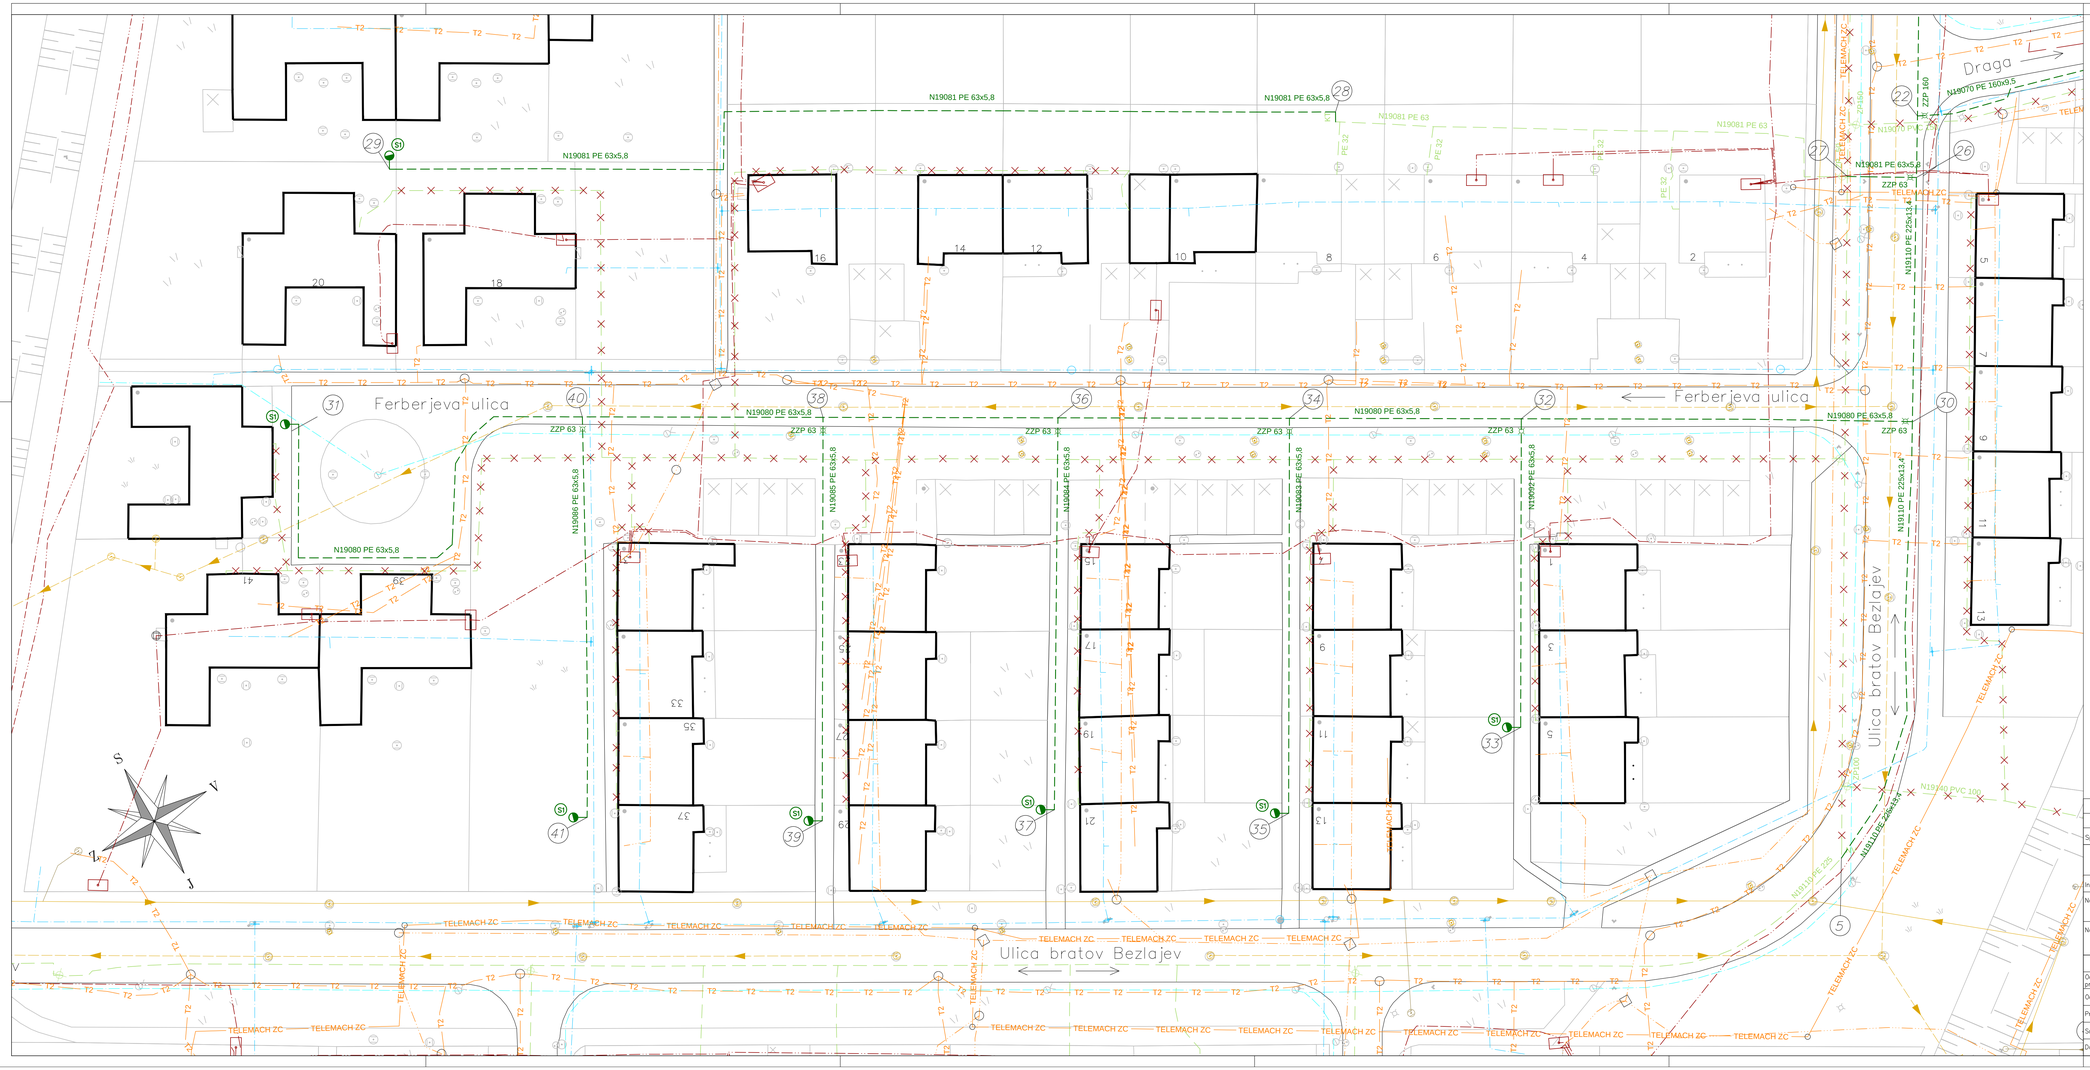

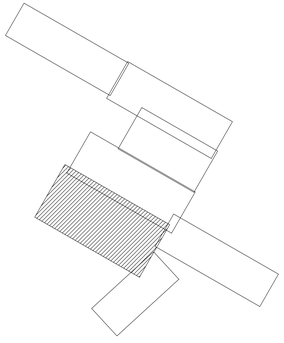

KOMUNALNI VODI

		OBSTOJEČI	PREDVIDENI
KANAL	Ločen odpadni sistem		
	Ločen padavinski sistem		
	Mšan sistem		
	Ločen odpadni sistem – ukinjen		
	Ločen padavinski sistem – ukinjen		
	Mešan sistem – ukinjen		
Vodovod			
Vodovod – ukinjen			
PLINOVOD	Energetika Ljubljana vgrajeni plinovoj		
	Energetika Ljubljana vrtal si se bo ukrid		
	Energetika Ljubljana vgrajeni plinovod		
	Geoplin– glavni plinovod	GEOPLIN GEOPLIN	GEOPLIN GEOPLIN
Toplovod			
TELEKOMUNIKACIJE	Telekom–kabel		
	Telekom–kanalizacija		
	T2–kabel	T2 T2	T2 T2
	Telemach–kabel	TELEMACH TELEMACH	TELEMACH TELEMACH
	Telemach–kabel v zaščitni cevi	TELEMACH ZC	TELEMACH ZC
	CATV Medvode–kabel v zaščitni cevi	CATV ZC CATV ZC	CATV ZC CATV ZC
	CATV Medvode–optika	CATV OP CATV OP	CATV OP CATV OP
ELEKTRIKA	Jovna razsvetlj		
	Nizka napetost –podzemna		
	Nizka napetost –nadzemna		
	Visoka napetost –podzemna		
	Visoka napetost –nadzemna		
	Opuščeni vod		
	v cevi		

Sprememba:	Opis spremembe:		Datum:	Odg. projektant

energetika ljubljana

ENERGETIKA LJUBLJANA, d.o.o.
Verovškova 62, 1000 Ljubljana

Investitor:	ENERGETIKA LJUBLJANA D.O.O., VEROVŠKOVA 62, 1000 LJUBLJANA			
Naziv objekta:	OBNOVA PLINOVODNEGA OMREŽJA V KOSEZAH – V. FAZA			
Načrt:	NAČRT PLINOVODNEGA OMREŽJA		Vrsta projekta:	PZI
	Ime in priimek	Ident. št. IZS	Naslov risbe:	SITUACIJA 5/7
Odg. vodja projekta	D. Ladič, u.d.i.s.	IZS S–1721		
Odg. projektant:	D. Ladič, u.d.i.s.	IZS S–1721		
Projektant:	D. Ladič, u.d.i.s.	IZS S–1721	Št. projekta:	N 19110/21891
Sodelavec:	/	/	Št. načrta:	N 19110/21891
Datum izdelave:	januar 2016		Merilo:	M 1:250 Št. risbe: 5.6