


JP567291 Šujica-Selo-Brničar

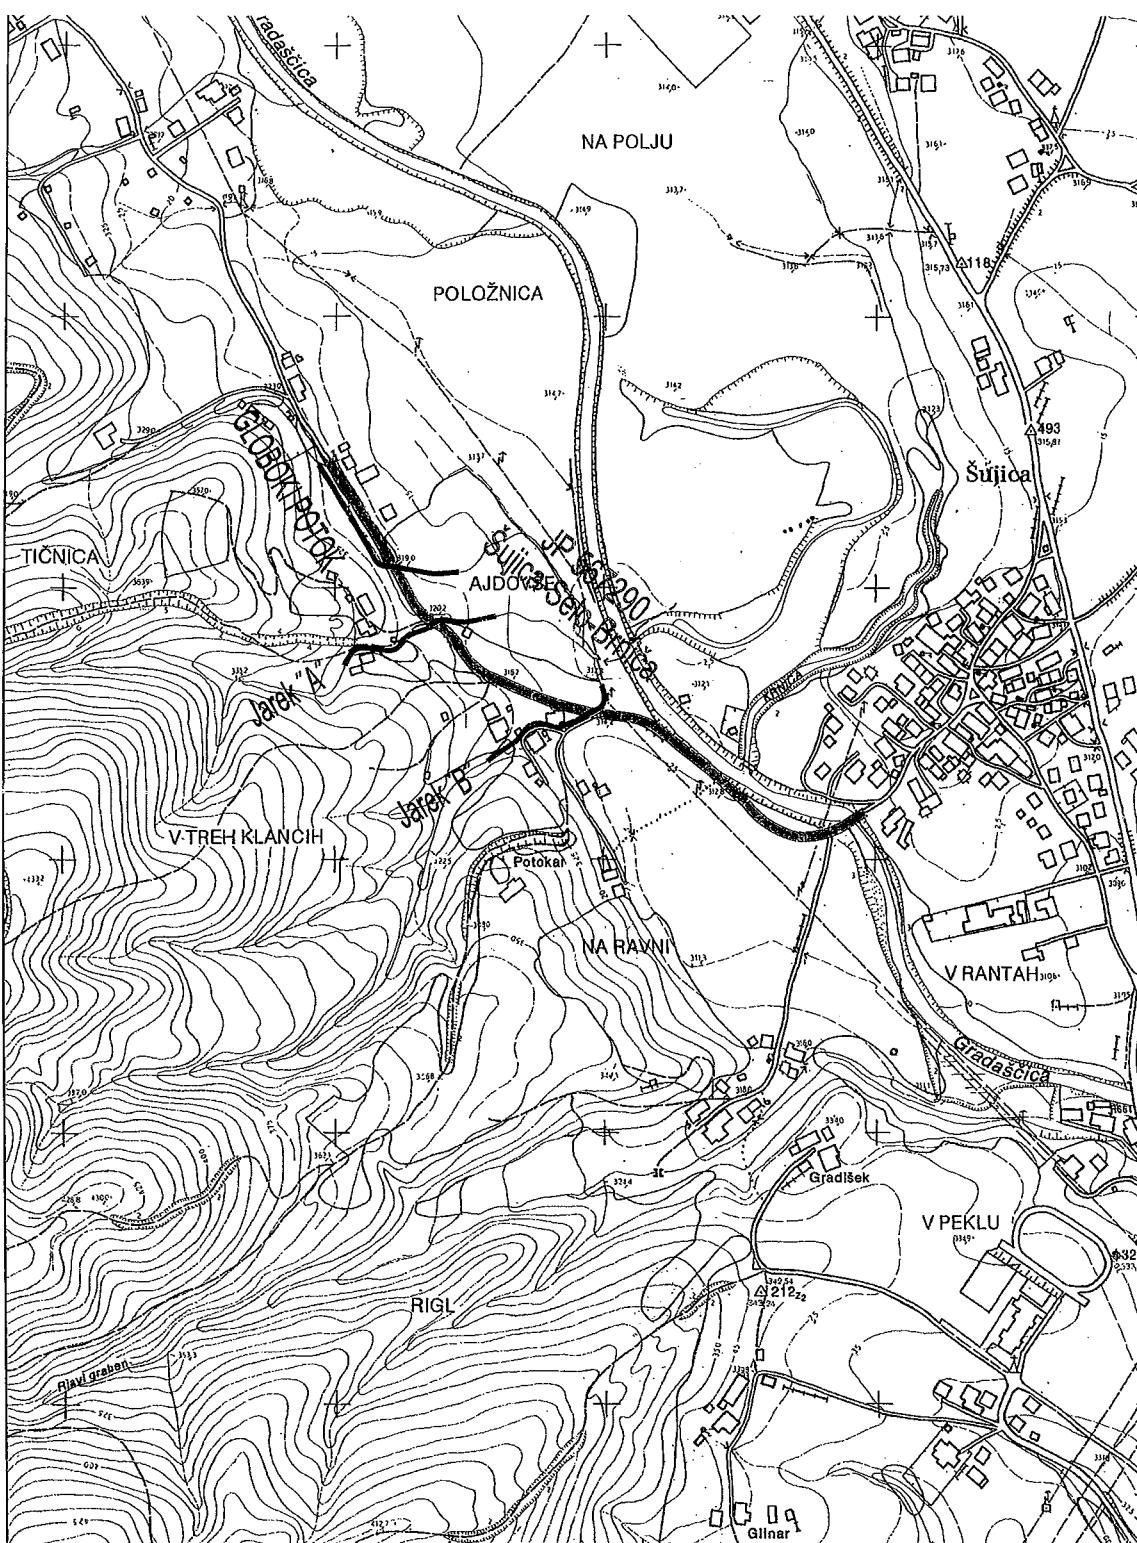

OBMOČJE OBDELAVE

| | | | | | |
|---|---|-------------------|----------------------------|-------------------|-------------|
| Naročnik/investitor | | Spremembe | | Datum | |
| Občina Dobrova - Polhov Gradec Stara cesta 13 1356 DOBROVA | | | | | |
| Projektivno podjetje | | NAZIV: | IME IN PRIMEK: | Ident. št. IZS | Podpis |
| K Projekt L Tbilisjska 61, 1000 Ljubljana IZS : 1810 tel : 01 4769 289 fax : 01 4769 305 | | Ol PZI: | Bojan Soper inž. gradb | G-2663 | |
| | | Izdelal: | Bojan Soper inž. gradb | G-2663 | |
| | | Obdelal: | Miha Rihar u.d.i.g. | | |
| Objekt/lokacija: | Ureditev javne poti JP567291 Šujica-Selo-Brničar na odseku od mostu z Gradaščico do objekta Šujica h.št. 46 v skupni dolžini 650m | Št. proj.: | U 11/842-13 | | |
| Del objekta: | | Št. načrta: | 842-13 | | |
| | | Šifra CC: | 2112 | | |
| Vsebina risbe: | PREGLEDNA SITUACIJA | Vrsta načrta: | IZVEDBENI NAČRT ZA IZVEDBO | | |
| Vrsta projekta: | PZI | Merilo: | 1:5000 | Datum: | avgust 2015 |
| Št. odseka: | Arhivsko št.: | Faza/objekt: | Šifra risbe: | Črna koda arhiva: | |
| | | | 101 | | |
| Št. priloge: | G.1 | Ident. št. risbe: | 842/13-G.1 | | |