






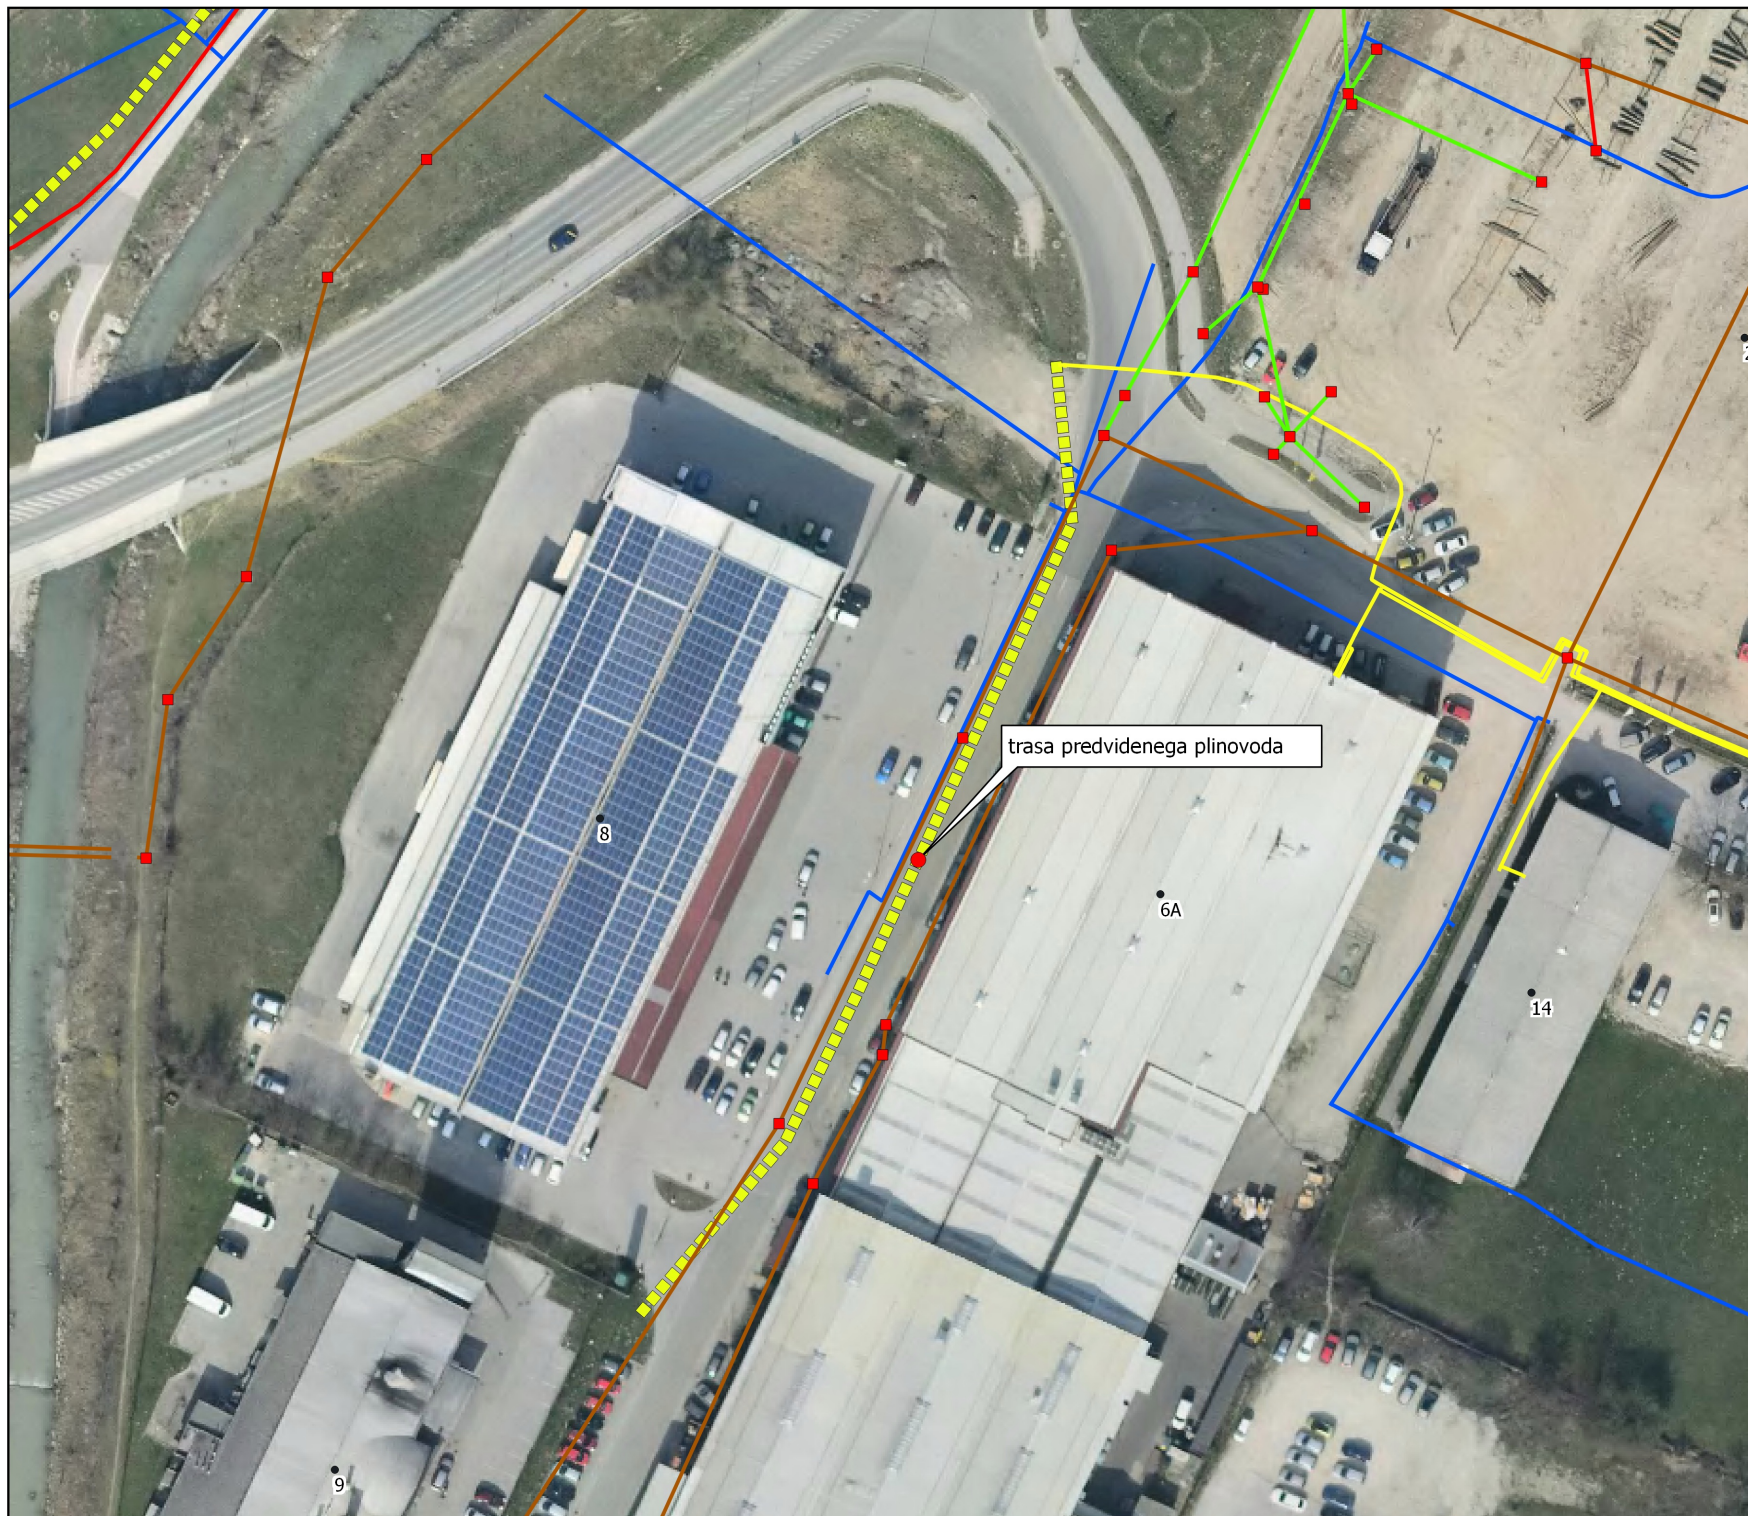


**Situacija GJI
Koroške pekarne
Slovenj Gradec**

Legenda

-  vodovod
-  kanalizacija
-  mešana
-  fekalna
-  meteorna
-  gji_plinovod_ill
-  predvidena trasa



Merilo 1:1.000

Javno podjetje Komunalna
Slovenj Gradec d.o.o.

Izdelala: Branka Slemenik,
inž.geod.
Datum: 24. 11. 2016