



trasa rekonstrukcije ceste Topol – Belo —

Medvode, 24.3.2016

OBMOČJE REKONSTRUKCIJE CESTE

Završ pod

Transformator

Kapelica

Završ pod Šmarno goro 1A

Smednik

LC 251010


Spodnje Pirmiče 56B (Lipa)


LC 251010

Sp. Pirmiče

LC 251180

Ljubljana

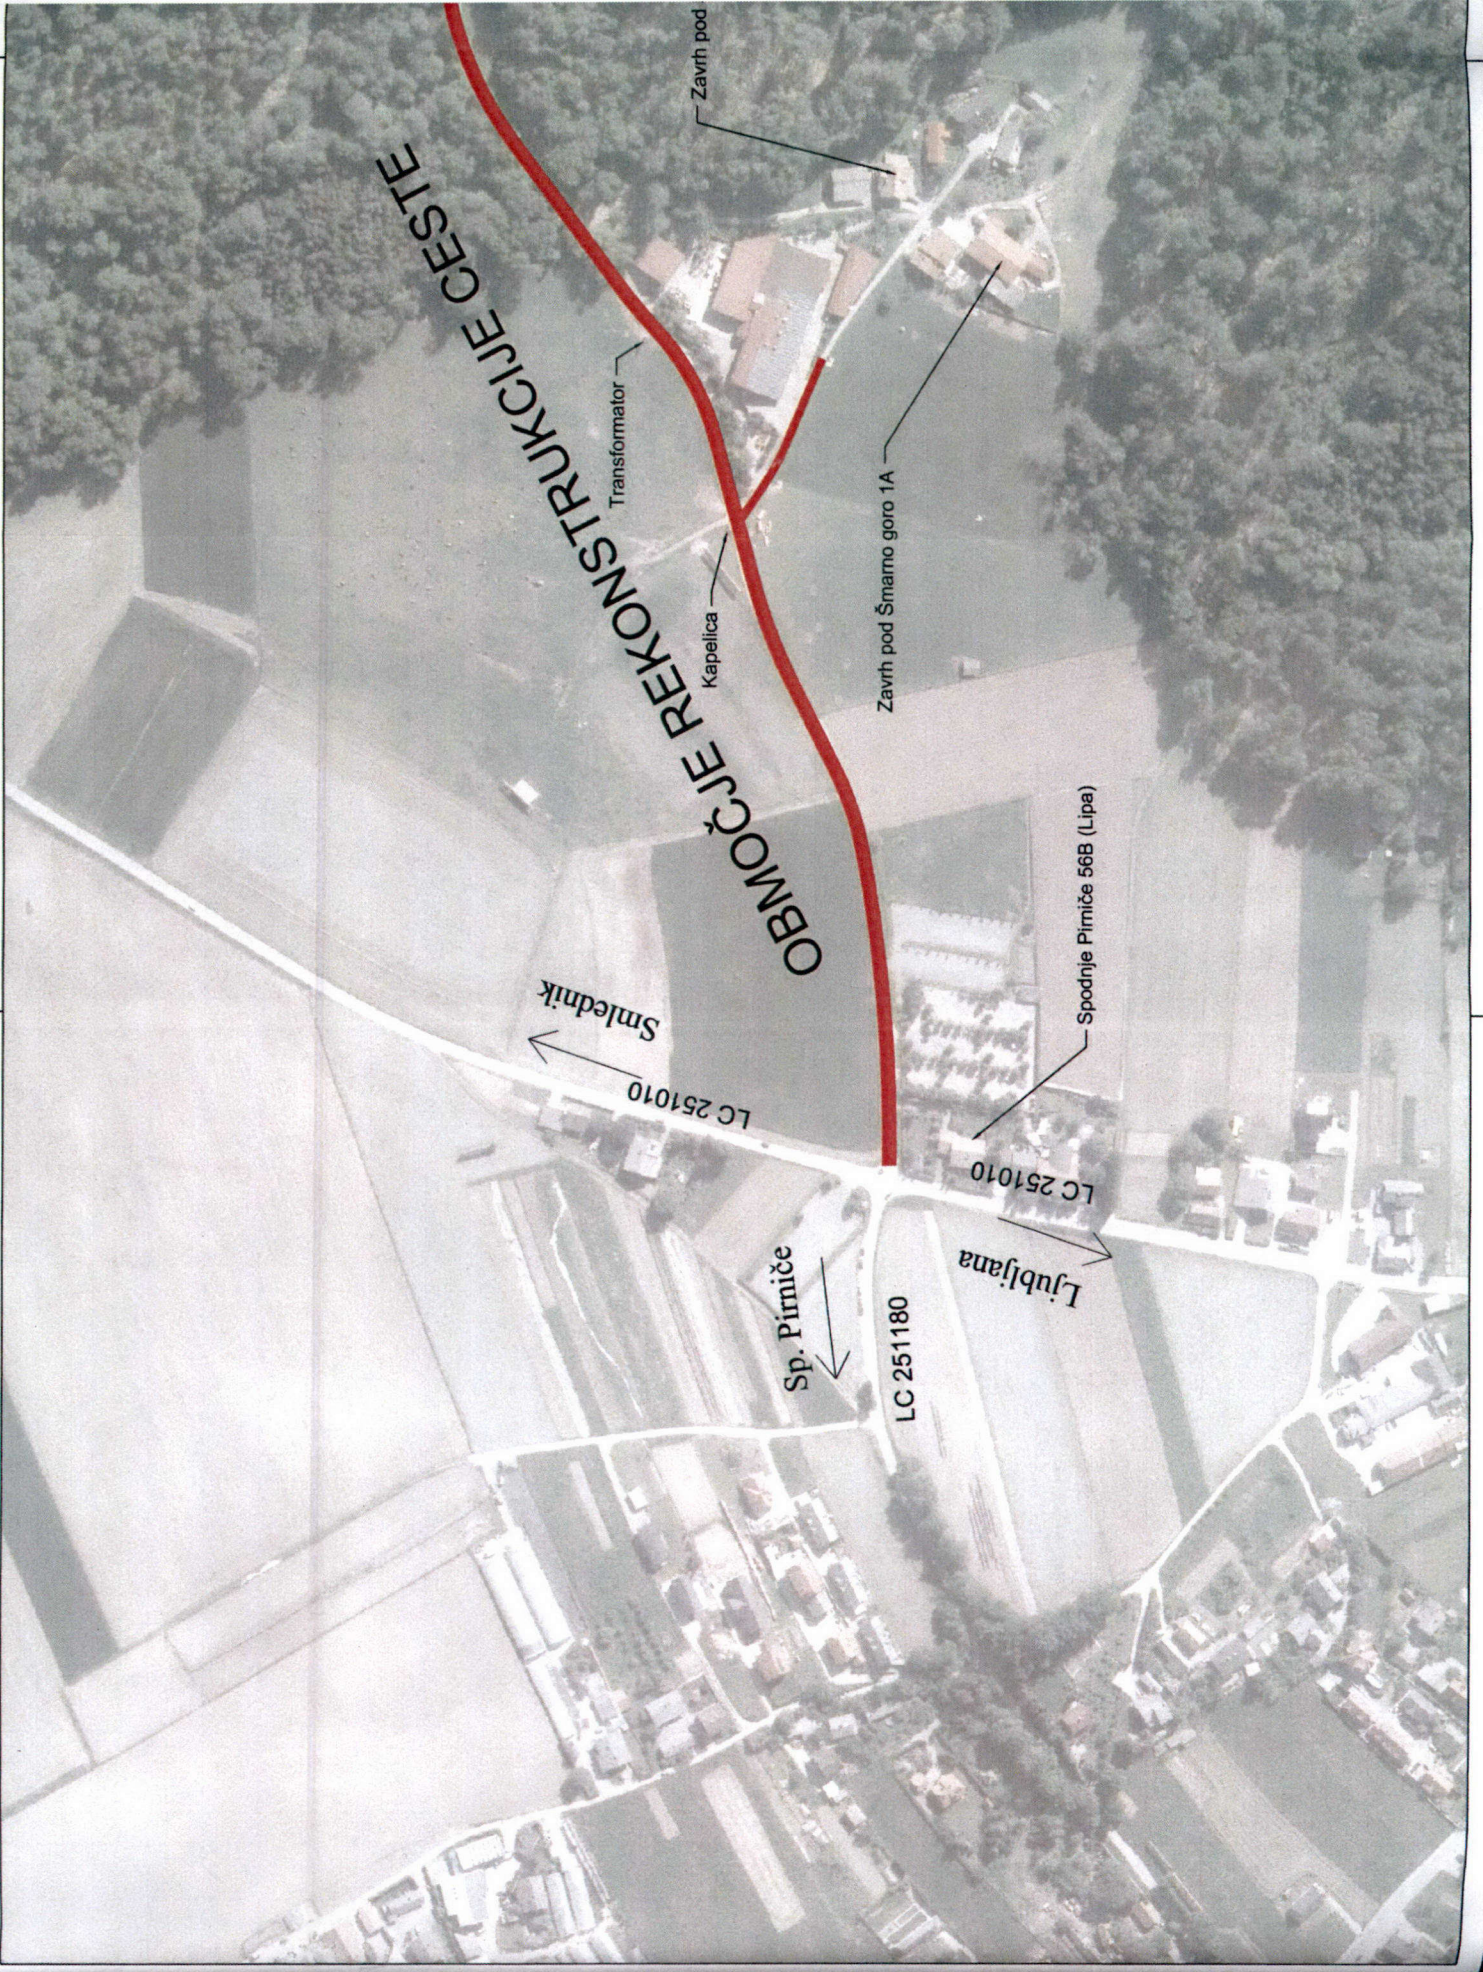

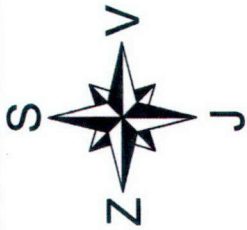

PREGLEDNA SITUACIJA

PROJEKTNO PODJETJE

LUZ d.o.o.
Verovškova ulica 64
1000 Ljubljana
Tel.: 3602 - 400
Fak.: 3602 - 401



INVESTITOR



OBČINA MEDVODE
CESTA KOMANDANTA STANETA 12
1215 MEDVODE

OBJEKT

OBNOVA VODOVODA IN REKONSTRUKCIJA CESTE V ZAVRŠ

NAČRT 3/1 NAČRT PROMETNIH POVRŠIN

VRSTA PROJEKTNE DOKUMENTACIJE PZI

ODG. VODIA PROJEKTA

IZS G - 1184

Elizabeta Peklaj, univ.dipl.inž.grad.

ODG. PROJEKTANT

Matjaž Grabljevec, univ.dipl.inž.grad.

IZS G - 2909

SODELAVCI

PREGLEDNA SITUACIJA

ŠT. PROJEKTA

7818

ŠT. MČRTA

7818_P

DATUM IZDELAJE

OKTOBER 2015

MESELO


1:2.500

ŠT. RISE

1



spremenba	opis spremembe	datum	podpis

naročnik/investitor: Občina Medvode Cesta komandanta Staneta 12 1215 Medvode		cesta/kategorija: LZ-252040 Bizantova cesta	
projektant: 		objekat/ Izgradnja pločnika, javne razsvetljave in rekonstrukcija vodovoda ob Bizantovi cesti v Medvodah	
pobudnik: Občina Medvode		vrsta projekta: IDZ	št. projekta: 1316
ime in priimek: Aljaž VESENJAK dipl.inž.gradb.		št. načrta: 1316-C	datum: September 2015
ods. vodja proj.: Petra KRISTOF univ.dipl.inž.gradb.		vrsta načrta: 3 Načrt gradbenih konstrukcij 3/1 Načrt uredben	št. lista: 1
izdajatelj: Petra KRISTOF univ.dipl.inž.gradb.		vsebina/naslov risbe: PREGLEDNA SITUACIJA	
št. oddaje: 000.2101		merilo: 1:5000	številka DN: 26865
skrajni rok: G.101		prostor za črno kodo: -	
Ves pravice pridržane. Projektne dokumentacije je last projektne Lined d.o.o., ki je lastnik avtorskih pravic. Prepovedano je vsebino, jona, raba, kopiranje ali druge oblike posredovanja celotne vsebine ali posameznih delov projektne dokumentacije, brez predhodnega pisnega soglasja projektne Lined d.o.o.			