

LEGENDA

Obstoječe stanje

 Plinovodno omrežje 250 mbar

Naložbe v načrtovanju

 Načrtovanje

Občina:

Občina Nova Gorica

Vsebina:

Plinovodno omrežje

Borštnikovo

Merilo:

1:2.000

Datum:

februar 2016

adriaplin





LEGENDA

Obstoječe stanje

 Plinovodno omrežje 100mbar

Naložbe v načrtovanju

 Načrtovanje

Občina:

Občina Ptuj

Vsebina:

Plinovodno omrežje
Mariborska cesta

Merilo:


1:5.000

Datum:

februar 2016

adriaplin



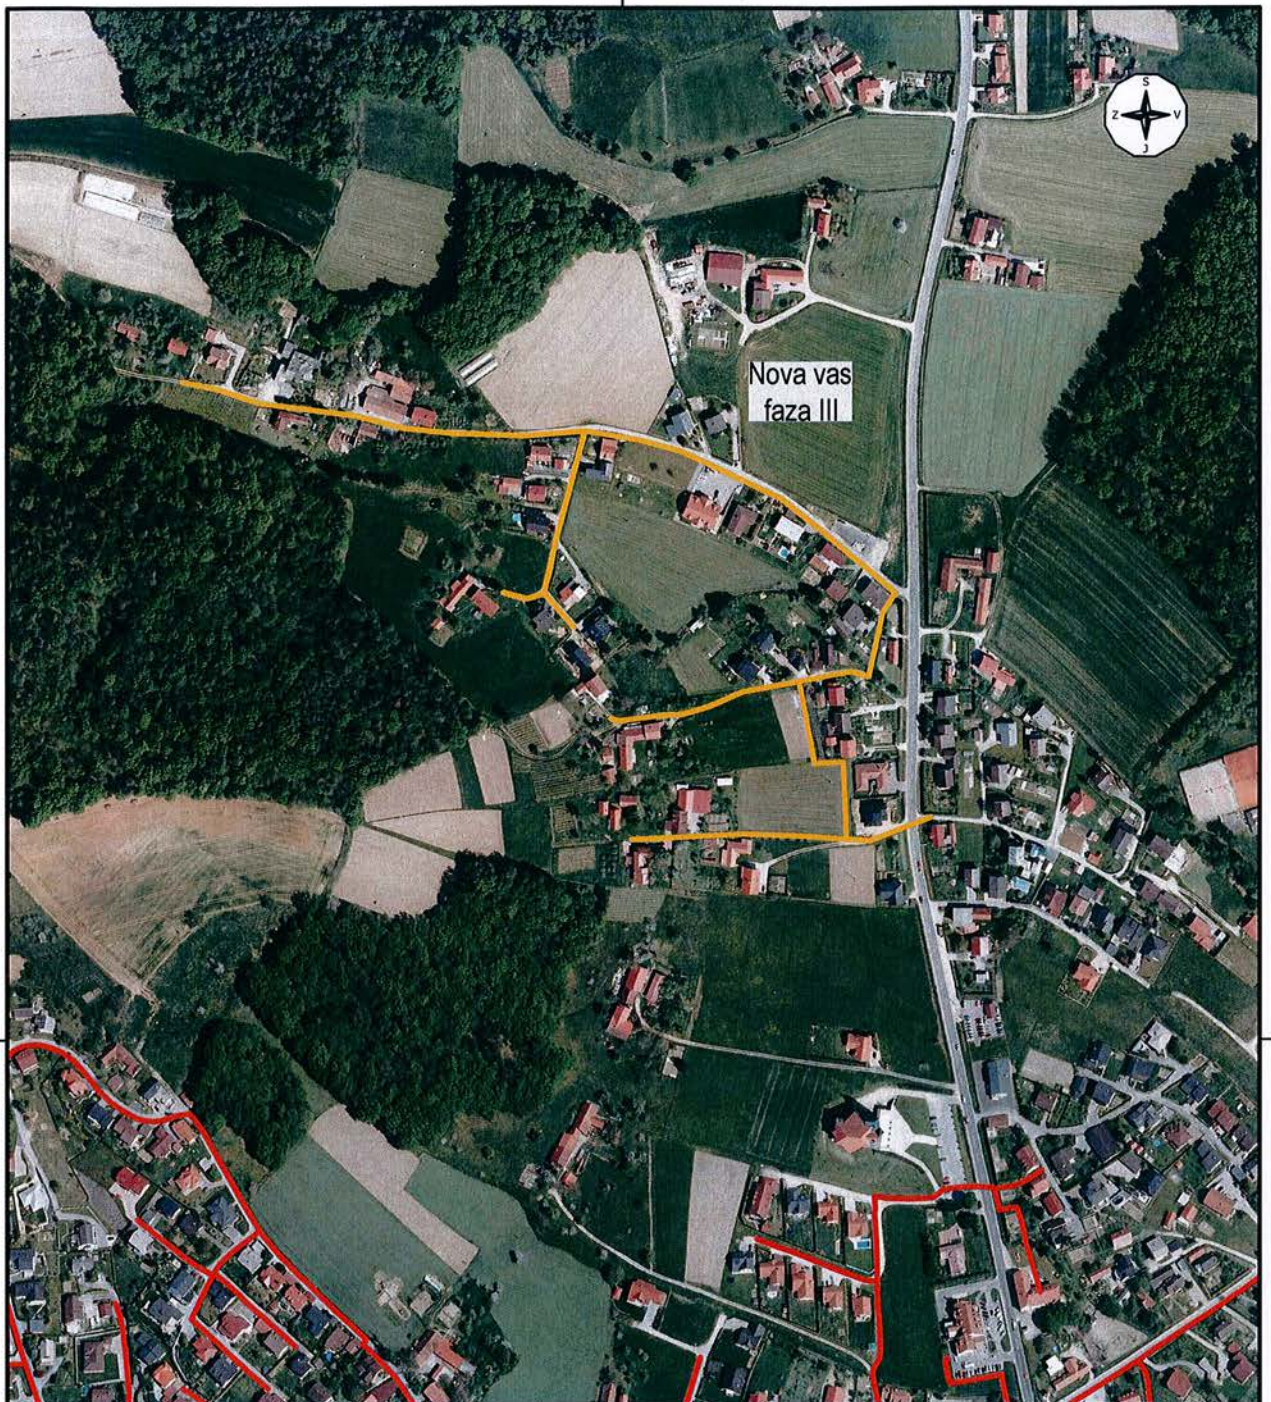

LEGENDA

Obstoječe stanje

 Plinovodno omrežje 100 mbar

Naložbe v načrtovanju

 Načrtovanje

Občina:

Občina Ptuj

Vsebina:

Plinovodno omrežje
Nova vas faza III

Merilo:

1:5.000

Datum:

februar 2016

adriaplin





LEGENDA

Obstoječe stanje

 Plinovodno omrežje 4 bar

Naložbe v načrtovanju

 Načrtovanje

Občina:

Občina Ptuj

Vsebina:

Plinovodno omrežje

IC Puhova

Merilo:

1:5.000

Datum:

februar 2016

adriaplin





LEGENDA

Obstoječe stanje

-  Plinovodno omrežje 4 bar
-  Plinovodno omrežje 250 mbar

Naložbe v načrtovanju

-  Načrtovanje

Občina:

Občina Šempeter-Vrtojba

Vsebina:

Plinovodno omrežje
Ob mednarodnem prehodu

Merilo:

1:10.000

Datum:

februar 2016

adriaplin





Caufovo

LEGENDA

Obstoječe stanje

 Plinovodno omrežje 4 bar

Naložbe v načrtovanju

 Načrtovanje

Občina:

Občina Šempeter-Vrtojba

Vsebina:

Plinovodno omrežje

Caufovo

Merilo:

1:2.000

Datum:

februar 2016

adriaplin





LEGENDA

Obstoječe stanje

 Plinovodno omrežje 4 bar

Naložbe v načrtovanju

 Načrtovanje

Občina:

Občina Šempeter-Vrtojba

Vsebina:

Plinovodno omrežje

Caufovo

Merilo:


1:5.000

Datum:

februar 2016

adriaplin



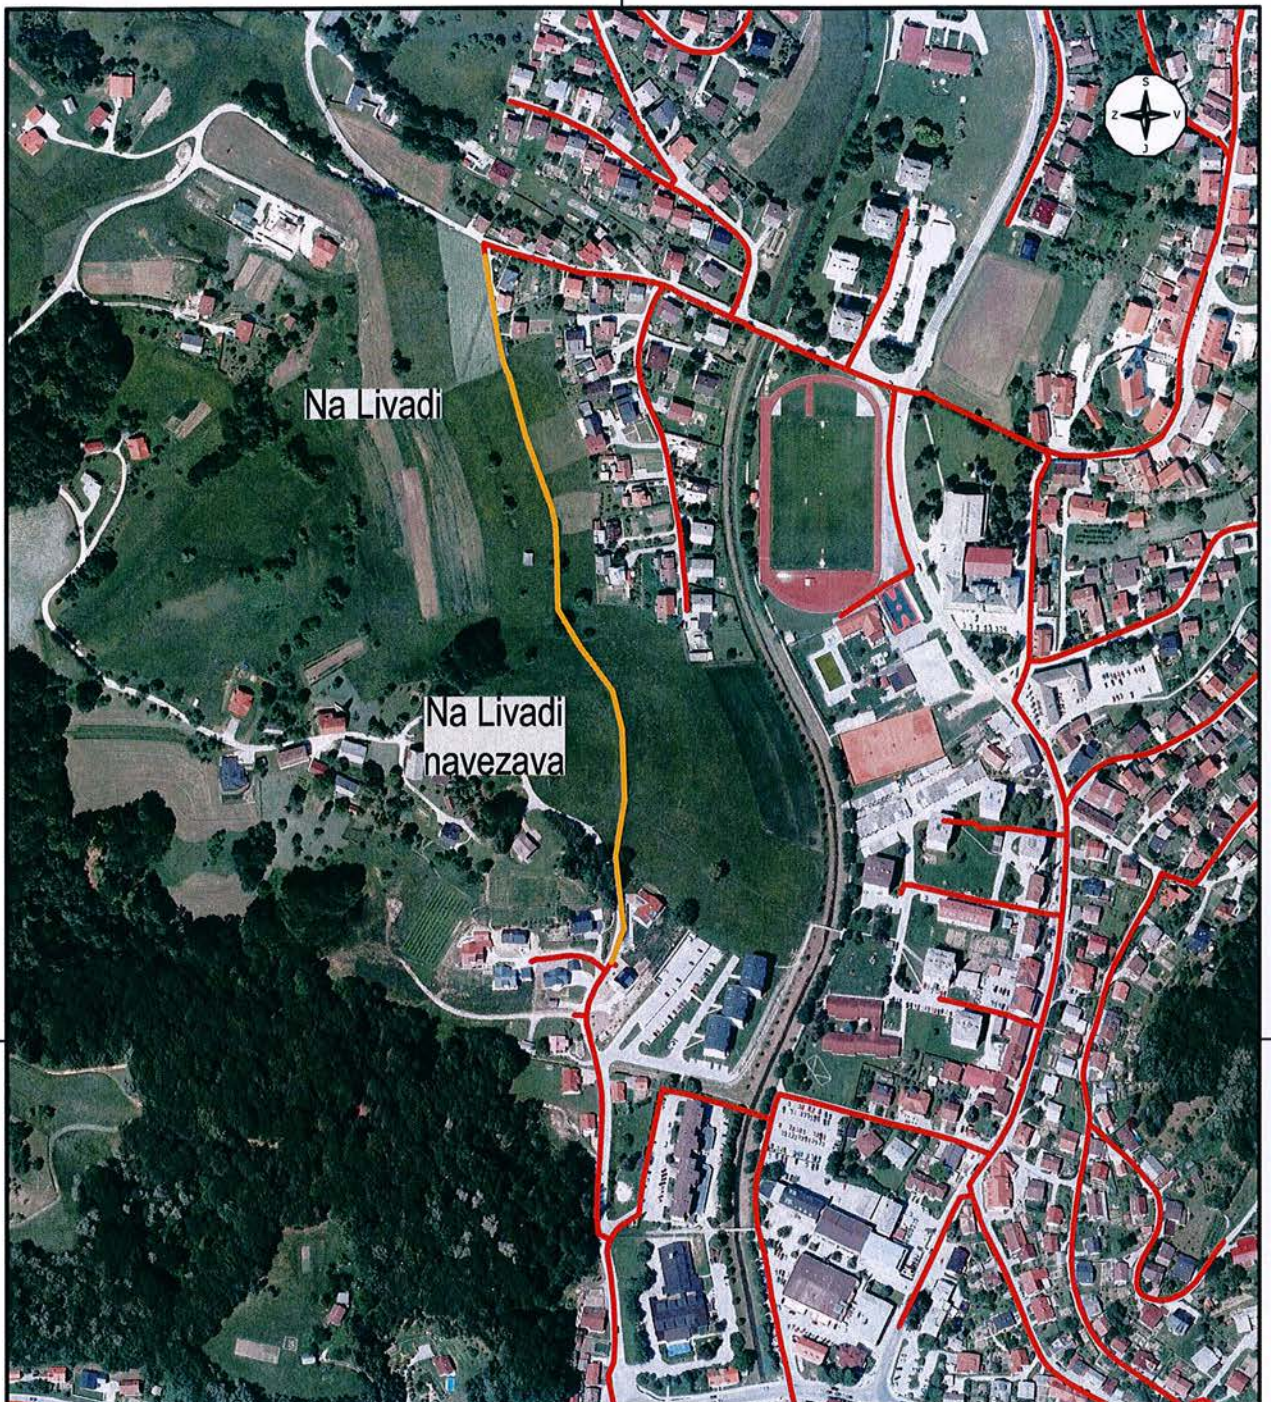

LEGENDA

Obstoječe stanje

 Plinovodno omrežje 350 mbar

Naložbe v načrtovanju

 Načrtovanje

Občina:

Občina Šentjur

Vsebina:

Plinovodno omrežje

Na Livadi

Merilo:


1:5.000

Datum:

februar 2016

adriaplin



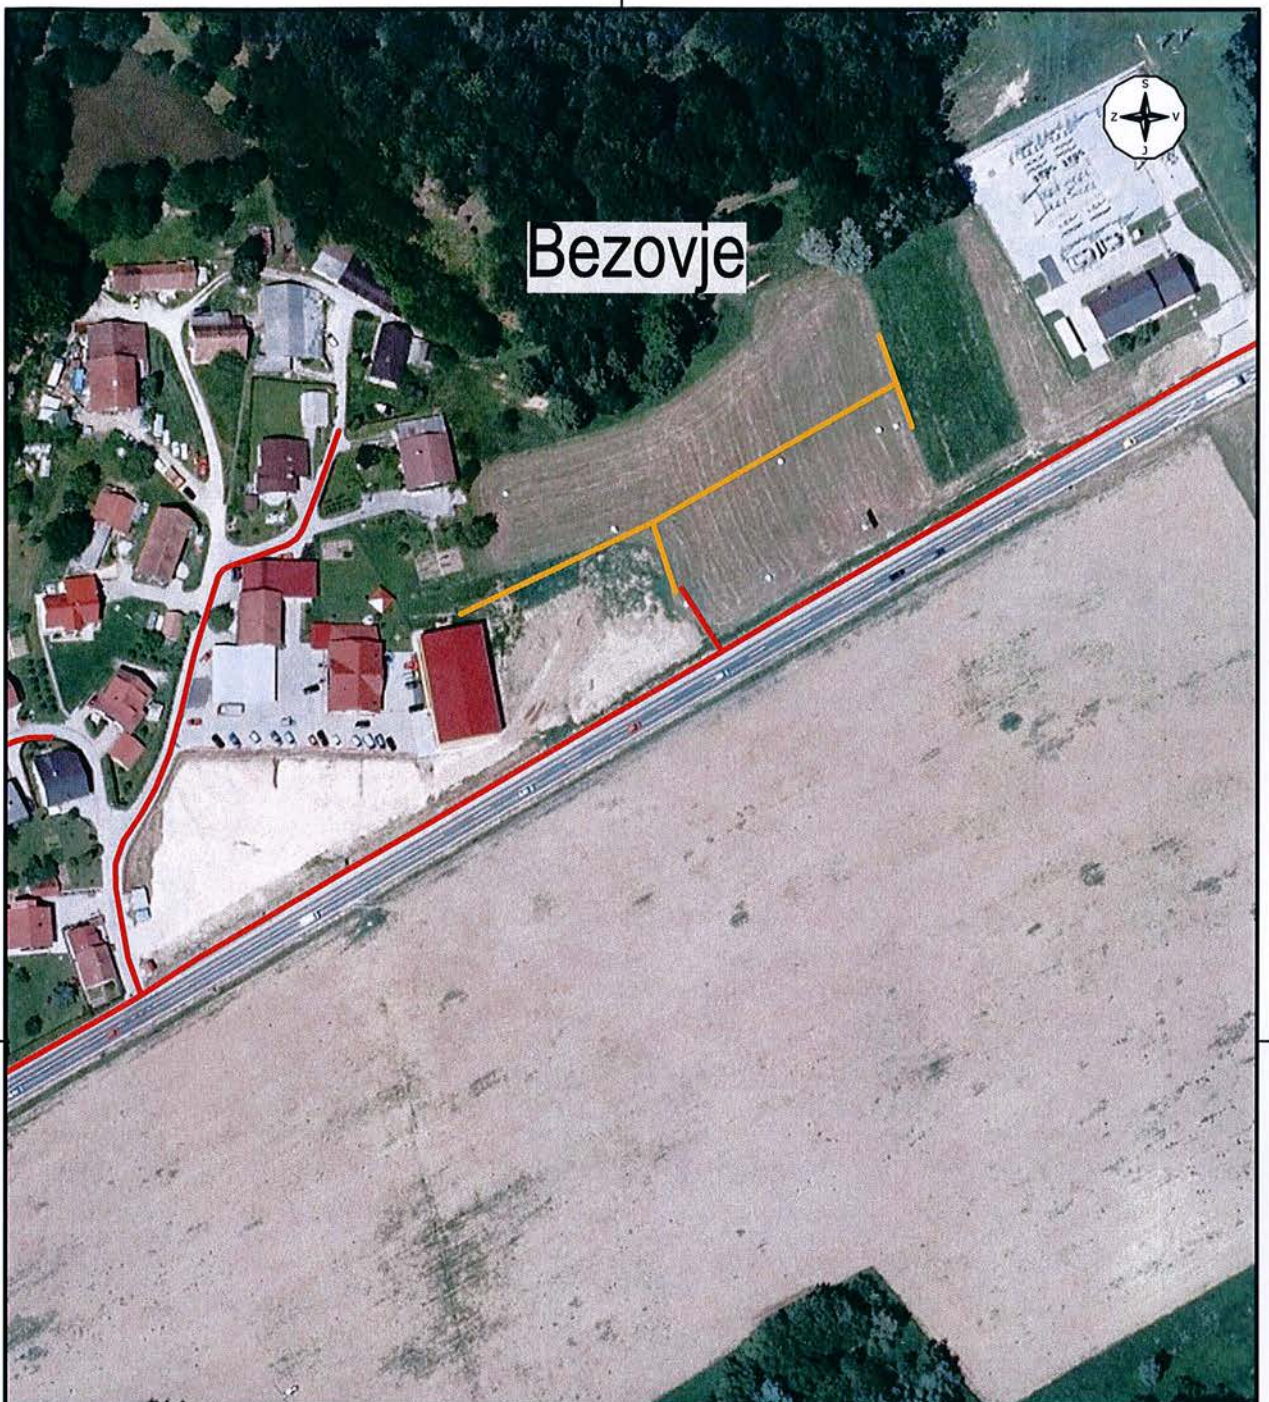

Bezovje

LEGENDA

Obstoječe stanje

-  Plinovodno omrežje 4 bar
-  Plinovodno omrežje 350 mbar

Naložbe v načrtovanju

-  Načrtovanje

Občina:

Občina Šentjur

Vsebina:

Plinovodno omrežje

Bezovje

Merilo:

1:2000

Datum:

februar 2016

adriaplin





LEGENDA

Obstoječe stanje

- Plinovodno omrežje 4 bar
- Plinovodno omrežje 350 mbar

Naložbe v načrtovanju

- Načrtovanje

Občina:

Občina Šentjur

Vsebina:

Plinovodno omrežje
IC Šentjur Jug

Merilo:

1:5.000

Datum:

februar 2016

adriaplin





LEGENDA

Obstoječe stanje

 Plinovodno omrežje 4 bar

Naložbe v načrtovanju

 Načrtovanje

Občina:

Občina Vojnik

Vsebina:

Plinovodno omrežje

Povezava Vojnik-Konjsko, Celjska cesta

Merilo:

1:5.000

Datum:

februar 2016

adriaplin





Arclin

LEGENDA

Obstoječe stanje

 Plinovodno omrežje 4 bar

Naložbe v načrtovanju

 Načrtovanje

Občina:

Občina Vojnik

Vsebina:

Plinovodno omrežje

Arclin

Merilo:


1:2.000

Datum:

februar 2016

adriaplin



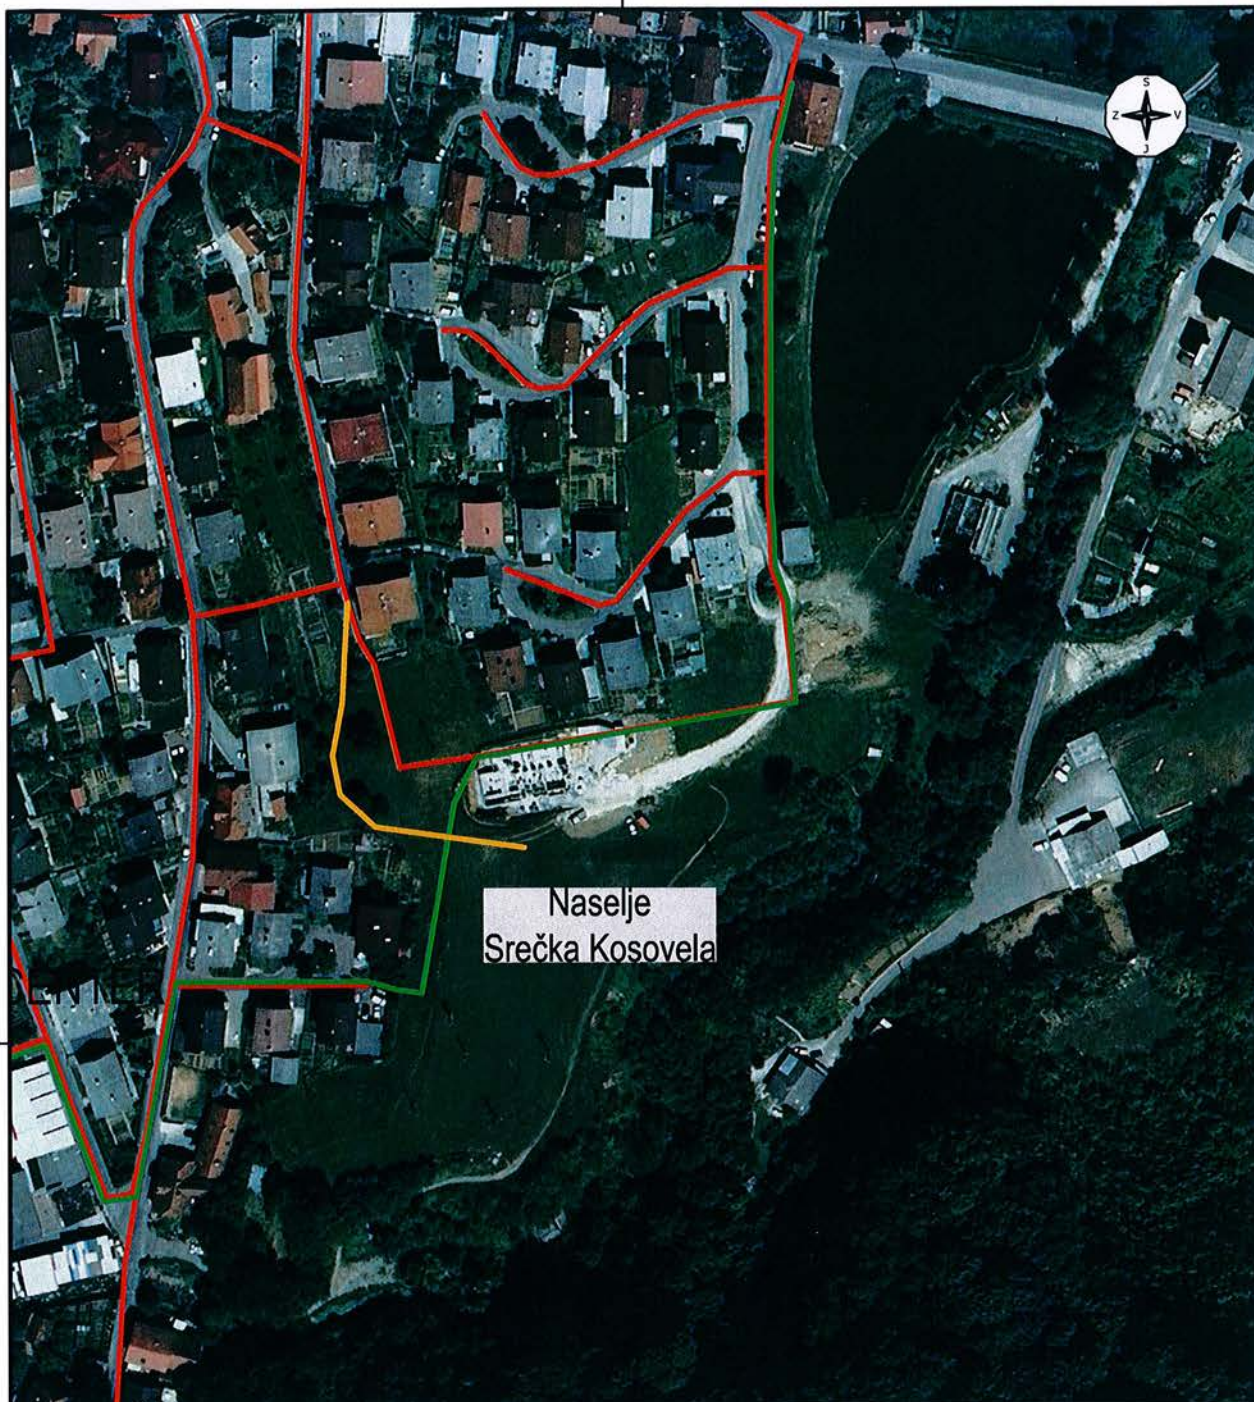

LEGENDA

Obstoječe stanje

- Plinovodno omrežje 2 bar
- Plinovodno omrežje 250 mbar

Naložbe v načrtovanju

- Načrtovanje

Občina:

Občina Zagorje ob Savi

Vsebina:

Plinovodno omrežje
Naselje Srečka Kosovela

Merilo:

1:2.000

Datum:

februar 2016

adriaplin

