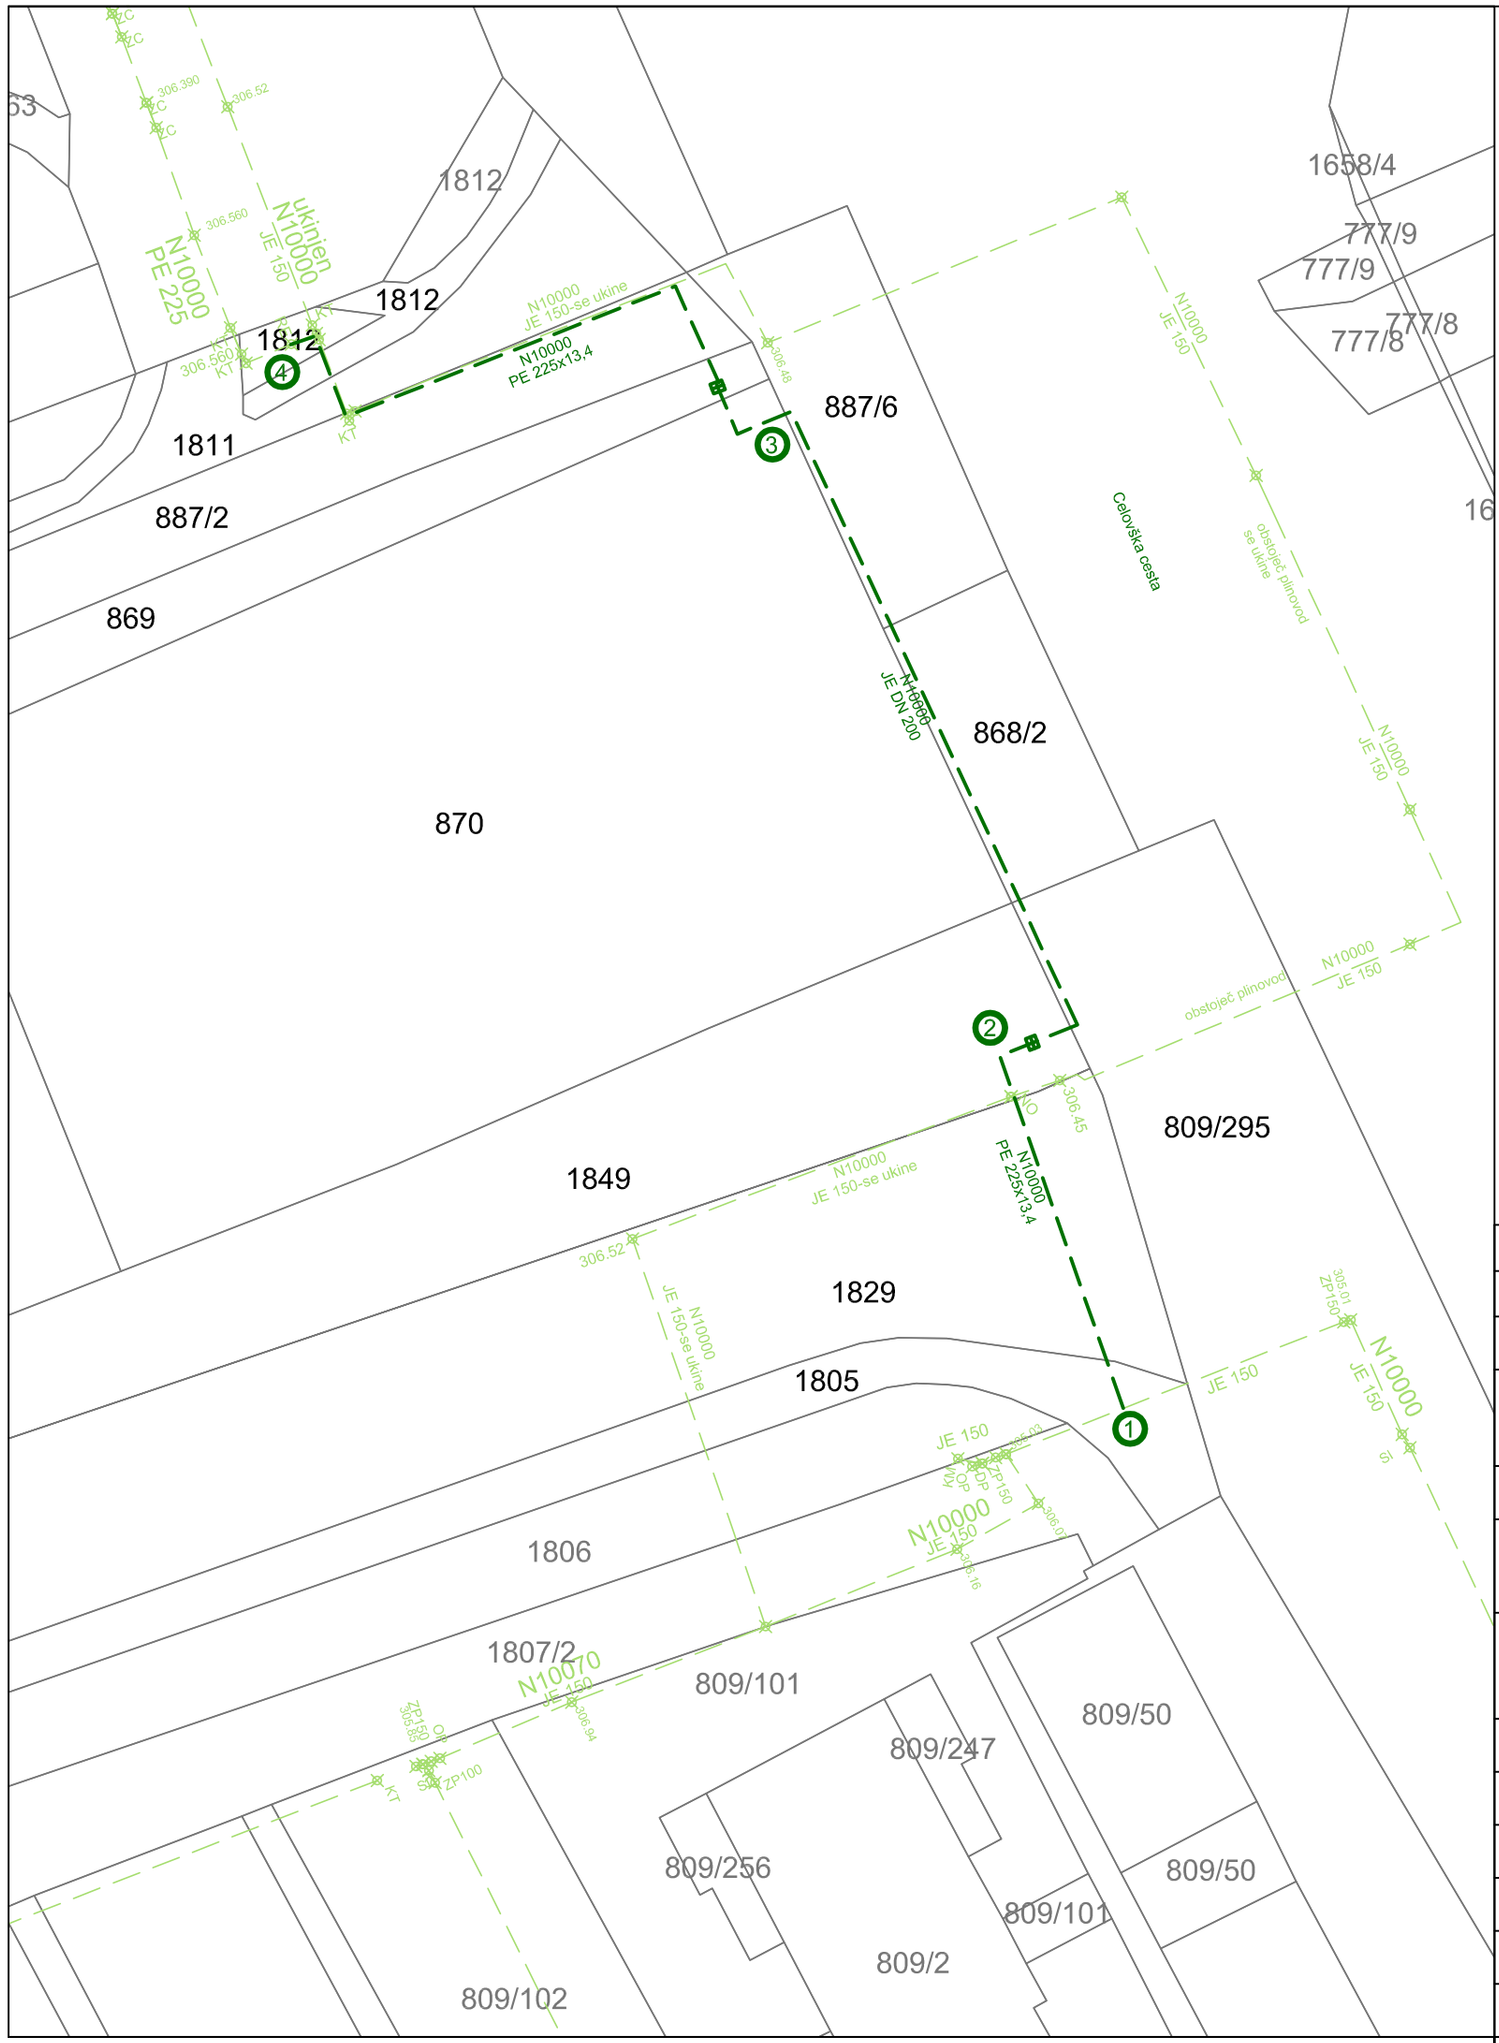

OBSTOJEČ PLINOVOD

PREDVIDEN PLINOVOD

Sprememba:	Opis spremembe:		Datum:	Odg. projektant

energetika ljubljana

ENERGETIKA LJUBLJANA, d.o.o.
Verovškova 62, 1000 Ljubljana

Investitor:	ENERGETIKA LJUBLJANA D.O.O., VEROVŠKOVA 62, 1000 LJUBLJANA
Naziv objekta:	OBNOVA PLINOVODOV V MOSTNIH KONSTRUKCIJAH – Celovška cesta
Načrt:	NAČRT OBNOVE PLINOVODNEGA OMREŽJA
Vrsta projekta:	PGD

	Ime in priimek	Ident. št. IZS	Naslov risbe:
Odg. vodja projekta	T. Pirnovar, u.d.i.s.	IZS S-0178	VRIS POSEGA V KATASTRSKI PRIKAZ – Celovška cesta
Odg. projektant:	T. Pirnovar, u.d.i.s.	IZS S-0178	
Projektant:	R. Plestenjak,u.d.i.VKI	IZS G-2908	Št. projekta: N 10000/21755
Sodelavec:	/	/	Št. načrta: N 10000/21755
Datum izdelave:	januar 2016		Merilo: M 1:500 Št. risbe: 5.3