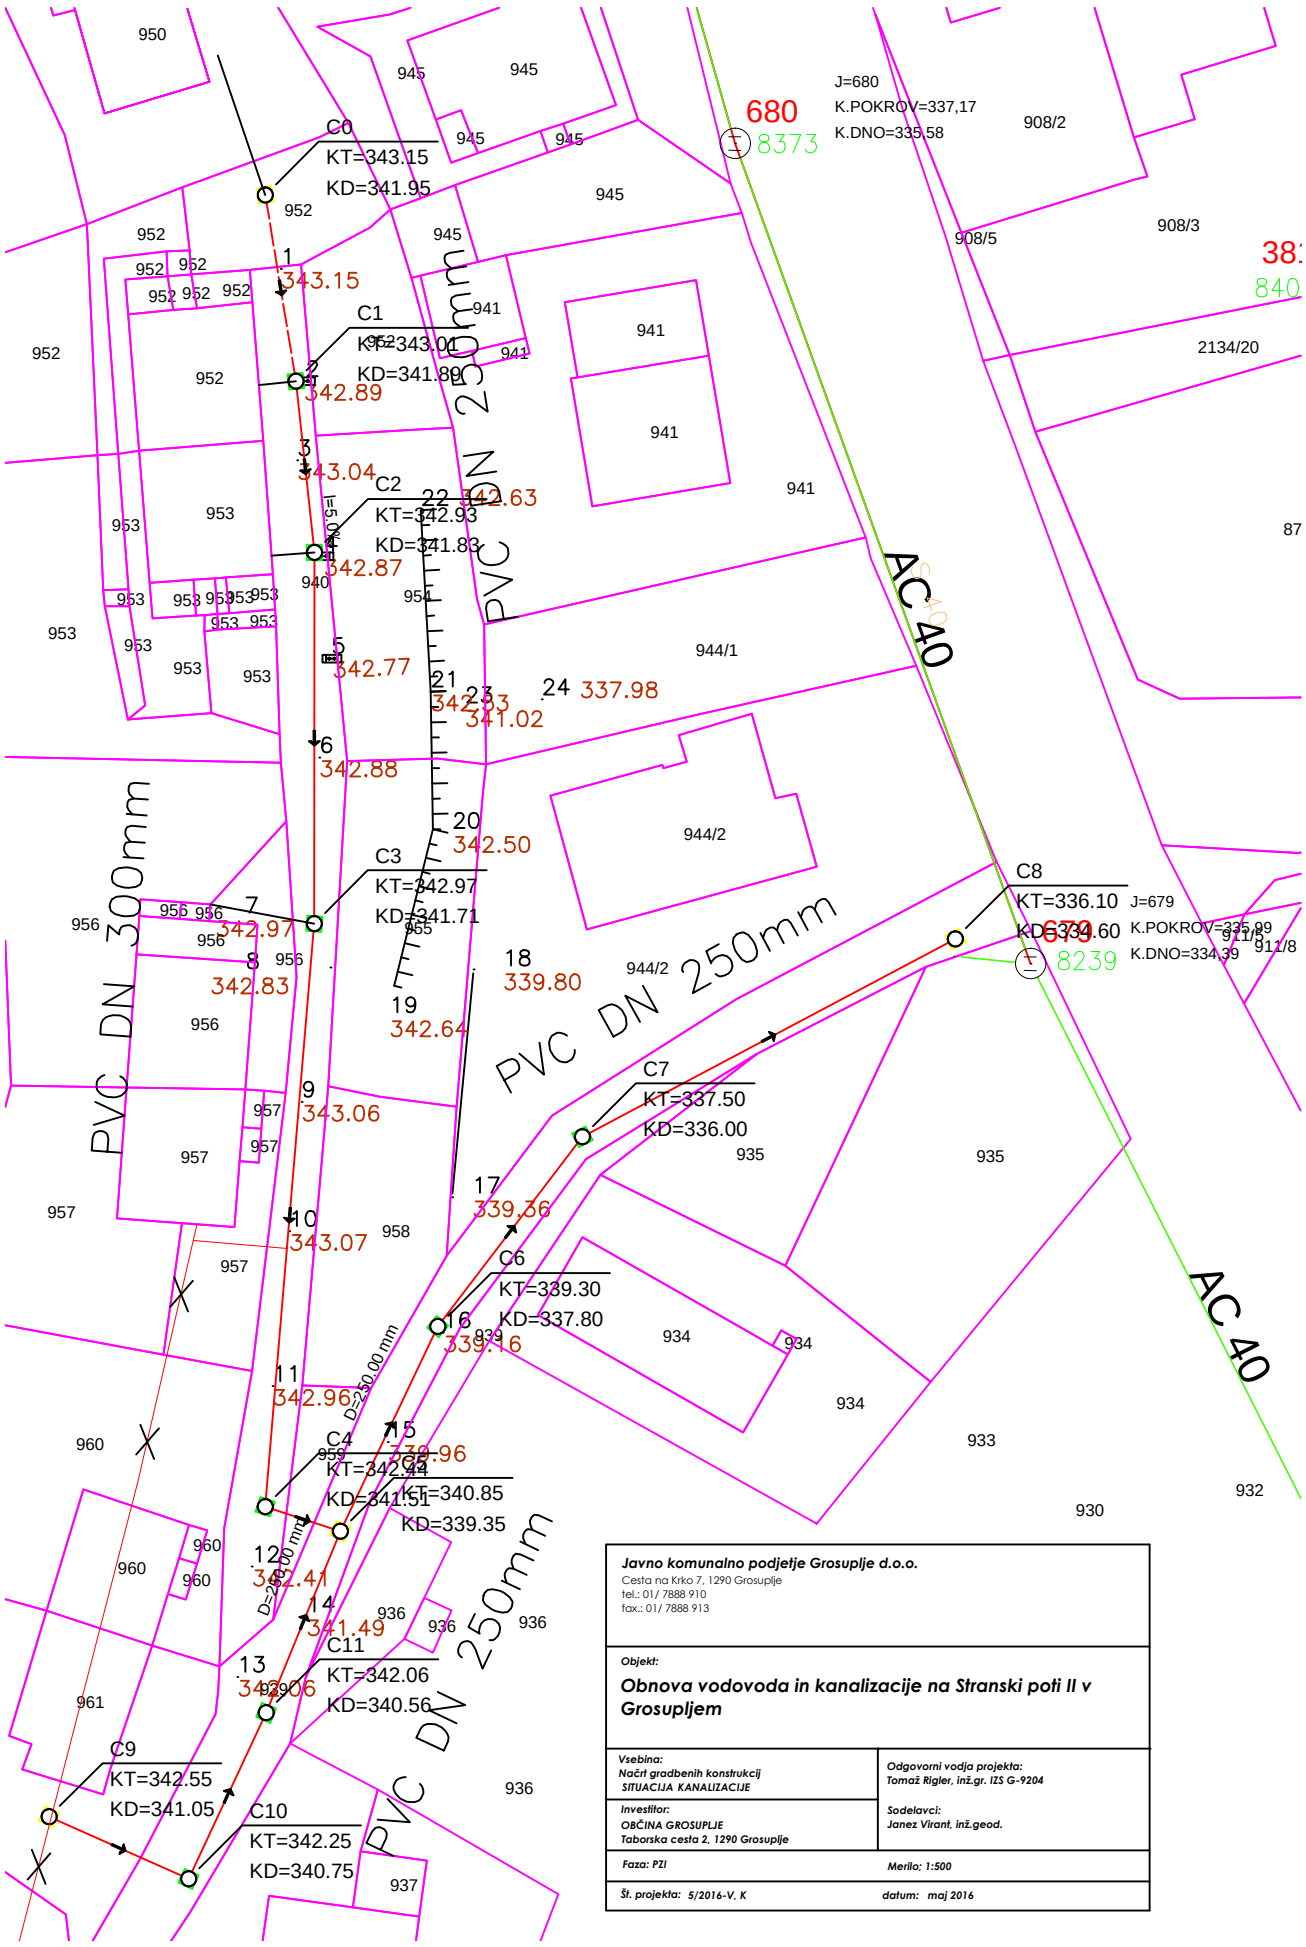

Javno komunalno podjetje Grosuplje d.o.o.
Cesta na Krko 7, 1290 Grosuplje
tel.: 01/ 7888 910
fax.: 01/ 7888 913

Objekt:

Obnova vodovoda in kanalizacije na Stranski poti II v Grosupljem

Vsebina: Načrt gradbenih konstrukcij SITUACIJA KANALIZACIJE	**Odgovorni vodja projekta:** Tomaž Rigler, inž.gr. IZS G-9204
Investitor: OBČINA GROSUPLJE Taborska cesta 2, 1290 Grosuplje	**Sodelavci:** Janez Virant, inž.geod.
Faza: PZI	**Merilo:** 1:500
Št. projekta: 5/2016-V, K	**datum:** maj 2016