


Hodnik za pešce: Slovenj Gradec - Podgorje
 ob cesti R3-696 / 6904 od km 1,600 do km 3,610 v dolžini 2010 m
 v Mestni občini Slovenj Gradec
 M 1 : 25 000

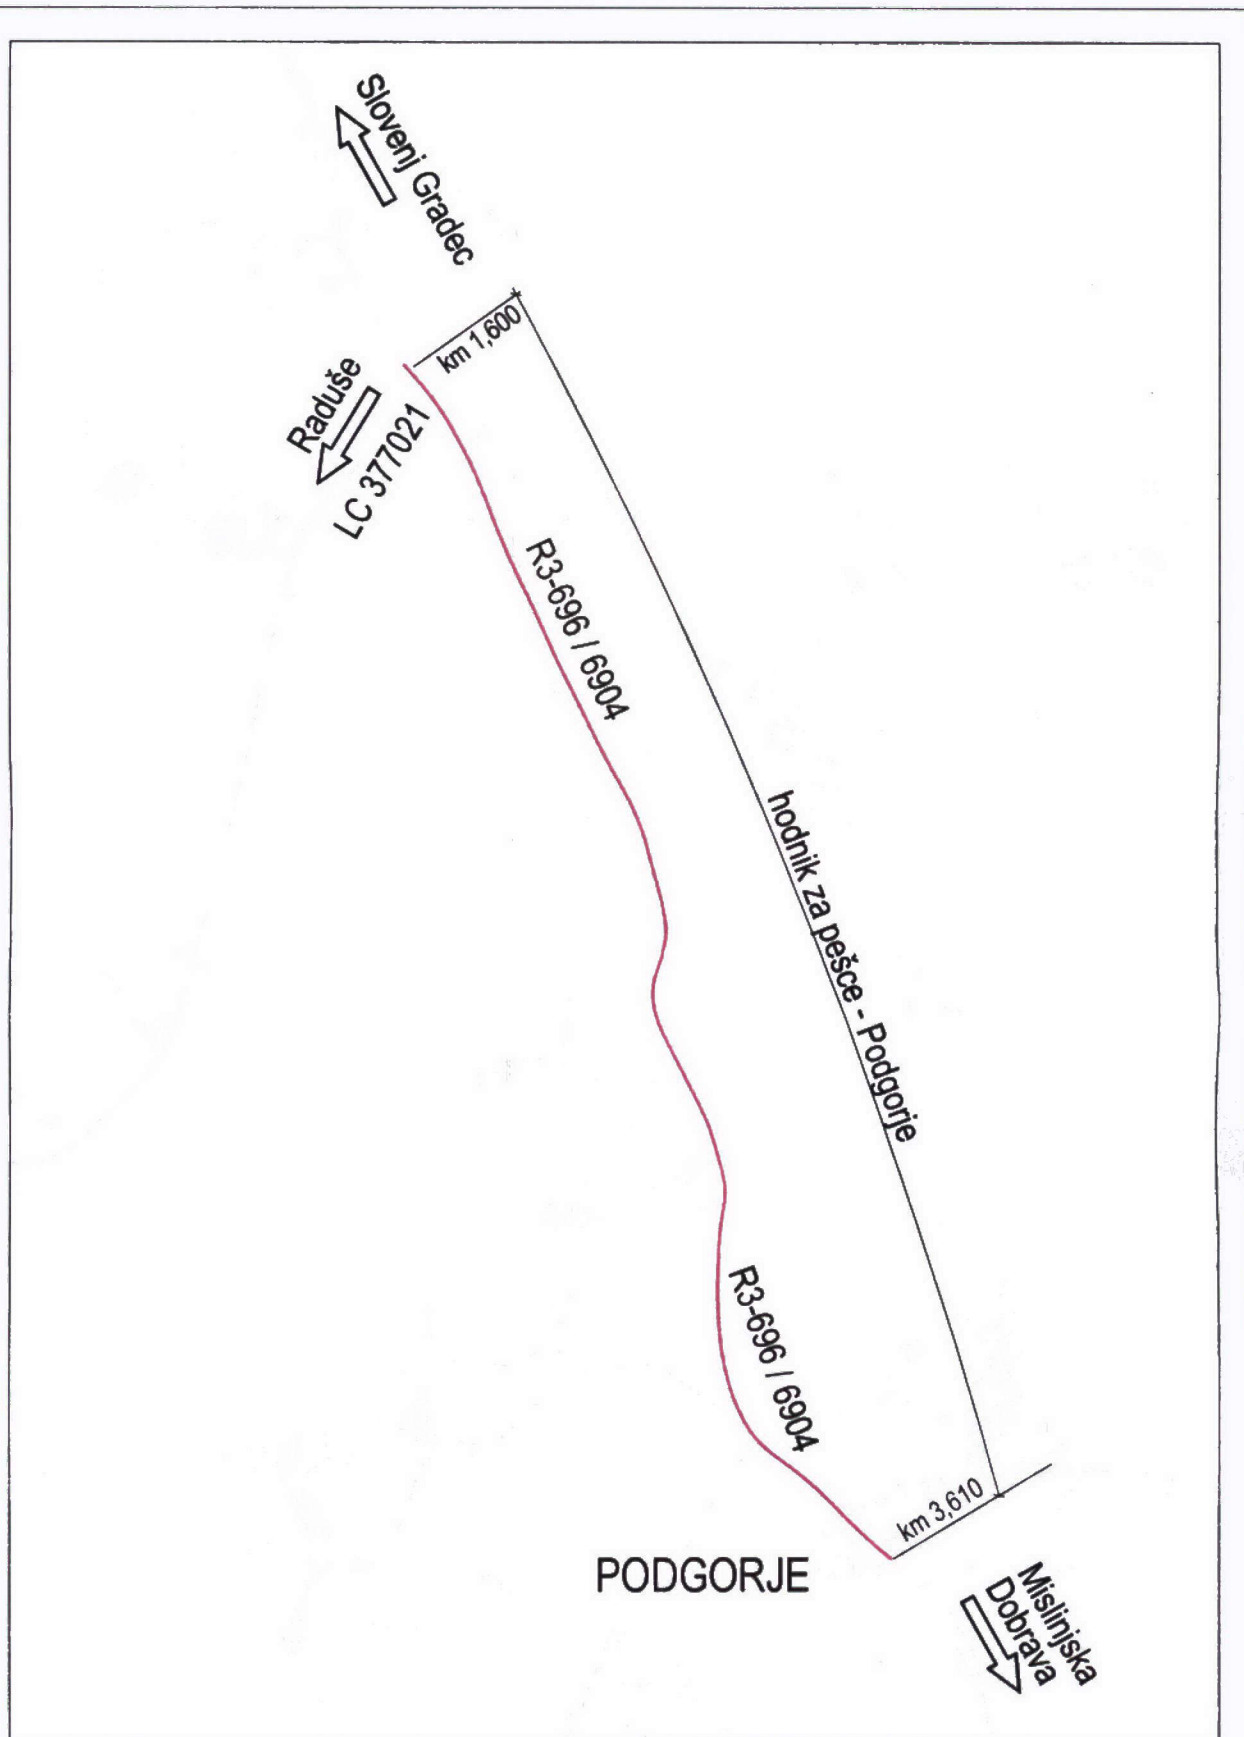

Hodnik za pešce: Slovenj Gradec - Podgorje

ob cesti R3-696 / 6904 od km 1,600 do km 3,610 v dolžini 2010 m
v Mestni občini Slovenj Gradec

M 1 : 10 000