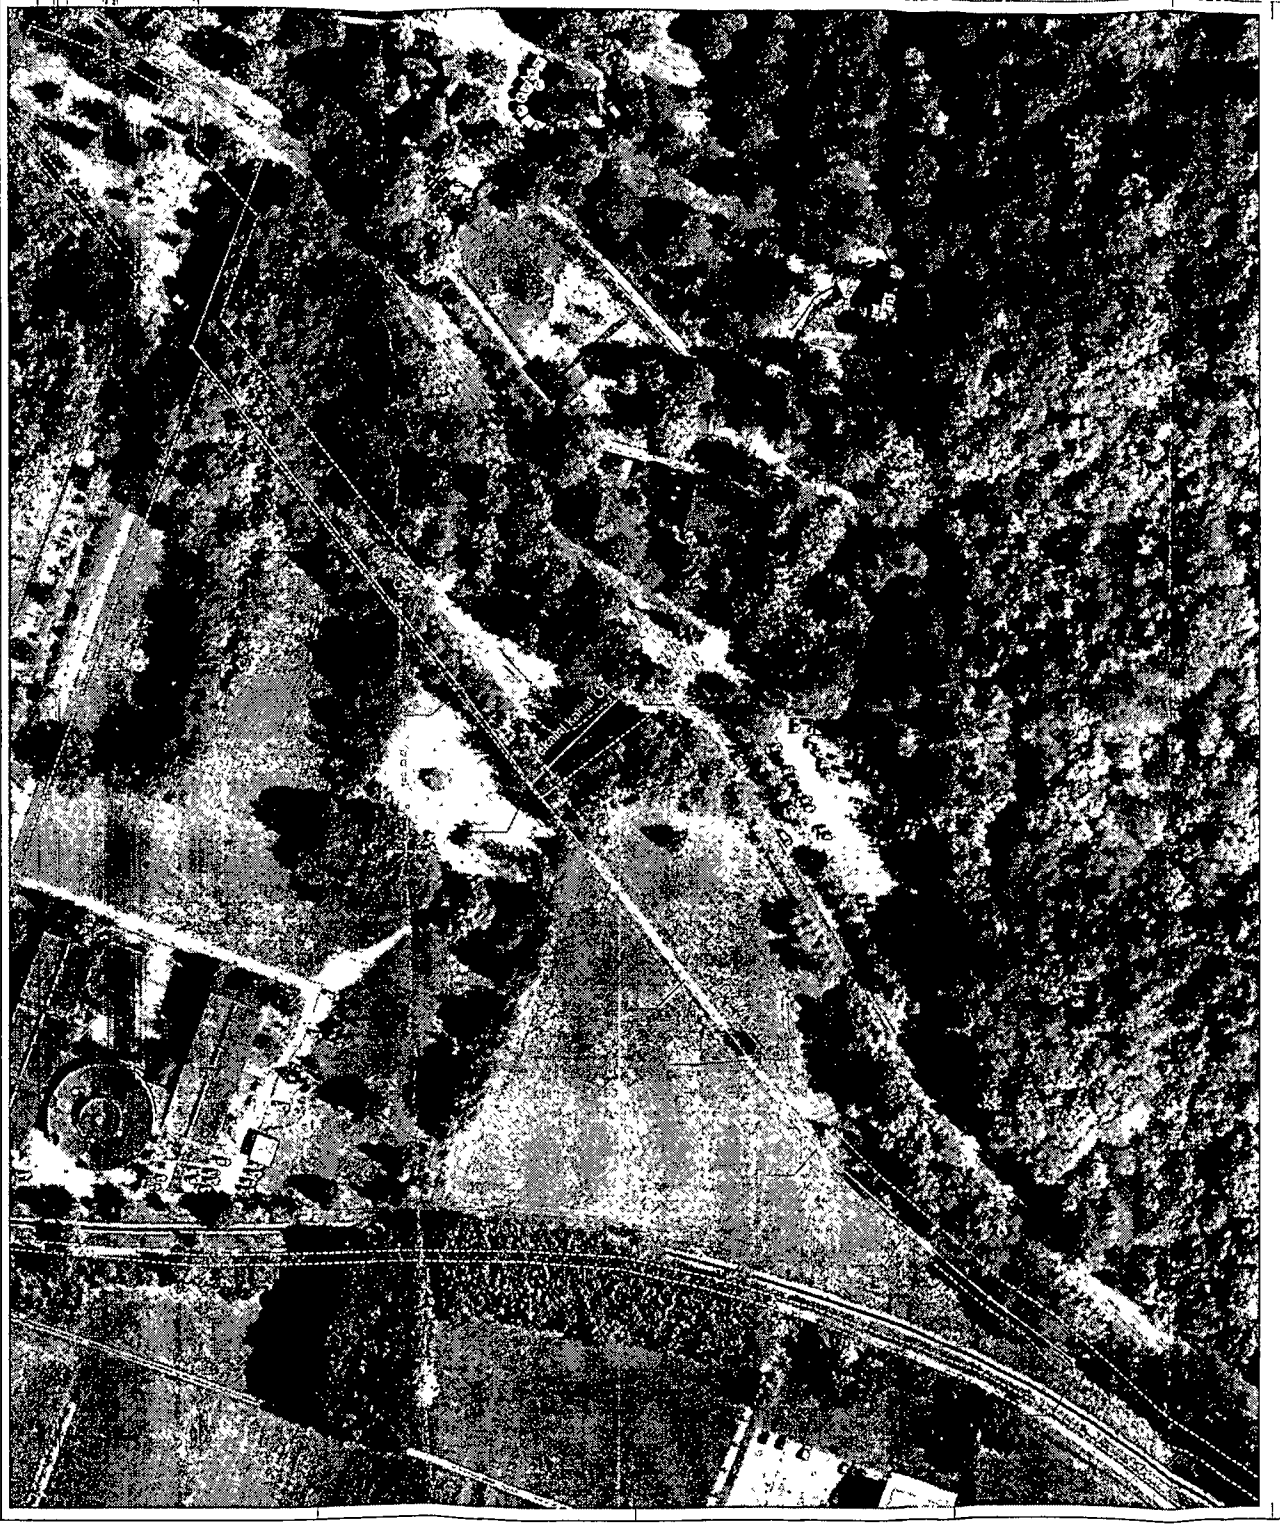

LEGENDA

S

Ljubljanski urbanistični zavod d. d. Verovškova ulica 64 Ljubljana Tel 3602-400 Fax 3602 401	TEGRADNJA JAVNE KANALIZACIJE OB VEDRIJUTIZA 'E ALLIJ PT
	RGD / 7951
Izvoje podjetje Vodovod-Kanalizacija d. o. o. Vodovodna cesta 90, 1000 Ljubljana	O Vodilna mapa
Tomaž Bilal, ind. ...	Ankaz situacija na DOK
Stefan Kalan d.	7951 / 1:500
	September 2013 / 0 0 2