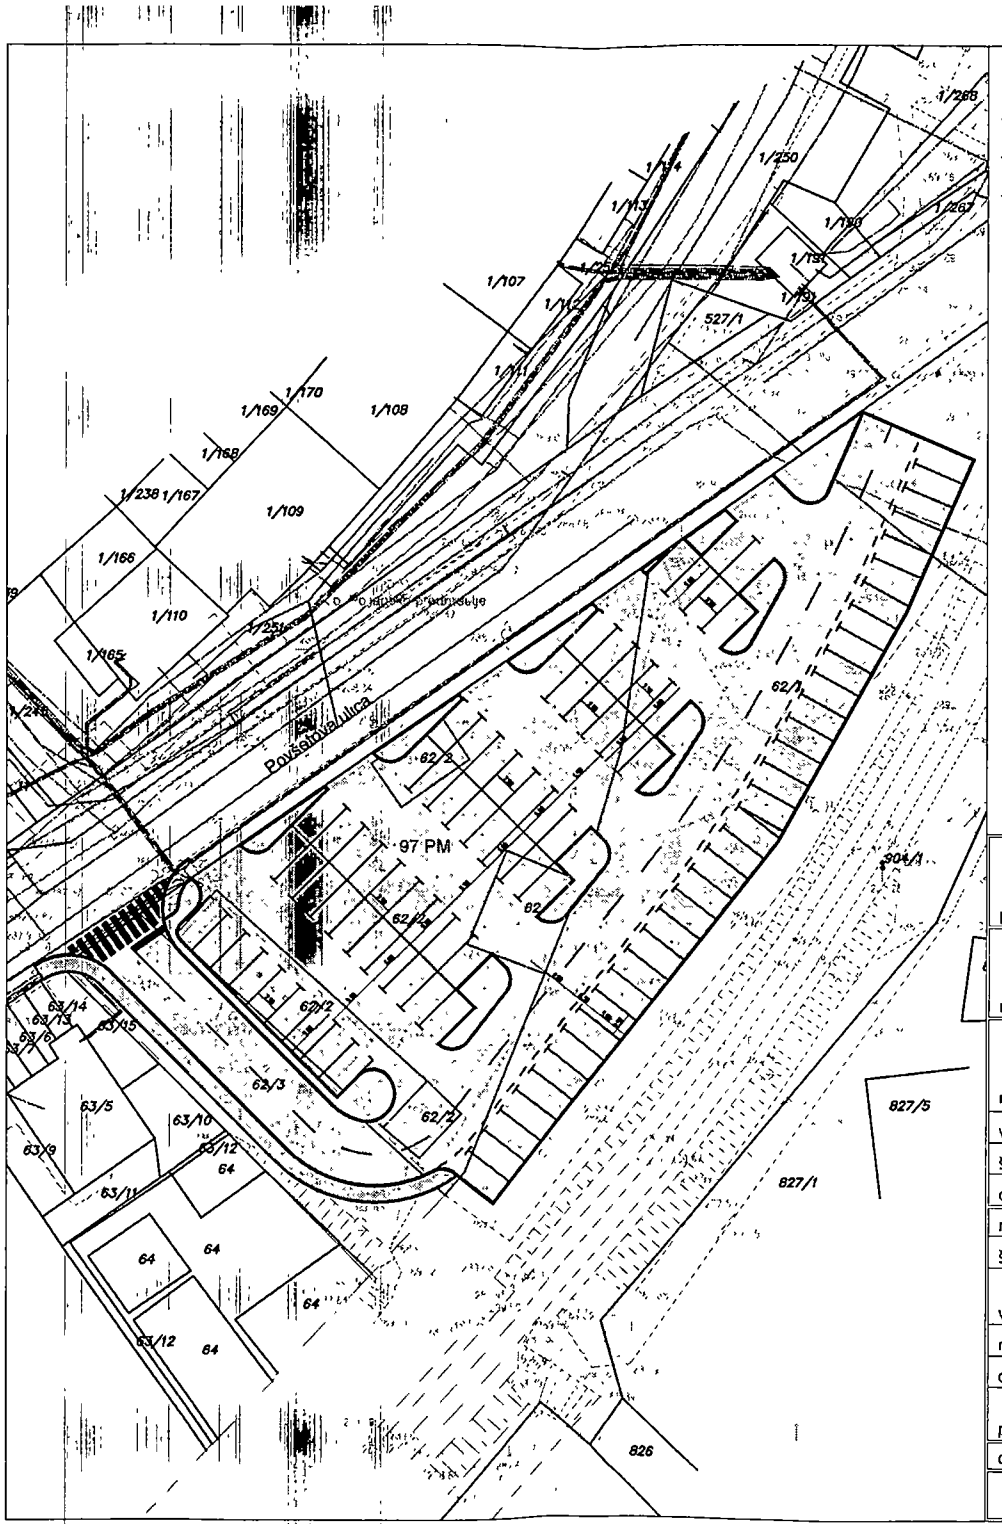

LEGENDA

- vodovod
- kanalizacija
- električna energija
- elektronske komunikacije
- zemeljski plin
- toplotna energija

GRADBENA SITUACIJA

projektantsko podjetje	LJUBLJANSKI URBANISTIČNI ZAVOD d.d. Verovškova 64, Ljubljana Telefon +386(0)1 360 24 00
investitor	MESTNA OBČINA LJUBLJANA Mestni trg 1, Ljubljana
naziv objekta:	Izgradnja javnega parkirišča na Povšetovi ulici v Ljubljani
vrsta projektne dokumentacije:	IDZ
št. projekta:	7949
odgovorni vodja projekta	Martin Starc, univ.dipl.inž.arh. ZAPS A-1039
načrt	3.1 NAČRT PROMETNIH POVRŠIN
št. načrta	7949/P
vsebina risbe:	GRADBENA SITUACIJA
merilo	1:500
odgovorni projektant	Uroš Maršič, univ.dipl.inž.grad., IZS G-3272 podpis
projektant sodelavec	Uroš Maršič, univ.dipl.inž.grad., IZS G-3272
datum:	april 2016
	št. risbe: 1