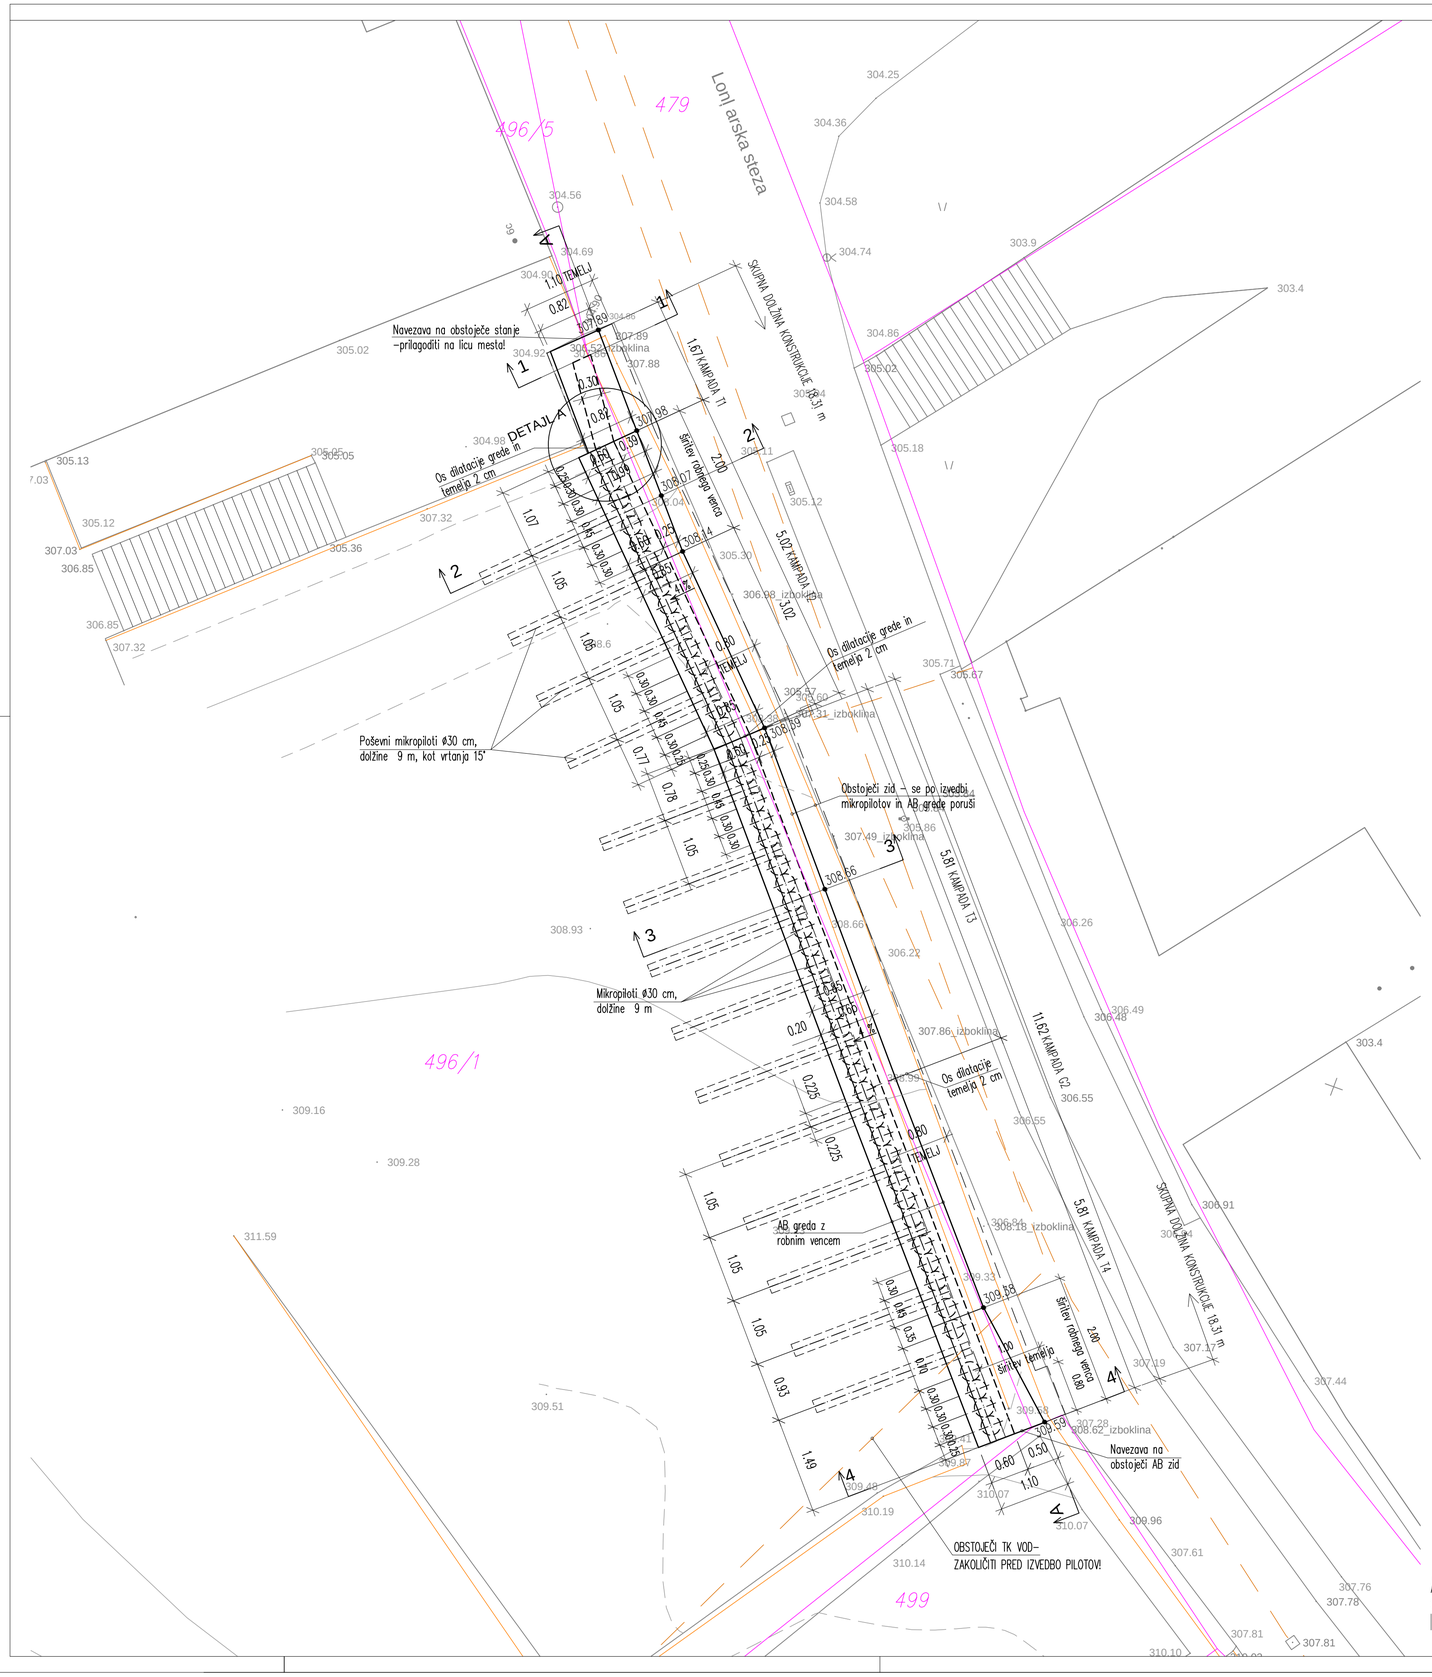

BETON:

1 – PODLOŽNI BETON: C 12/15
2 – AB PILOTI, AB TEMELJI, : C 25/30, XC2, PV–II
3 – AB VEZNA GREDA: C 25/30, XC2, XF3, PV–II
4 – AB STENA ZIDU: C 25/30, XD1, XF2, PV–II
5 – POLNILNI BETON: C 25/30, XC2

ARMATURA MIKROPILOTOV: GEWI Plus Pile S670/800, ø43 mm

ARMATURA AB GREDE, TEMELJA IN STENE: BSt 500

ZAŠČITNA PLAST BETONA: 5.0 cm

VIDNE ROBOVE POSNETI S TRIKOTNO LETVICO 3/3 cm

Obstoječi oporni zidovi

Katastrske meje

Obstoječi TK vod

OPOMBE:

PRI IZVEDBI SE ZAGOTOVI GEOMEHANSKI NADZOR!

PRED IZVEDBO PILOTOV SE TOĻ NO ZAKOLIĻ I OBSTOJEĻ I TK VOD, KI PREĻ KA OBSTOJEĻ I ZID!

PILOTE SE IZVAJA V VEĻ FAZAH Z IZPUĢĻ ANJEM VMESNIH PILOTOV!

NA ZAĻ ETKU IN KONCU SANACIJE SE KONSTRUKCIJA NAVEÇE NA OBSTOJEĻ E STANJE - PO POTREBI SE GEOMETRIJA KORIGIRA NA LICU MESTA!

MERE PREVERITI NA TERENU!

Sprememba:	Opis spremembe:	Datum:	Podpis:

Investitor: MESTNA OBĻ INA LJUBLJANA MESTNI TRG 1 1000 LJUBLJANA	Objekt: SANACIJA OPORNEGA ZIDU NA LONĻ ARSKI STEZI V LJUBLJANI
Projektant: STABI d.o.o., ulica Koroġkega bataljona 22 1231 Ljubljana - Ļ rnuļ e	Načrt: 3/1 NAĻ RT SANACIJE OPORNEGA ZIDU Risba: Tloris Merilo: 1 : 50
Odgovorni vodja projekta: Lara HUMAR, d.i.g. IZS G-2375	Št. projekta: 21-2015 Št. načrta: 21-N-2015
Odgovorni projektant: Lara HUMAR, d.i.g. IZS G-2375	Vrsta projekta: PZI Datum: april 2015
Sodelavci:	Ident. št. risbe: 21-N-2015-1.2 Št. priloge: 1.2