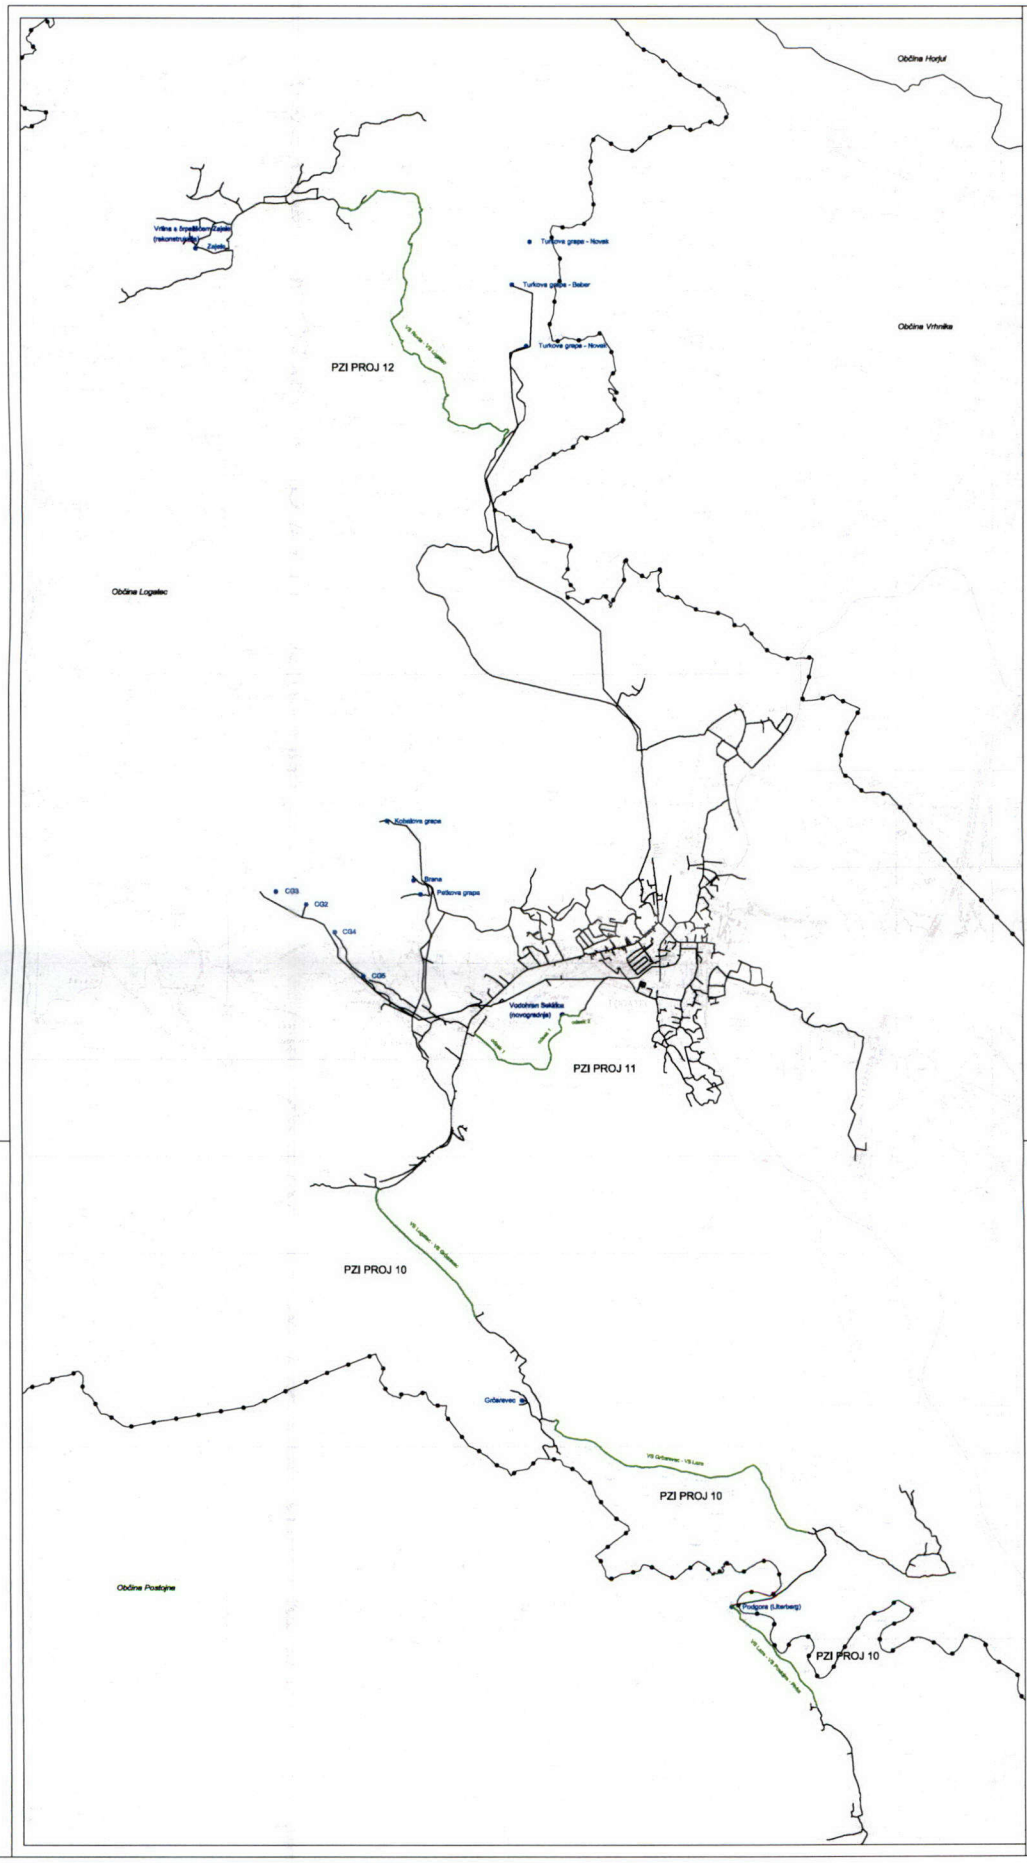

LEGENDA

- meja občine
- hitrostna trboižlena vodovoda
- nadgradnja vodovoda
- nadgradnja oz. rekonstrukcija objekta
- obstoječa vrtina

PZI PROJEKTI:

PZI PROJ 10: Oskrba s pitno vodo v porečju Ljubljanice – sklop 4: Primarni vodovod Logatec – Grčarevec – Laze in povezovalni cevovod VS Postojna – Pivka – Planina, PROJEKT d.d, NOVA GORICA, HIDROINŽENIRING d.o.o., HIDROBIVET d.o.o., št. 11866, marec 2013

PZI PROJ 11: Oskrba s pitno vodo v porečju Ljubljanice – sklop 4: Izgradnja vodohrama Selščica in povezovalnega cevovoda, PROJEKT d.d, NOVA GORICA, HIDROINŽENIRING d.o.o., HIDROBIVET d.o.o., št. 11866-2, marec 2013

PZI PROJ 12: Oskrba s pitno vodo v porečju Ljubljanice – sklop 4: Povezava vodovodnih sistemov Rovte in Logatec z izgradnjo primernega vodovoda, PROJEKT d.d, NOVA GORICA, HIDROINŽENIRING d.o.o., HIDROBIVET d.o.o., št. 11866-3, marec 2013

S

OSKRBA S PITNO VODO V POREČJU LJUBLJANICE - 2. sklop

Pregledna situacija:
Projekt št. 3: Nadgradnja vodovodnega sistema v občini Logatec

list 3