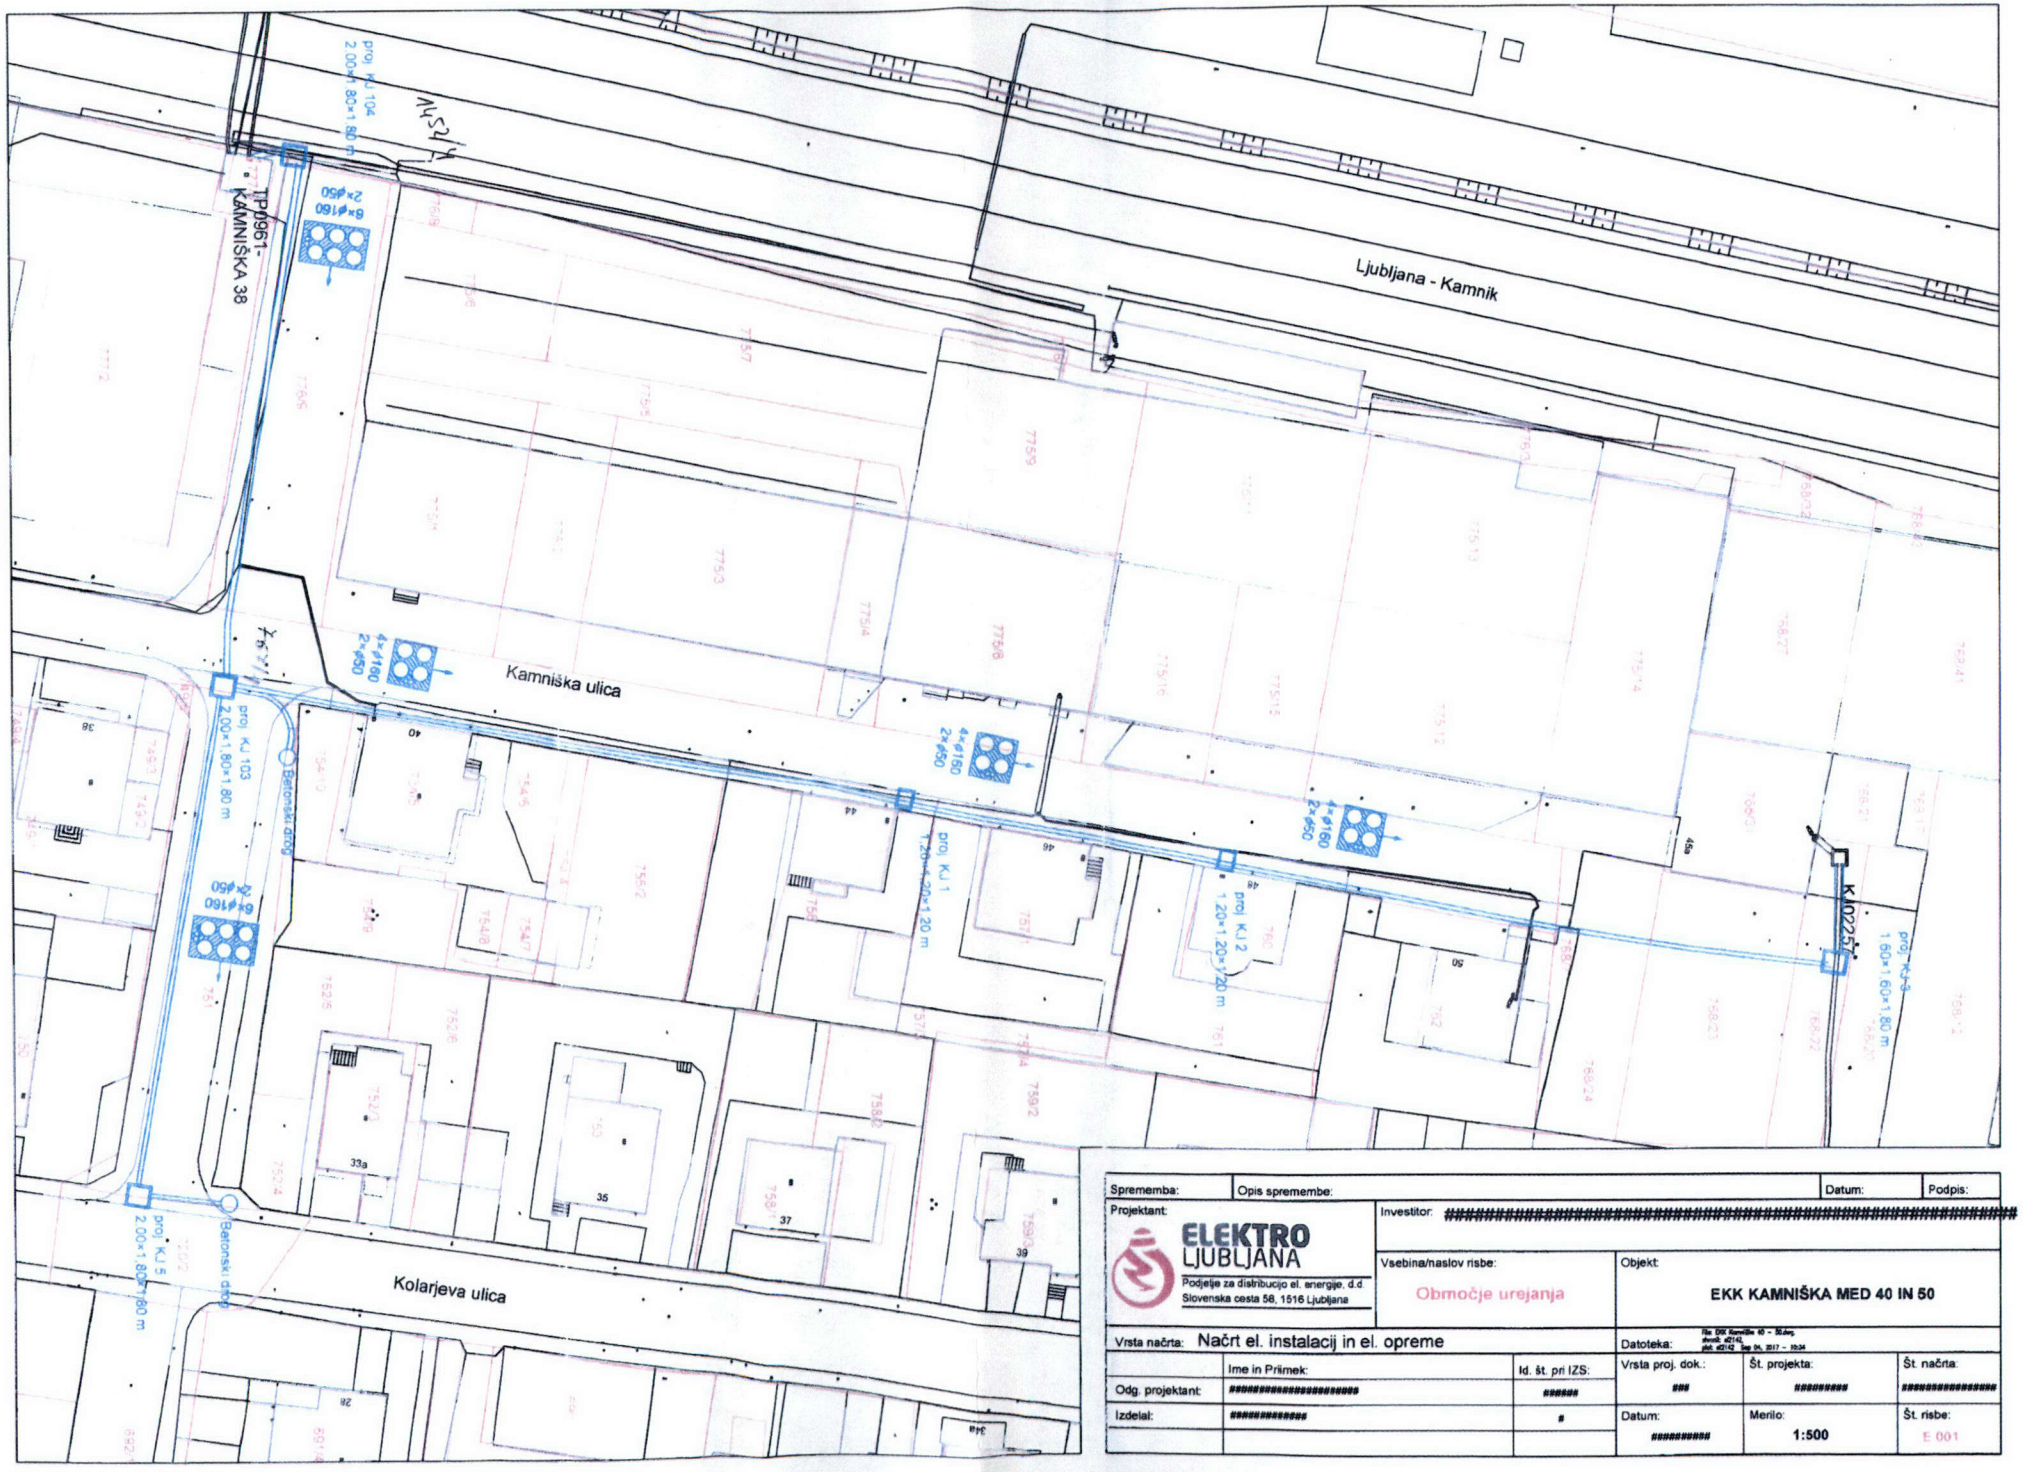

Sprememba:	Opis spremembe:	Datum:	Podpis:

Projektant:
ELEKTRO LJUBLJANA
Podjetje za distribucijo el. energije, d.d.
Slovenska cesta 58, 1516 Ljubljana

Investitor: ##########

Vsebina/naslov risbe: Območje urejanja

Objekt: EKK KAMNIŠKA MED 40 IN 50

Vrsta načrta: Načrt el. instalacij in el. opreme

Datoteka: [illegible]

	Ime in Priimek:	Id. št. pri IZS:	Vrsta proj. dok.:	Št. projekta:	Št. načrta:
Odg. projektant:	##########	######	###	#########	##########
Izdelal:	##########	#	Datum: ##########	Merilo: 1:500	Št. risbe: E 001