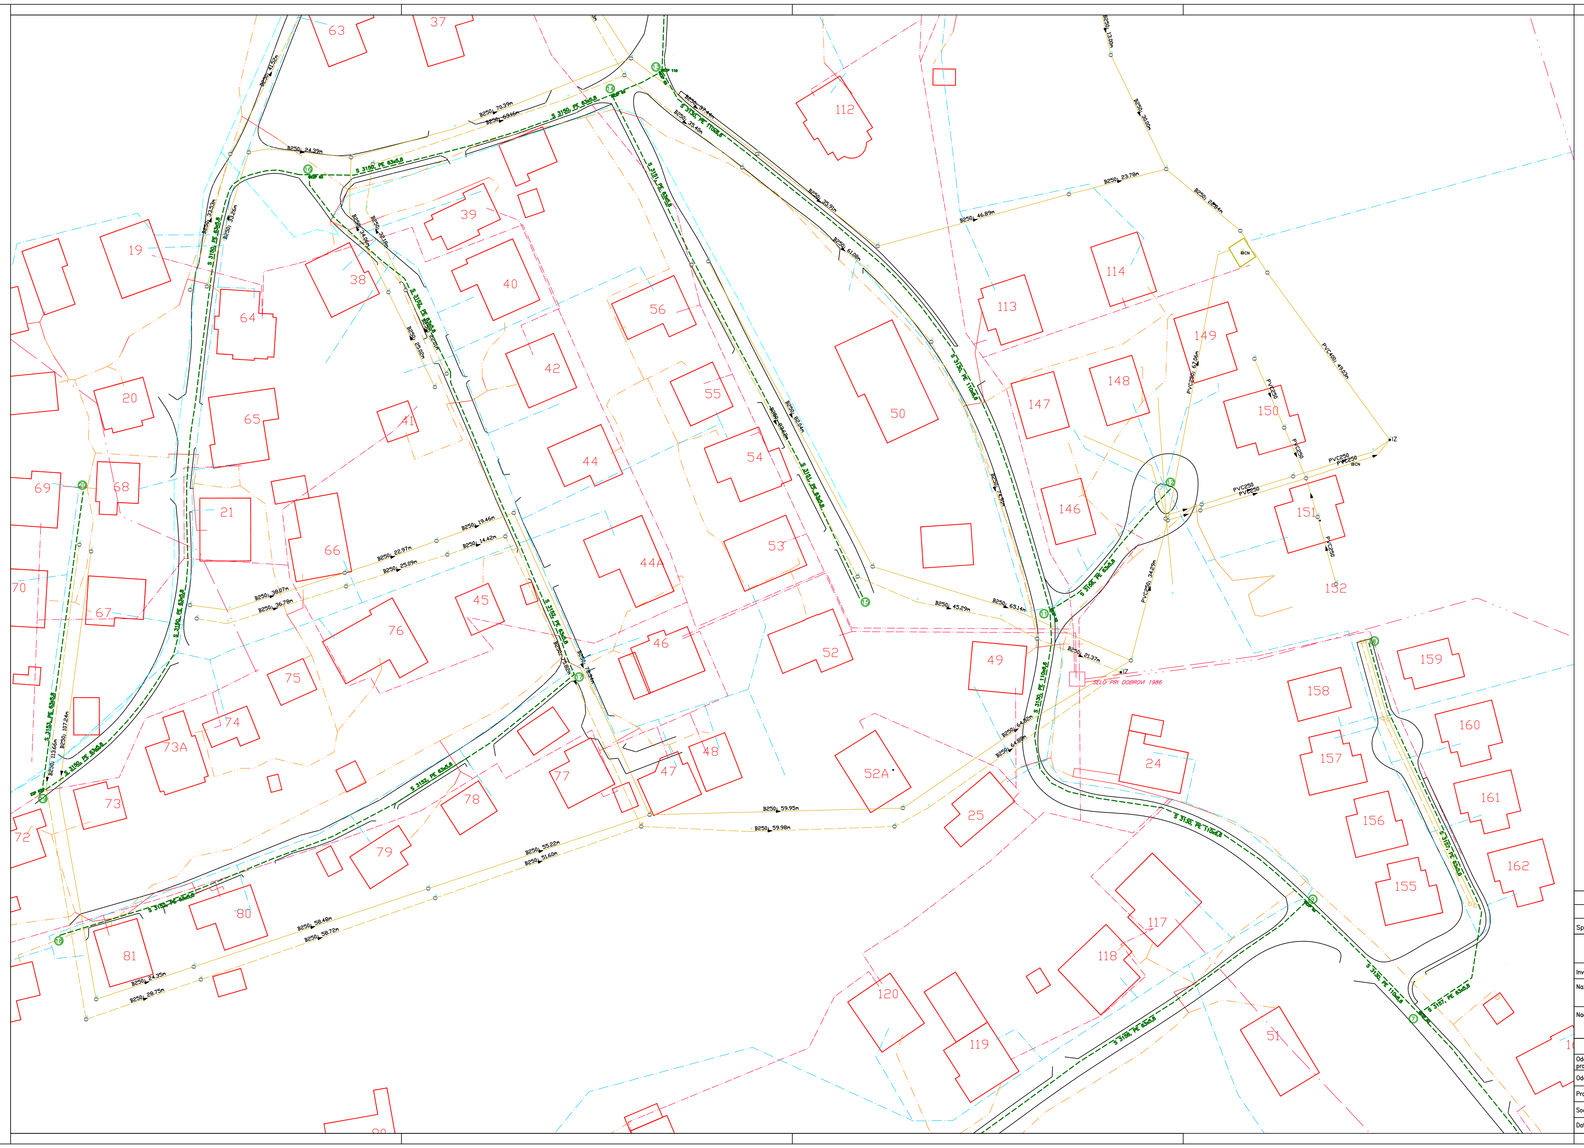

KOMUNALNI VODI		OBSTOJEČI	PREDVIDENI
KANALI	Sanitarni kanal		
	San.kanal–ukin.jen		
	Meteorni kanal		
VODOVOD			
	VODOVOD – ukin.jen		
PLINOVOD			
TOPLOVOD			
TELEKOM	kabel		
	opti. kabel TZ	T – Z	T – Z
	kanalizacija		
ELEKTRIKA	javna rasvetlj.		
	nizko napet.		
	visoko napet.		
	v zemi		

S
Z
V
J

Spremembe:	Opis spremembe:	Datum:	Odg. projektant

energetika ljubljana
ENERGETIKA LJUBLJANA, d.o.o.
Verovškova 62, 1000 Ljubljana

Investitor:	ENERGETIKA LJUBLJANA D.O.O., VEROVŠKOVA 62, 1000 LJUBLJANA			
Naziv objekta:	PLINOVODNO OMREŽJE NA OBMOČJU HRUŠEVA			
Načrt:	NAČRT PLINOVODNEGA OMREŽJA		Vrsta projekta: IDZ	
	Ime in priimek	Ident. št. IZS	Naslov risbe: SITUACIJA–2/4	
Odg. vodja projekta	T. Pirnovar, u.d.i.s.	IZS S–0178		
Odg. projektant:	T. Pirnovar, u.d.i.s.	IZS S–0178		
Projektant:	R. Plesteniak,u.d.i.VKI	IZS G–2908	Št. projekta:	S 3130/21931
Sodelovec:	/	/	Št. načrta:	S 3130/21931
Datum izdelave:	april 2017		Merilo: M 1:500	Št. risbe: 4.3