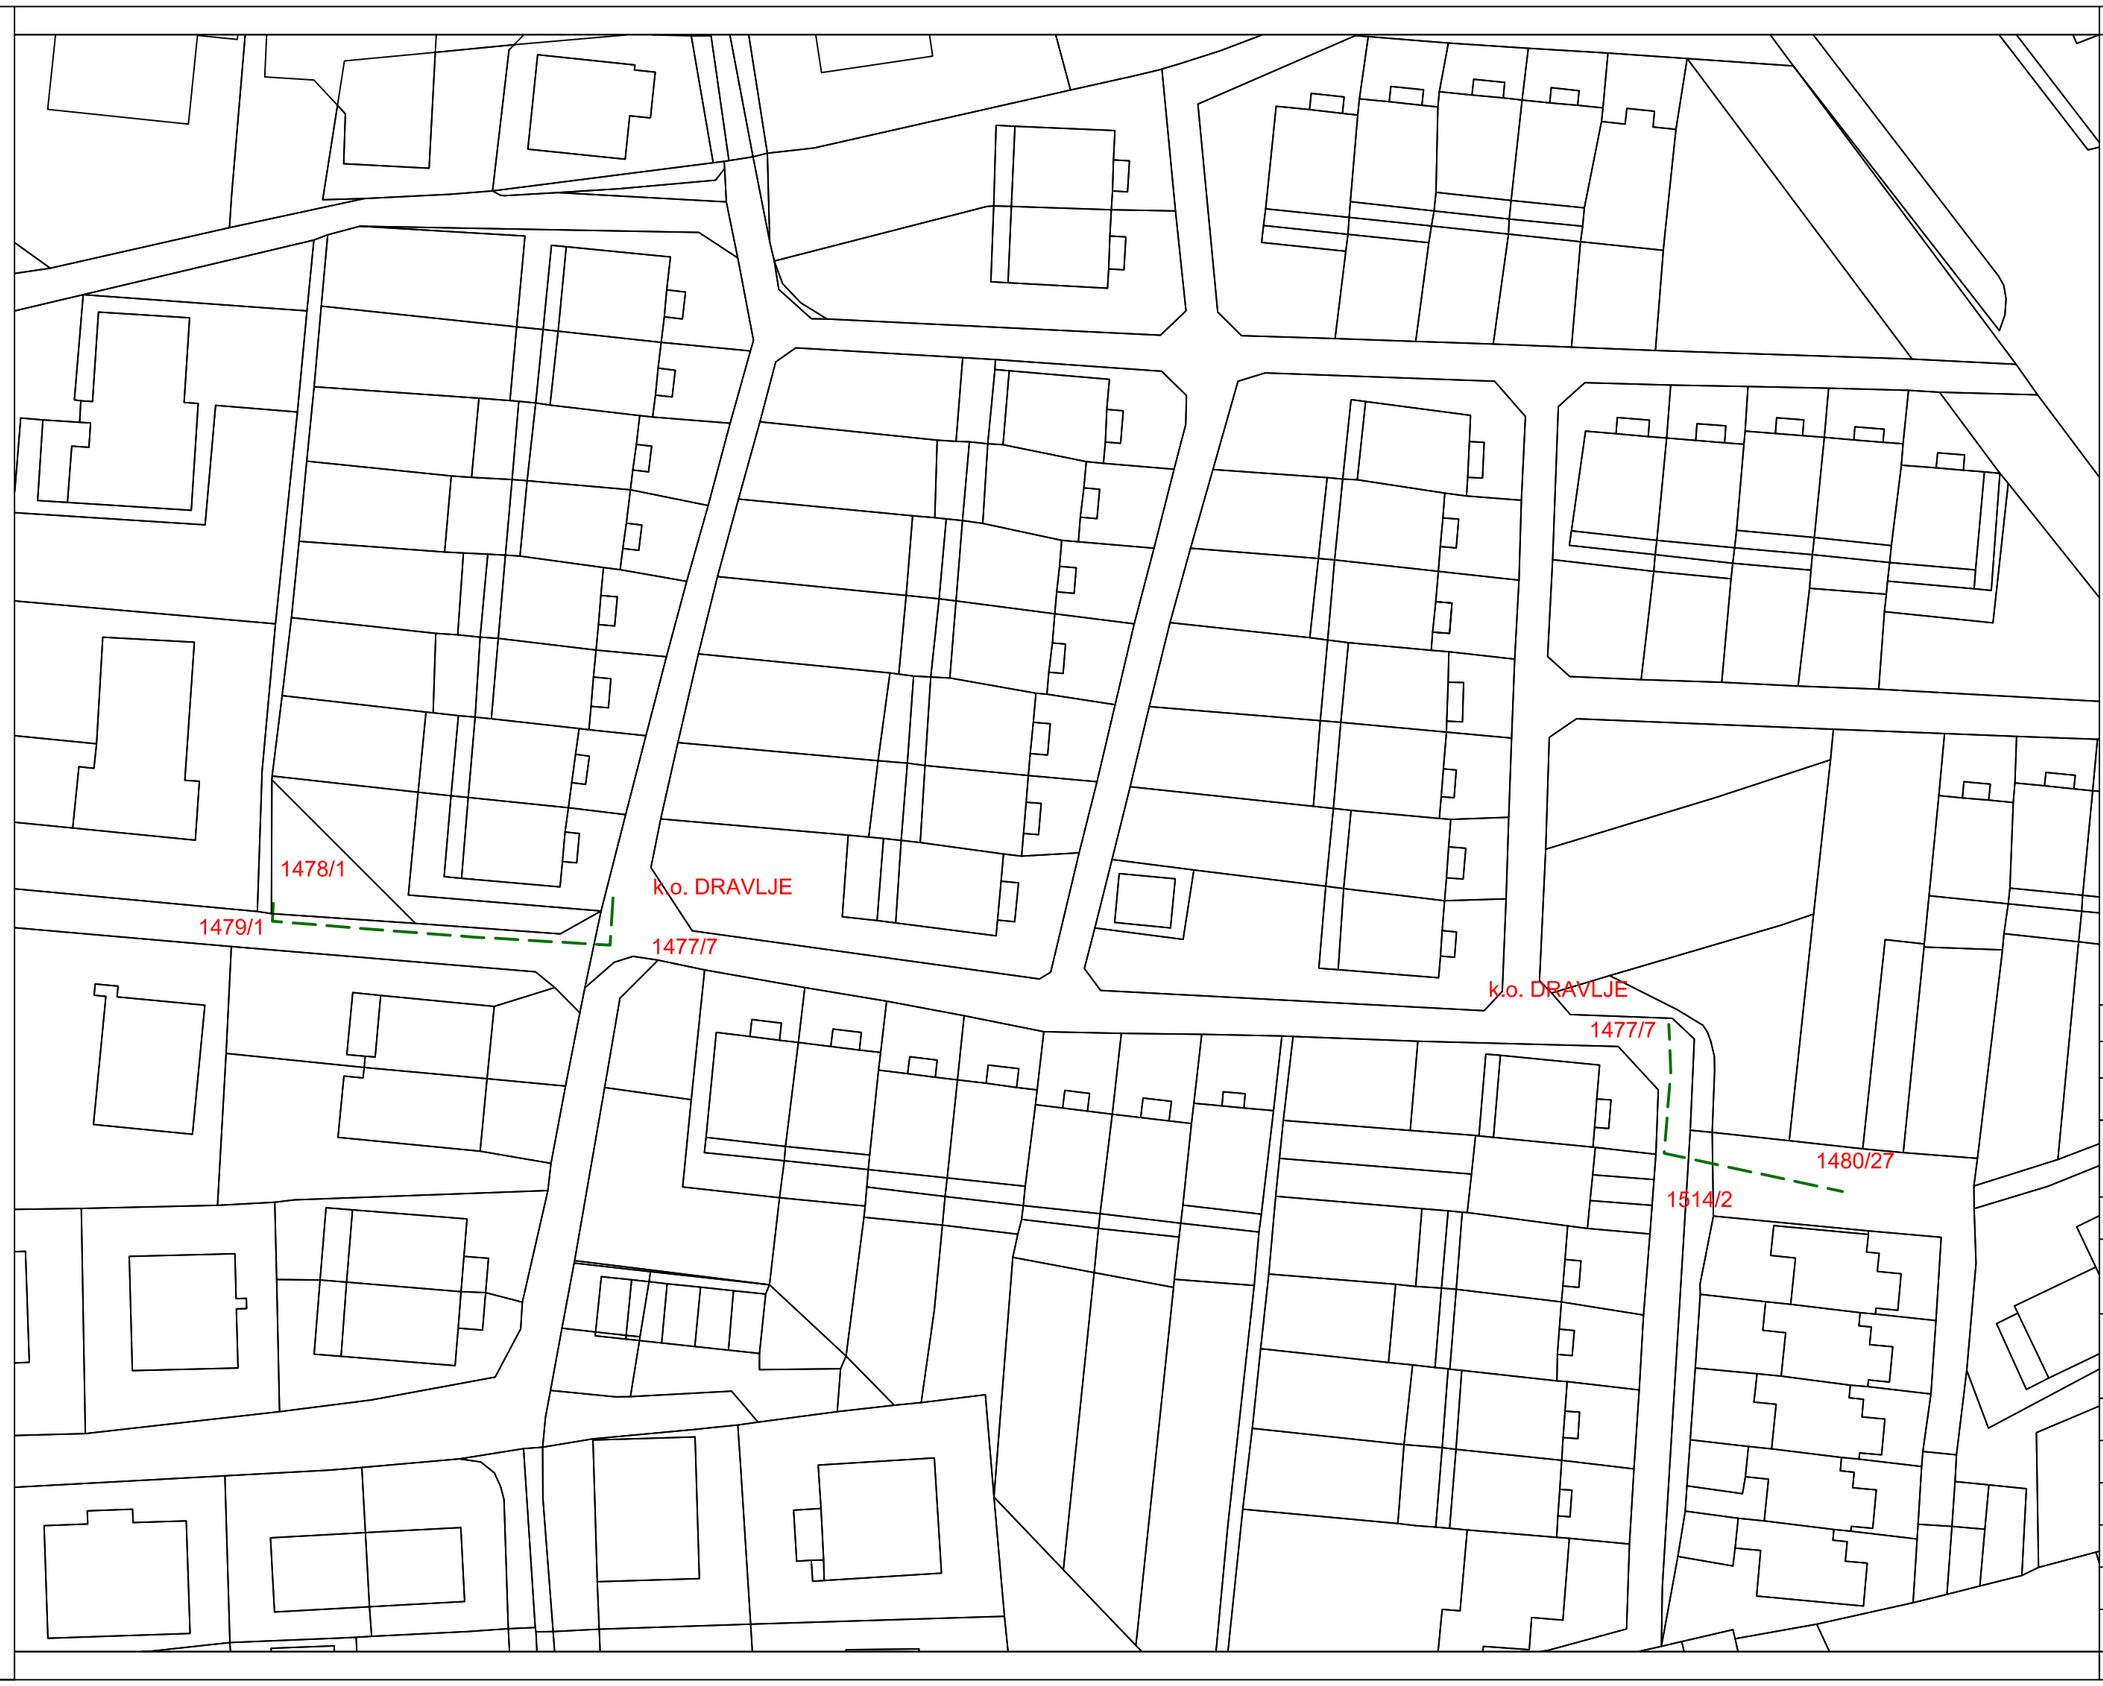

Sprememba:	Opis spremembe:		Datum:	Odg. projektant

energetika ljubljana

ENERGETIKA LJUBLJANA, d.o.o.
Verovškova 62, 1000 Ljubljana

Investitor:	ENERGETIKA LJUBLJANA D.O.O., VEROVŠKOVA 62, 1000 LJUBLJANA			
Naziv objekta:	OBNOVA IN PRESTAVITEV PLINOVODA – NA DOLIH IN VODNIKOVO NASELJE			
Načrt:	NAČRT PLINOVODNEGA OMREŽJA		Vrsta projekta: PGD	
	Ime in priimek	Ident. št. IZS	Naslov risbe:	
Odg. vodja projekta	T. Pirnovar, u.d.i.s.	IZS S–0178	VRIS POSEGA V KATASTRSKI PRIKAZ	
Odg. projektant:	G. Redelonghi, d.i.s.	IZS S–1054		
Projektant:	R. Plestenjak,u.d.i.VKI	IZS G–2908	Št. projekta:	N 10073/21926
Sodelavec:	/	/	Št. načrta:	N 10073/21926
Datum izdelave:	marec 2017		Merilo:	M 1:500 Št. risbe: 5.4