

SEZNAM ZEMLJIŠČ s PRAVICO GRADITI:

K.O. Bohinjska Bistrica: 1456, 360/4 in 1473

K.O. Nomenj: 739, 93/2, 721/1, 98, 96/3, 788/3, 100, 788/5, 101/59, 101/62, 101/64 in 717/9

K.O. Bohinjska Češnjica: 1981/1, 577/6, 577/5, 2002/1, 568/23, 1982, 568/17, 580/6, 580/7, 581/4, 644/1, 581/5, 581/8, 583, 586, 588, 1979/1, 1979/2, 1981/2, 599/2, 599/3, 600/2, 601/2, 602/2, 882/1, 880, 877, 906/2, 906/1, 908, 1975/2, 945, 944, 946, 947, 560/6, 560/7, 560/12, 560/14, 2003/1, 33/6, 31/1, 1969/2, 399/3, 399/2, 398, 397, 395, 394, 396, 393, 1965/2, 372, 371, 333/3, 332/1, 331/1 in 2020

K.O. Srednja vas: 1232, 477/1, 1210/2, 508/2, 1208/3, 509, 1208/2, 508/3, 1227, 1208/1, 1207, 564/2, 1205, 1204, 1202, 272, 285, 1219, 240/6, 240/5, 235/2, 234/2, 234/3, 236/3, 1201/2 in 233/3

K.O. Studor: 274/5, 213/2, 214, 1850/1, 215, 239 in 1851

- LEGENDA:**
- sanitarni kanal zgornja dolina
  - tlačni kanal Brod
  - parcela za gradnjo
  - CNS za krmiljenje črpališč na kanalu ZD
  - obstoječa Telekom napeljava
  - obstoječ NN elektro kablovod
  - predvidena sekundarna kanalizacija
  - obstoječ kanal
  - odcep za hišni priključek v jašku/informativna trasa HP
  - slepi odcep za hišni priključek
  - urejena meja
  - katastrska meja
  - območje gradbišča
  - varovan objekt/varovalni ukrepi
  - 15m varovalni pas regionalne ceste
  - črpališče z armaturnim jaškom



SEZNAM ZEMLJIŠČ s PRAVICO GRADITI - priključki črpališč na NN omrežje:

K.O. Bohinjska Češnjica - črpališče Č6 Jereka: 580/7, 581/4, 2002/1, 644/1, 645, 1982 in 649/2

K.O. Bohinjska Češnjica - črpališče Č7 Češnjica: 372, 1965/2, 393, 394, 396, 395, 398, 399/2, 399/3, 1969/2 in 37/4

K.O. Srednja vas - črpališče Č8 Srednja vas: 508/3, 1208/2, 509, 1208/3, 1210/2 in 477/1

K.O. Srednja vas - črpališče Č9 Studor (V3): 234/2, 234/3, 236/3, 1201/2, 233/3, - v kanalu  
K.O. Studor: 274/5, 1850/1, - v kanalu in 1223 in 240/7

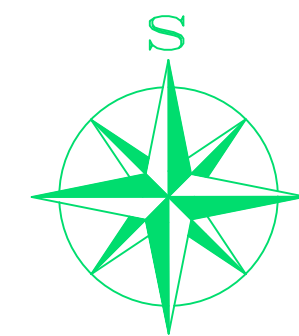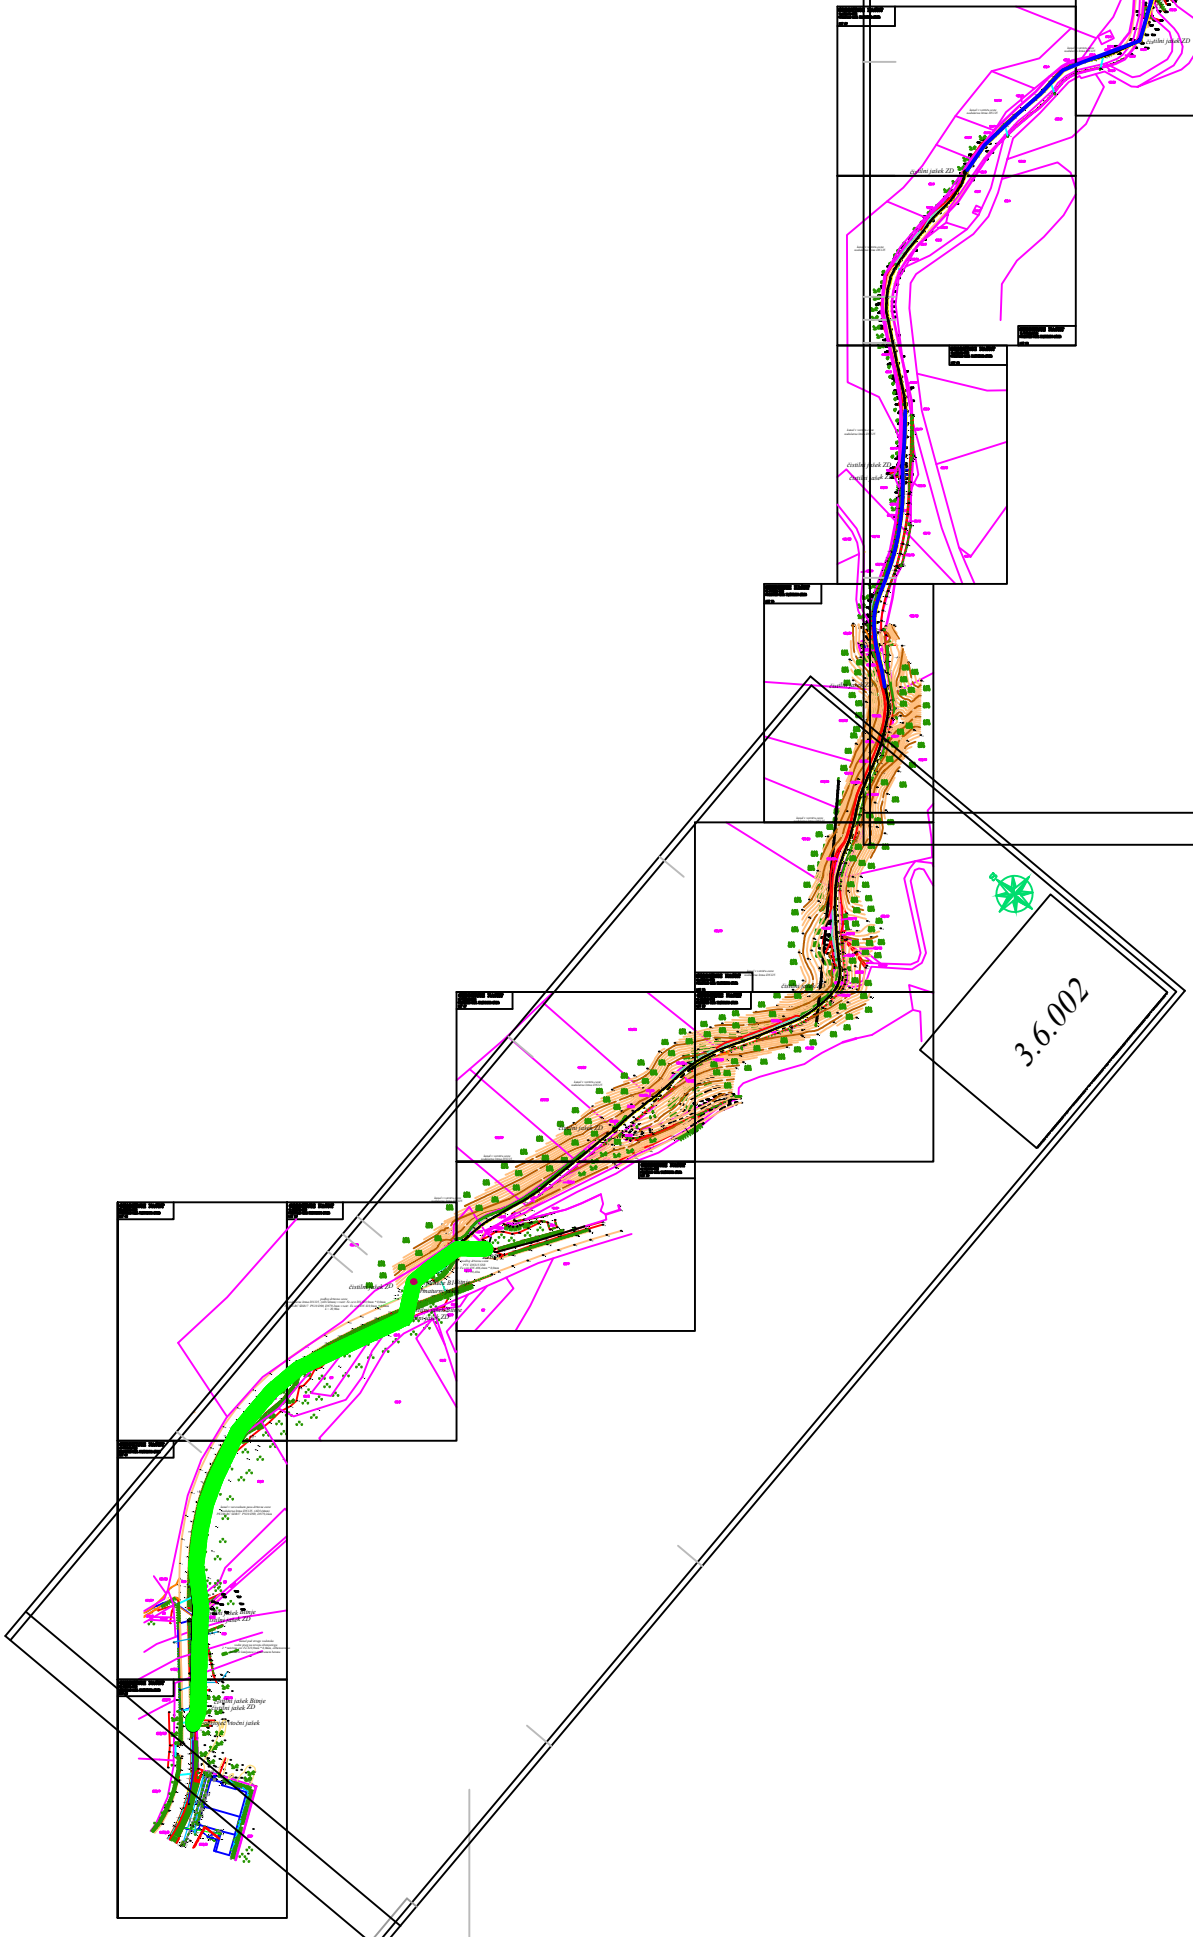

<b>PROFI - L GRACELJ in ostali</b> d.n.o. PROJEKTIRANJE IN GRADBENI INŽENIRING tel.: 04/ 574-39-04; mob. tel.: 040/ 294-898 e-mail: profi-l@telemach.net Ljubljanska 29a 4260 BLEJ		oblika, št. in datum projekta: <b>IdZ, PGD in PZI projekt</b> št. <b>EB 103/03-17K</b>   marec 2017 objekt: Povezovalni kanal zgornje doline: CCN Bohinjska Bistrica - Jereka - Češnjica - Srednja Vas - Studor	
faza / odsek: I. faza / O1: kanal ZD od CCN do črpališča C11 Boh. Bistrica I. faza / O2: kanal ZD od črpališča C11 do črpališča C6 Jereka II. faza / O1: kanal ZD od črpališča C6 do črpališča C7 Češnjica II. faza / O2: kanal ZD od črpališča C7 do črpališča C8 Sr. Vas II. faza / O3: kanal ZD od C8 do črp. C9 z delom kanala Studor vsota projekta/načrta: list št.: <b>3.6.001</b> merilo: <b>M 1:6000</b>		NAČRT GRADBENIH KONSTRUKCIJ situacija projektirane kanalizacije na katastrskem načrtu s prikazom pozicije kanala in črpališč	
naročnik/investitor: <b>občina Bohinj</b>		Triglavska cesta 35 4264 Bohinjska Bistrica	
odgovorni vodja projekta: <b>Emil Brence gr. teh.</b>		žig in podpis:	
projektant sodelavec: <b>Grega Brence ing. gr.</b>		žig in podpis:	
direktorica:		žig in podpis:	