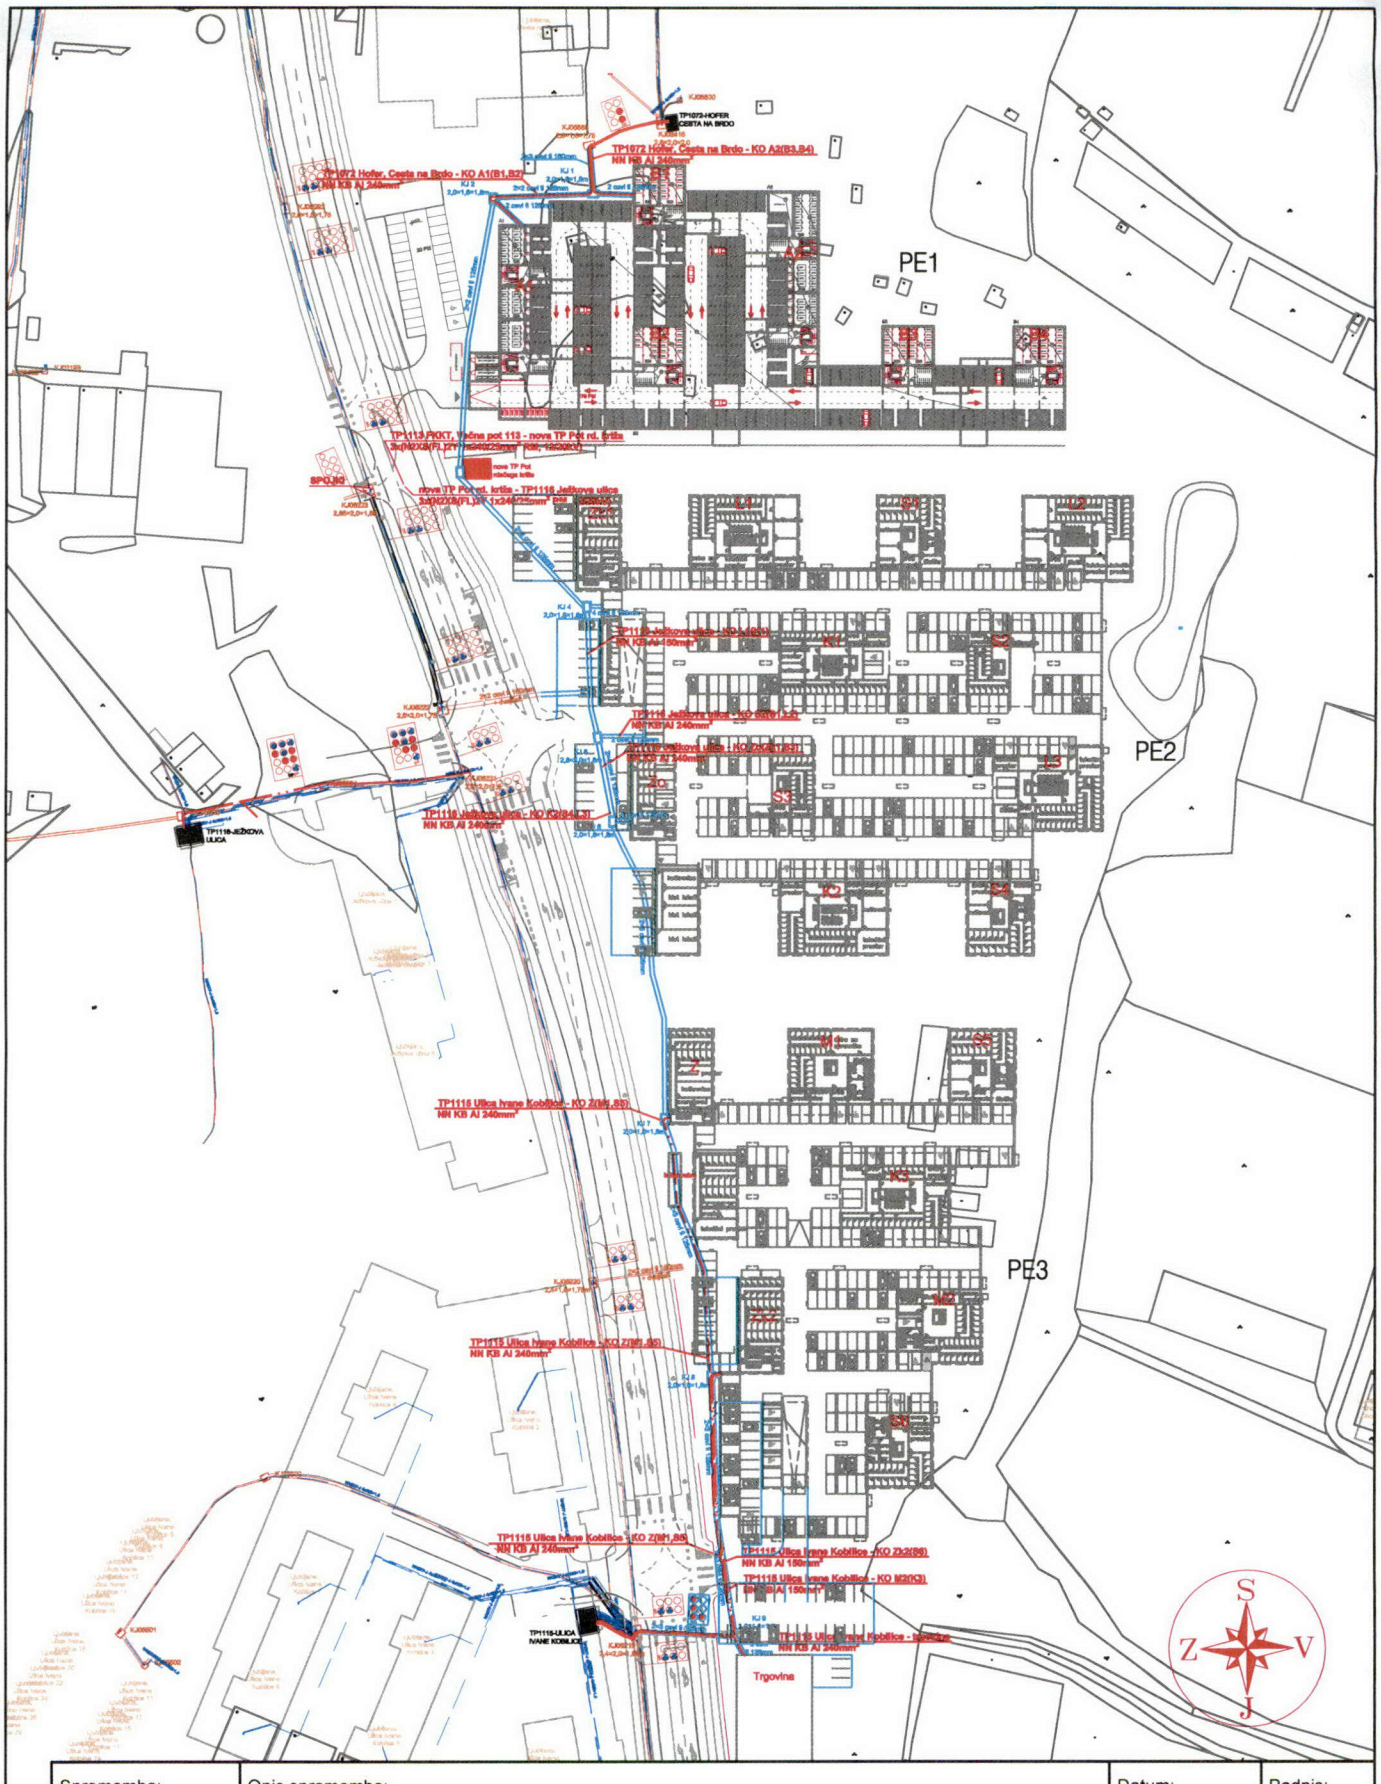

Sprememba:	Opis spremembe:	Datum:	Podpis:

Projektant:

ELEKTRO LJUBLJANA
Podjetje za distribucijo el. energije, d.d.
Slovenska cesta 58, 1516 Ljubljana

Investitor: **Stanovanjski sklad RS, Poljanska c. 31, 1000 Ljubljana**
Javno stanovanjski sklad MOL, Zarnikova 3, 1000 Ljubljana

Vsebina/naslov risbe: **Predvideno stanje**

Objekt: **EE NAPAJANJE ZA OPPN 252 BRDO V LJUBLJANI**

Vrsta načrta: Načrt el. instalacij in el. opreme

Datoteka:

	Ime in Priimek:	Id. št. pri IZS:	Vrsta proj. dok.:	Št. projekta:	Št. načrta:
Odg. projektant:	-	-	**Idejna rešitev**	**25-17**	**-**
Izdelal:	**Matej Gašperin, dipl.inž.el.**	-	Datum: **marec 2017**	Merilo: **1:2000**	Št. risbe: **E 003**