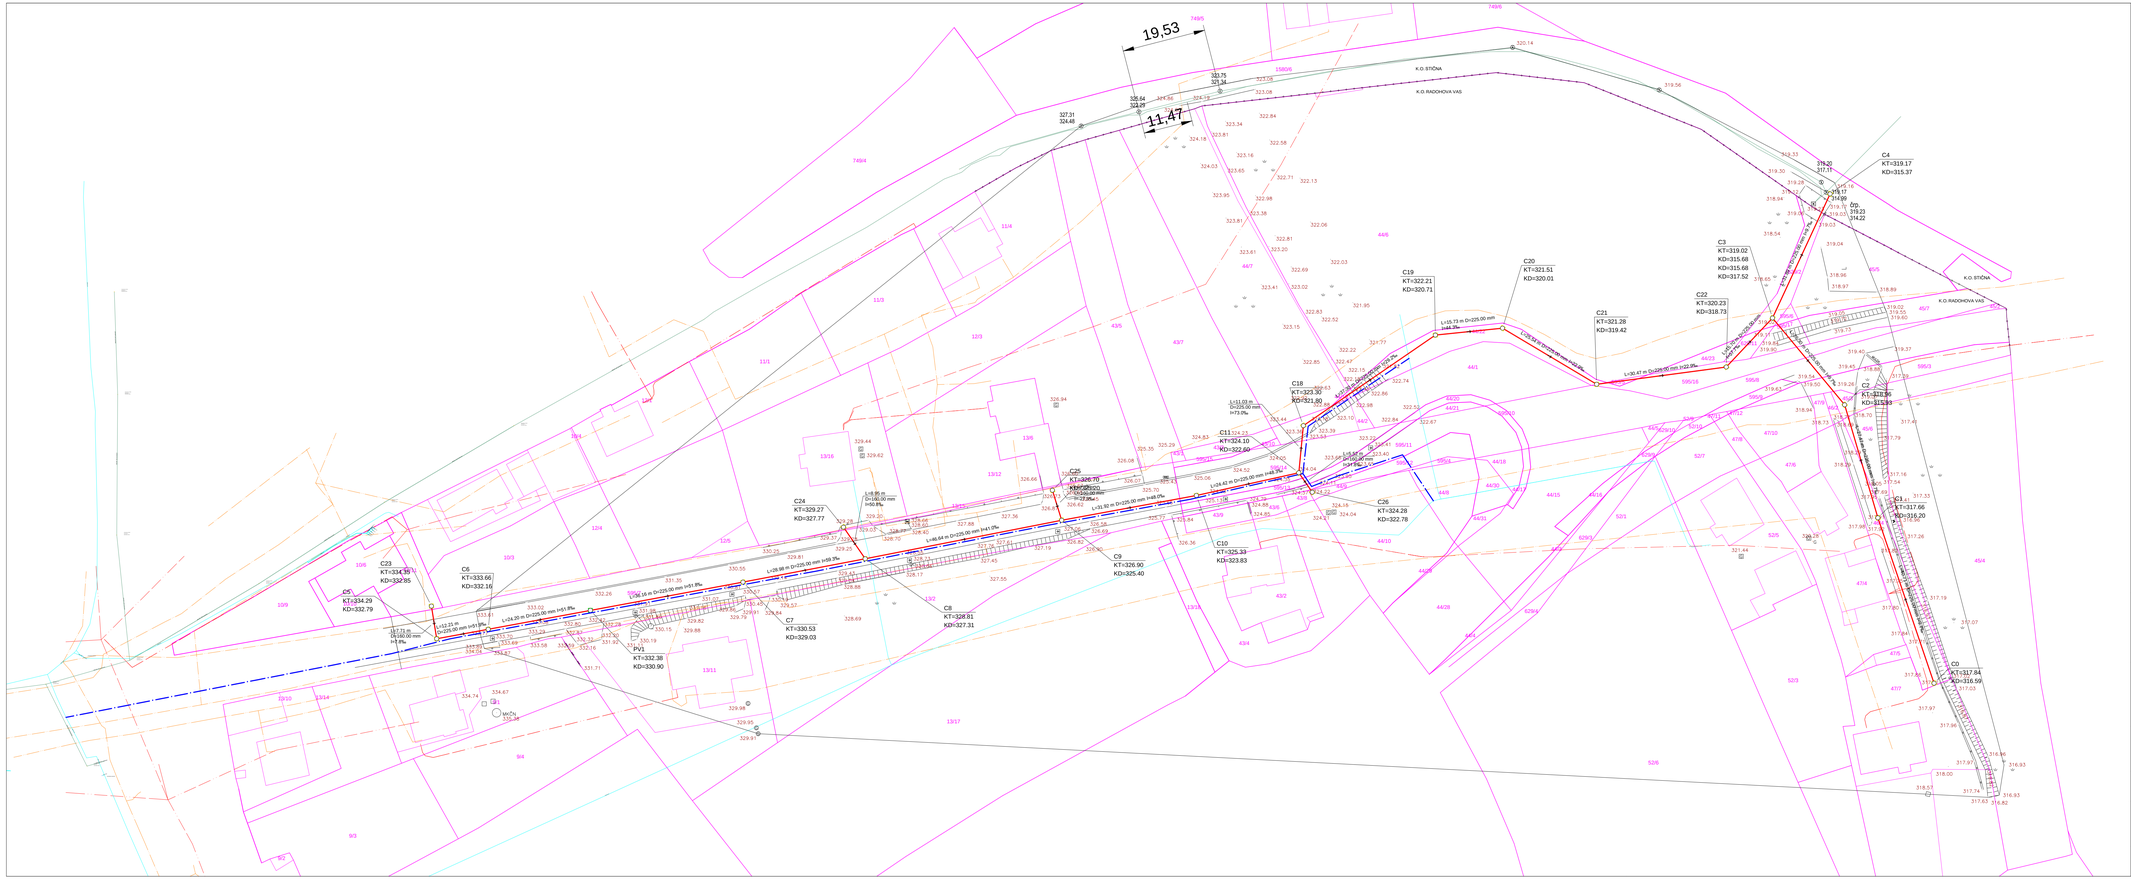

S
Z V
J

Legenda:

- Projektiran vodovod
- Projektirana kanalizacija
- Elektrika
- Kanalizacija
- Vodovod
- Telefon
- Drenažni jarek
- Dokončna in urejena meja
- Meja parcele
- Meja vrste rabe - kulturna meja

Javno komunalno podjetje Grosuplje

Javno komunalno podjetje Grosuplje d.o.o.
Cesta na Krko 7, 1290 Grosuplje
T 01 788 89 10
F 01 788 89 13
E info@kpg.si
W www.jkpg.si

Objekt:
Izgradnja kanalizacije in obnova vodovoda Studenec - vzhod

Risba:
Načrt kanalizacije in vodovoda

Odg. vodja projekta:
Tomaž Rigler, inž.gr. IZS G-9204

Investitor:
Občina Ivančna Gorica
Sokolska ulica 8, 1295 Ivančna Gorica

Faza: IDZ
Št. projekta: 5/2017-V,K

Merilo: 1 : 500
Datum: marec 2017