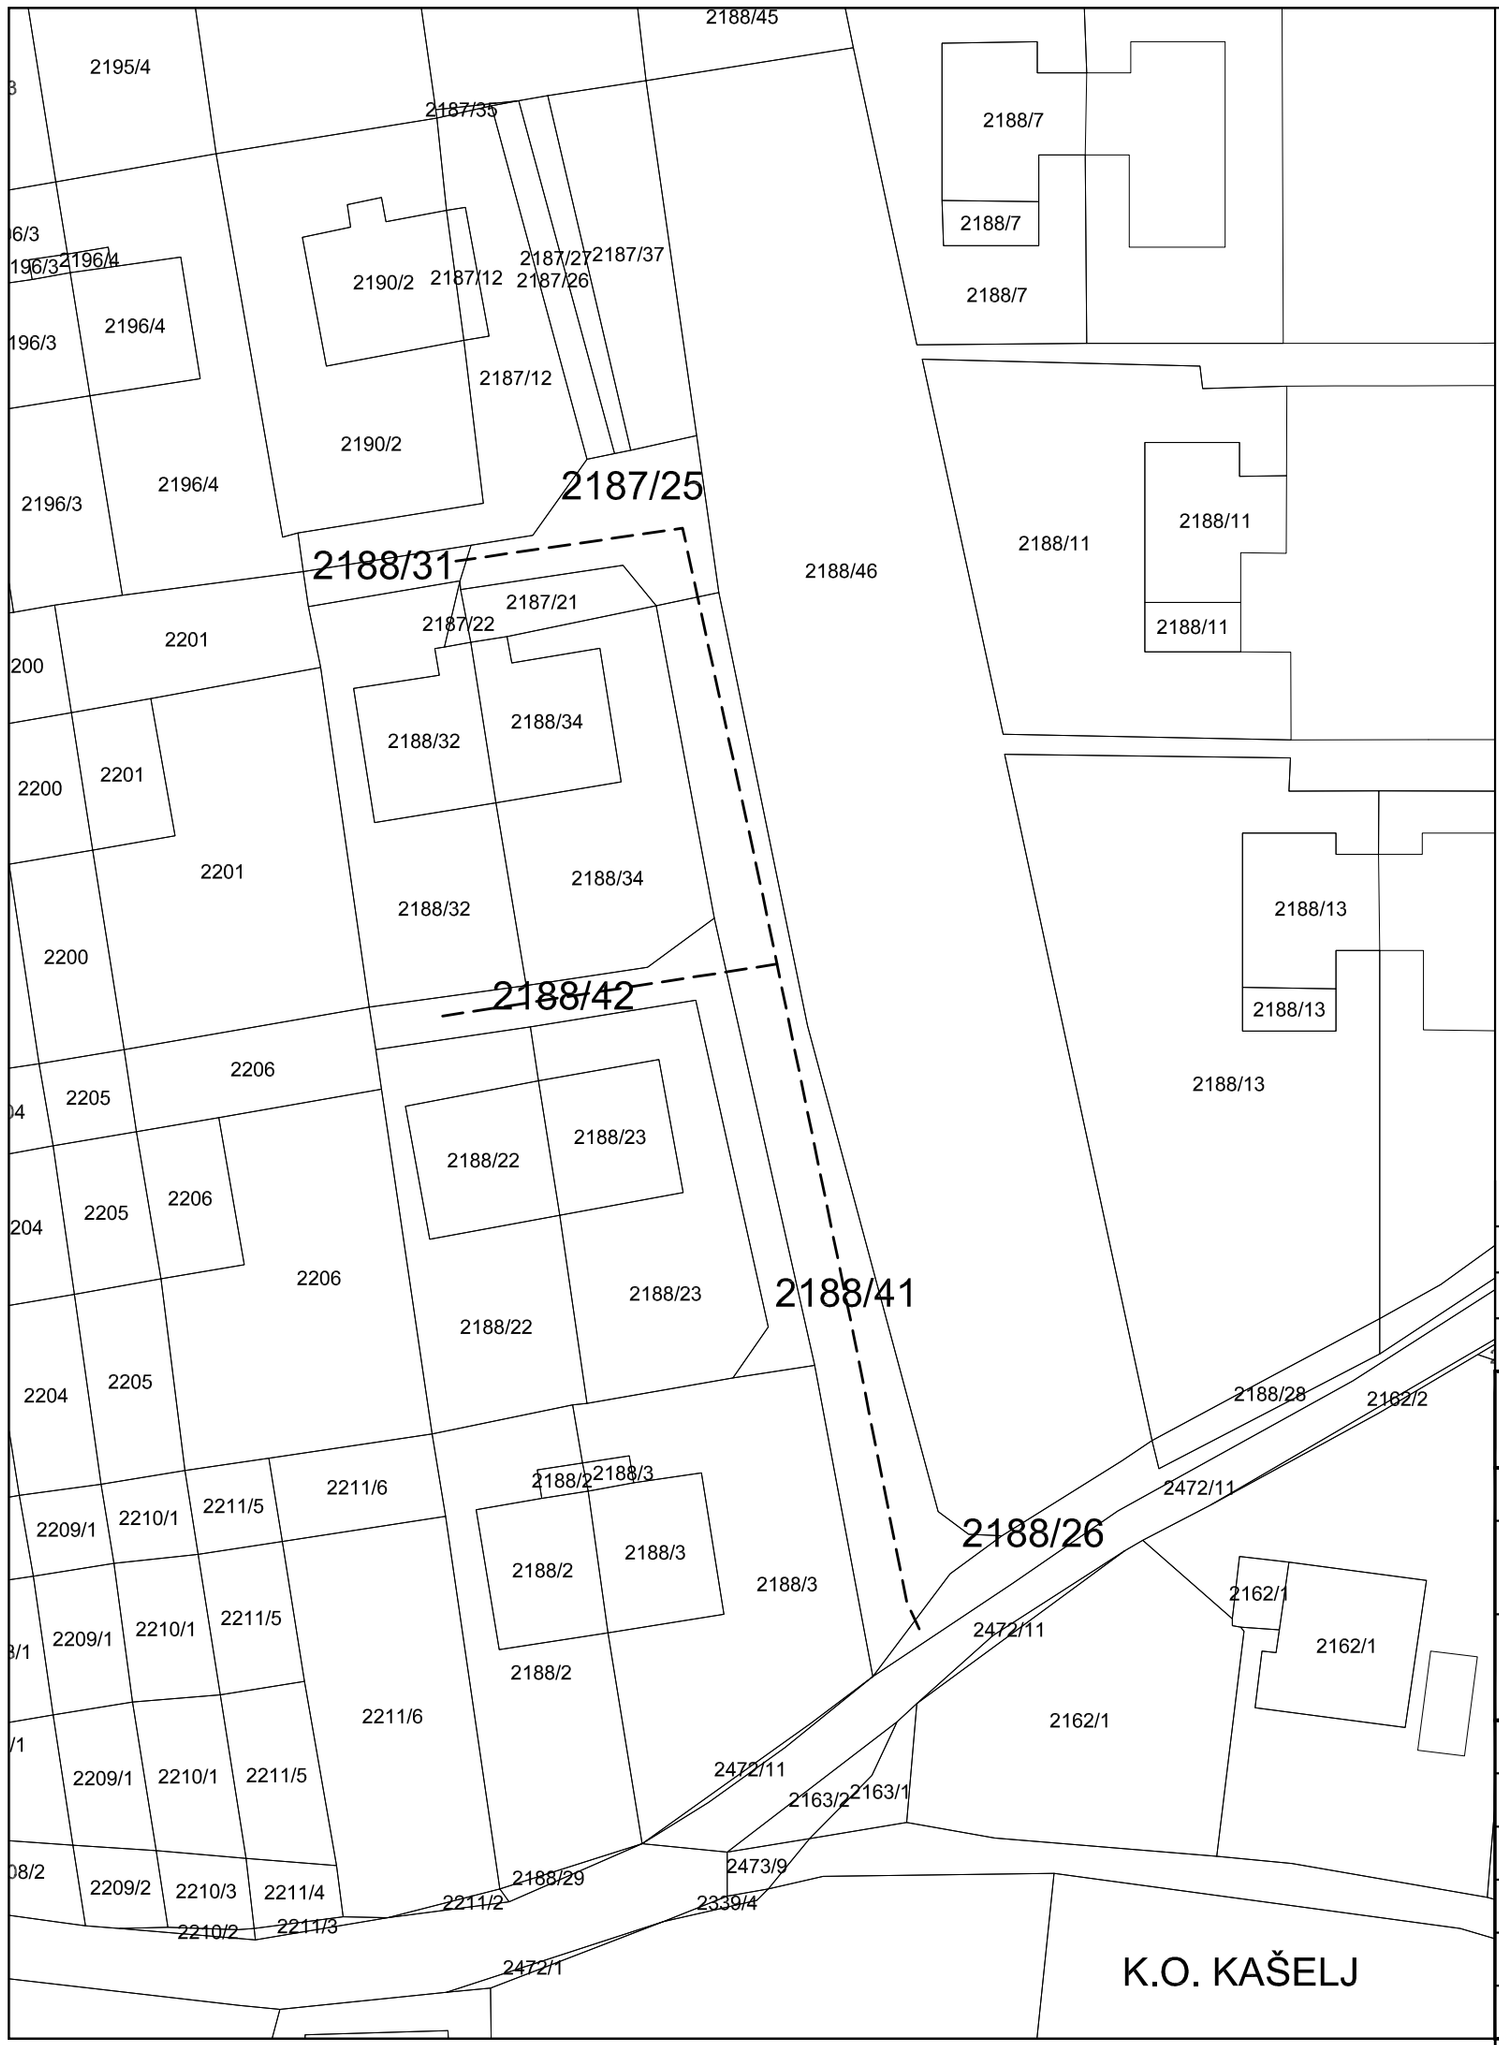

Spremeba:	Opis spremembe:	Datum:	Odg. projektant

energetika ljubljana

ENERGETIKA LJUBLJANA, d.o.o.
Verovškova 62,
1000 Ljubljana

Investitor:	ENERGETIKA LJUBLJANA, d.o.o., Verovškova 62, Ljubljana				
Naziv objekta:	GRADNJA PLINOVODA PO GUSTINČARJEVI ULICI				
Načrt:	5/1–NAČRT PLINOVODNEGA OMREŽJA			Vrsta projekta: PGD	
	Ime in priimek	Ident. št. IZS	Naslov risbe: VRIS POSEGA V KATASTRSKI PRIKZA		
Odg. vodja projekta	T. Pirnovar, u.d.i.s.	S–0178			
Odg. projektant:	T. Pirnovar, u.d.i.s.	S–0178			
Projektant:	R. Plestenjak,u.d.i.VKI	G–2908	Št. projekta:	N 28347/21938	
Sodelavec:			Št. načrta:	N 28347/21938	
Datum izdelave:	september 2017		Merilo:	M 1:500	Št. risbe: 5.3