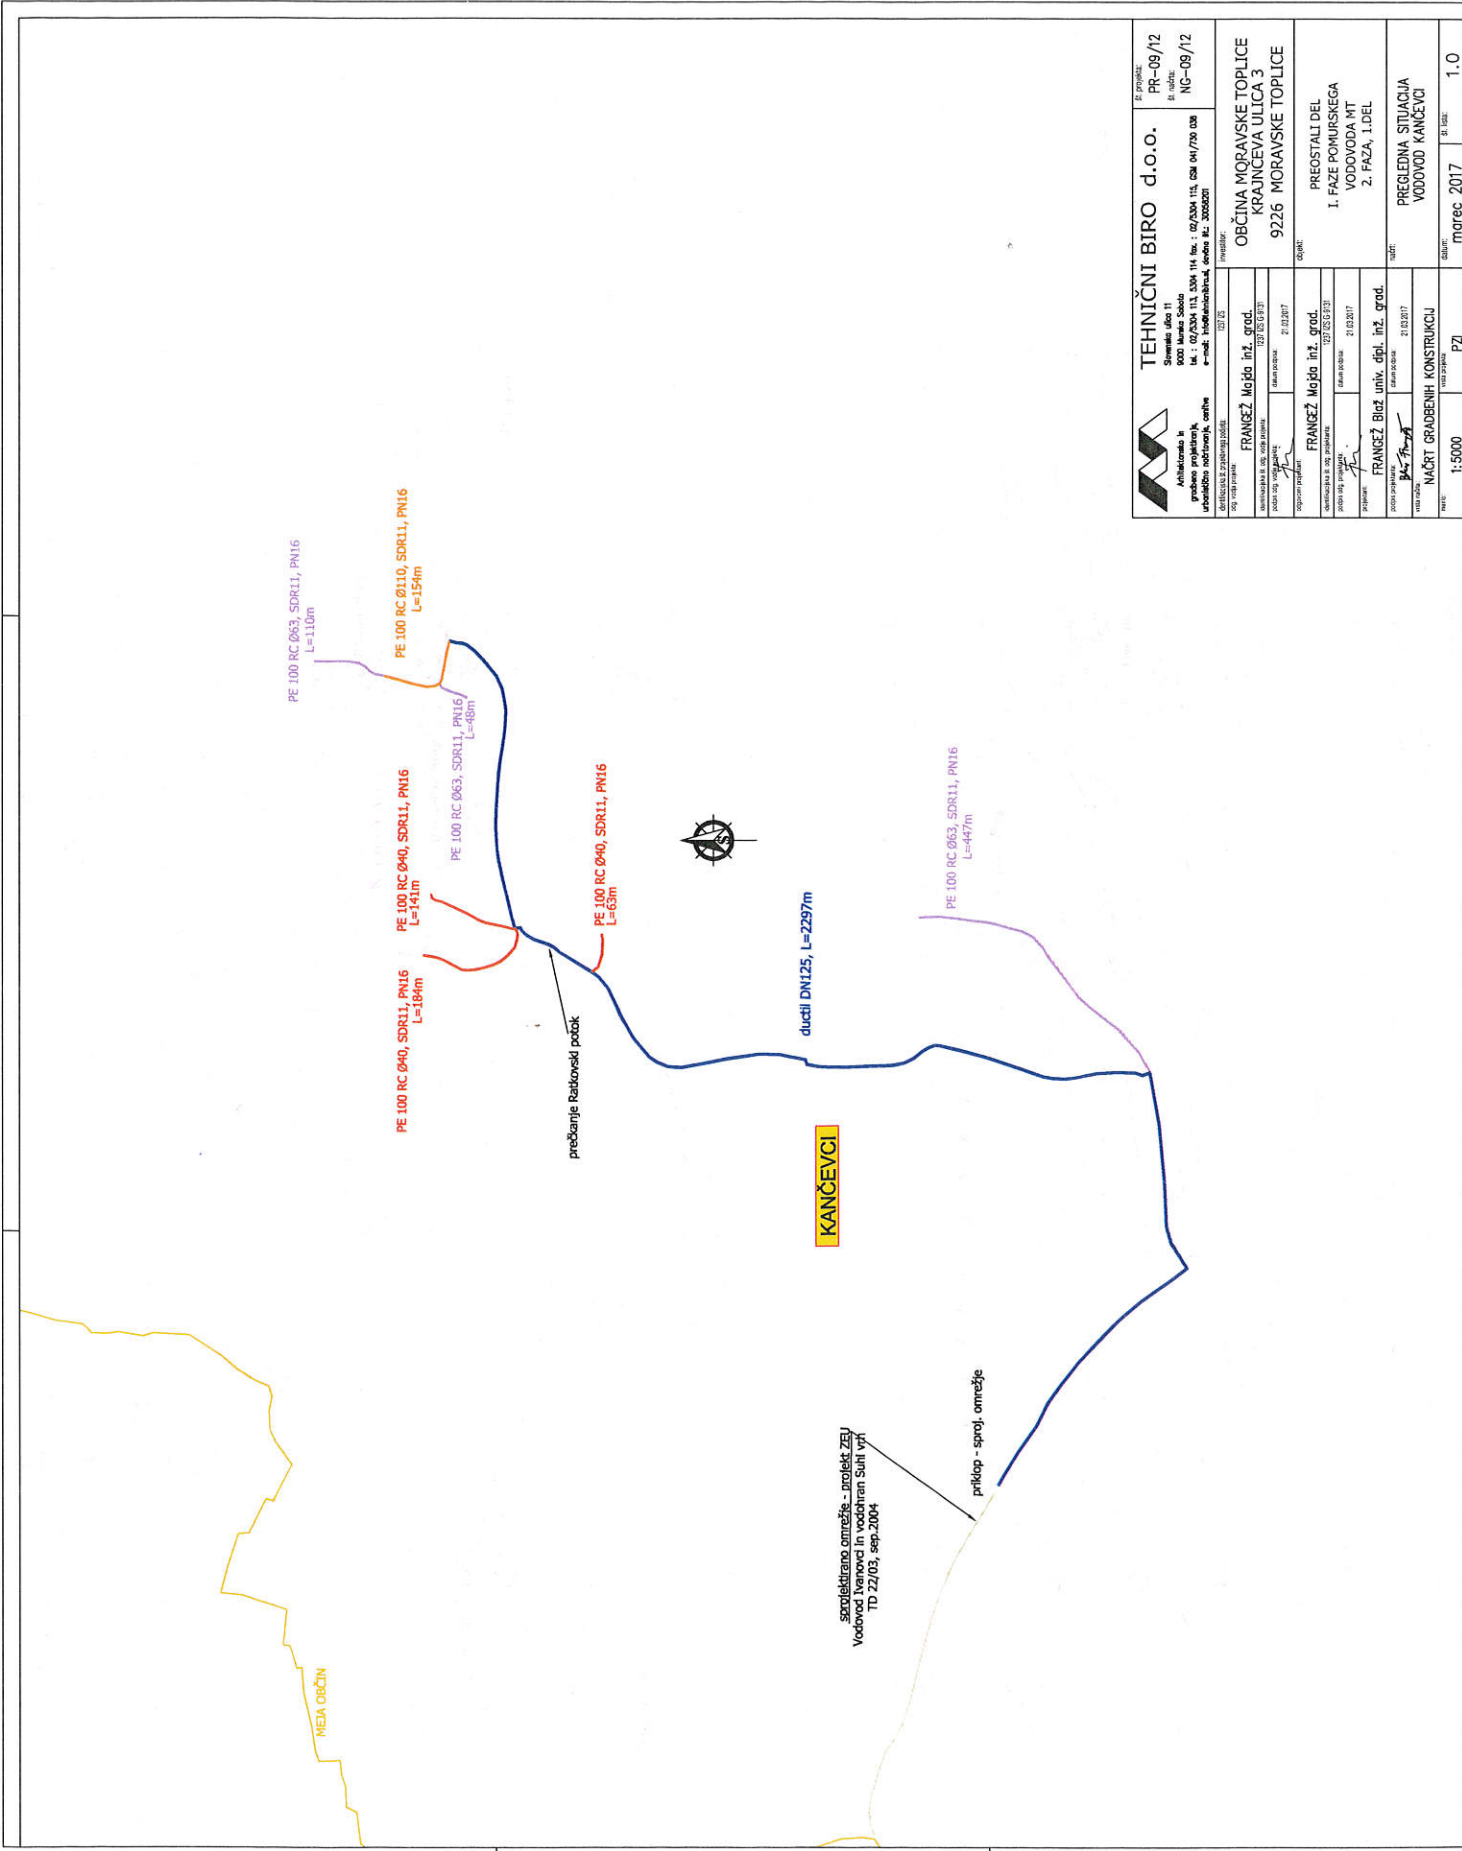

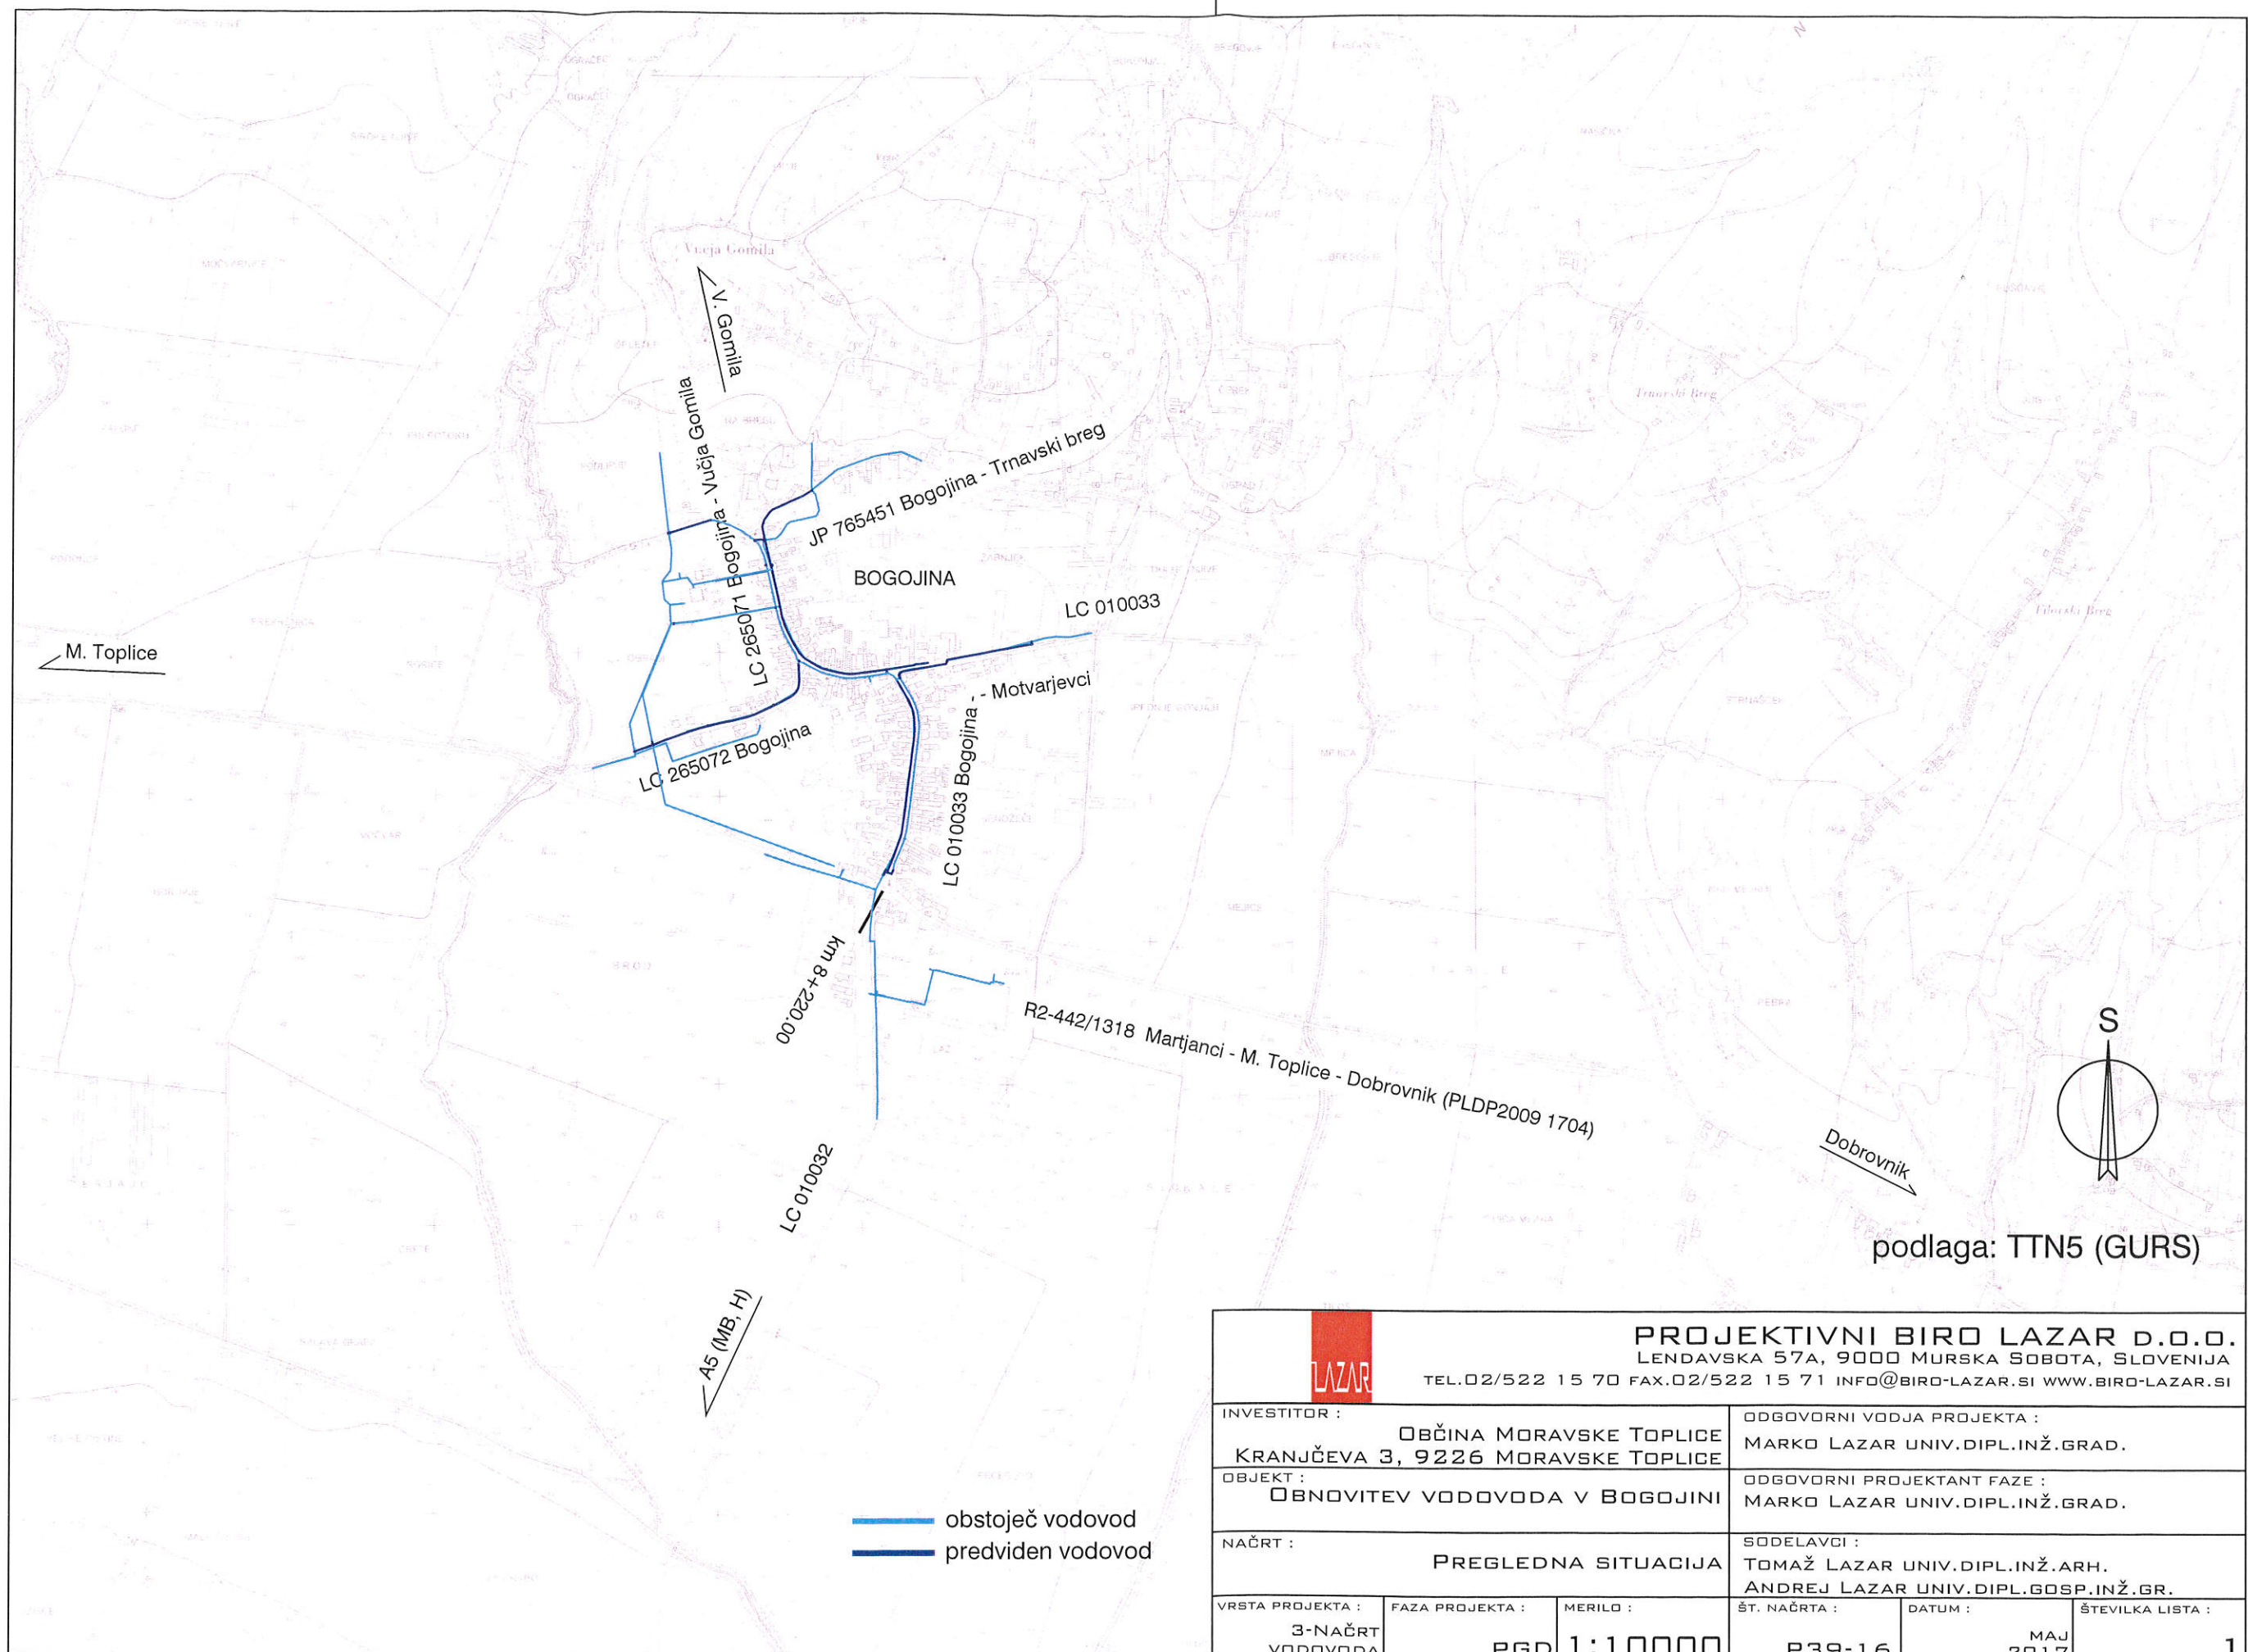

 PROJEKTIVNI BIRO LAZAR D.O.O. LENDAVSKA 57A, 9000 MURSKA SOBOTA, SLOVENIJA TEL.02/522 15 70 FAX.02/522 15 71 INFO@BIRO-LAZAR.SI WWW.BIRO-LAZAR.SI			
INVESTITOR : OBČINA MORAVSKE TOPLICE KRANJČEVA 3, 9226 MORAVSKE TOPLICE		ODGOVORNI VODJA PROJEKTA : MARKO LAZAR UNIV.DIPL.INŽ.GRAD.	
OBJEKT : REKONSTRUKCIJA DELA CESTE LC265071 V BOGOJINI		ODGOVORNI PROJEKTANT FAZE : MARKO LAZAR UNIV.DIPL.INŽ.GRAD.	
NAČRT : PREGLEDNA SITUACIJA		SODELAVCI : TOMAŽ LAZAR UNIV.DIPL.INŽ.ARH. ANDREJ LAZAR UNIV.DIPL.GOSP.INŽ.GR.	
VRSTA PROJEKTA : 3-NAČRT CESTE	FAZA PROJEKTA : PZI	MERILO : 1:10000	ŠT. NAČRTA : P35-16
		DATUM : MAREC 2017	ŠTEVILKA LISTA : 1




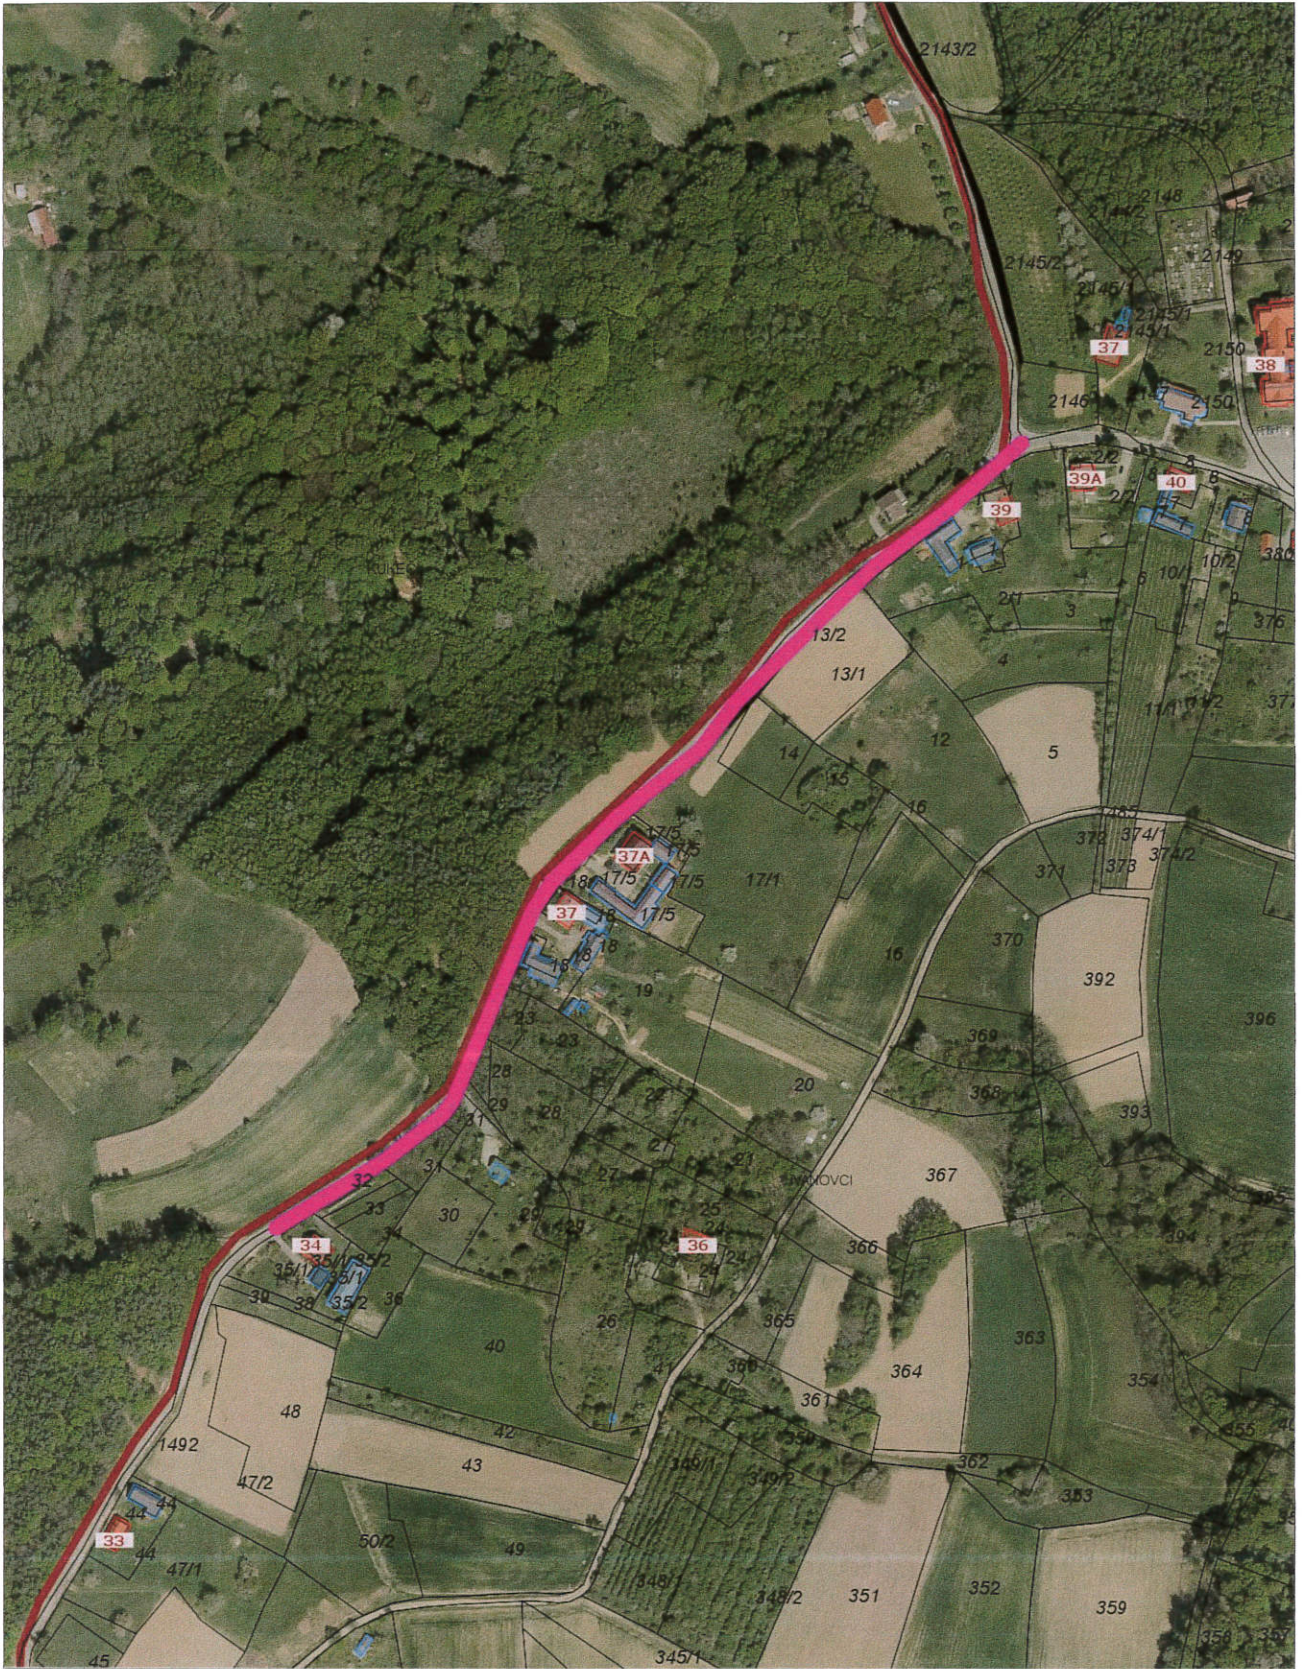


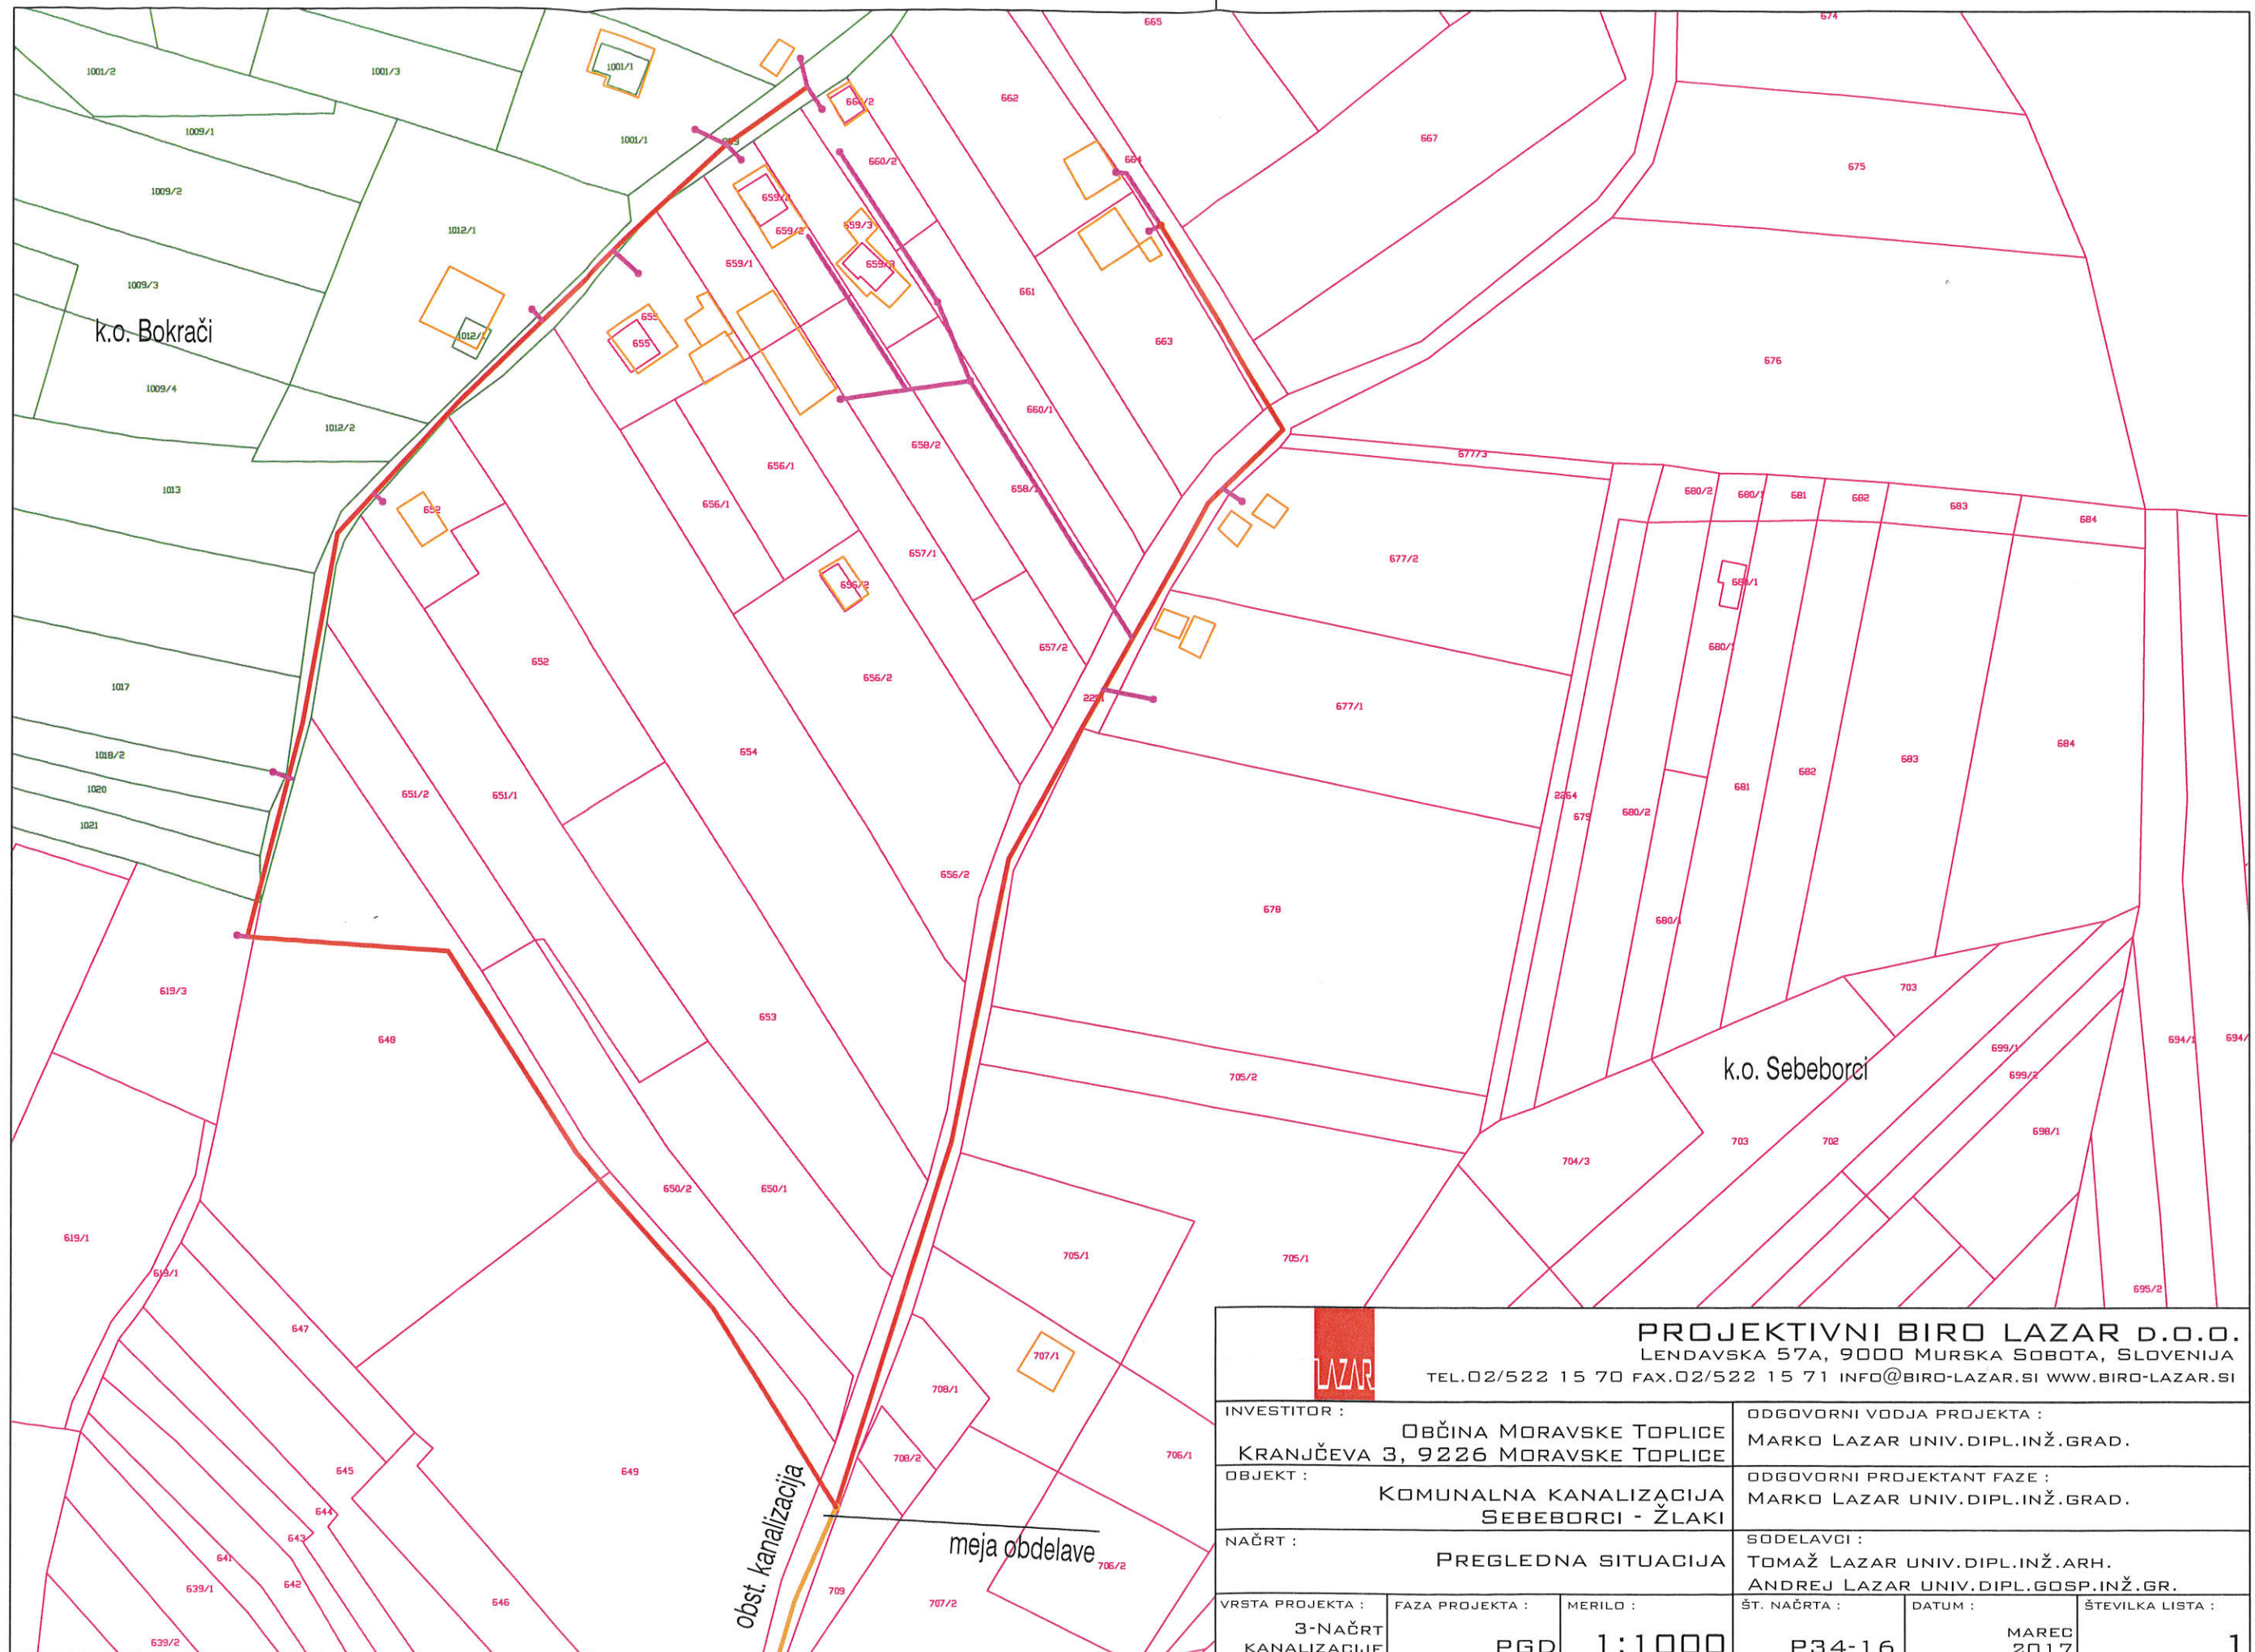
 TEHNIČNI BIRO d.o.o. Slovenska ulica 11 9000 Muravska Sloboda IČ: 02/2304 113, 5304 114, IŠ: 02/2304 115, OŠ: 04/179 038 uradno elektronsko pošto: info@tehnibiro.si, telefon: 020 202 201	št. projekta: PR-09/12 št. lista: NG-09/12
	Občina Moravske Toplice Krajinčeva ulica 3 9226 MORAVSKE TOPLICE
imenovanje: FRANČEZ MČJBO inž. grad. strokovna služba: inženjerski biro datum odobrenja: 21.03.2017	projektant: FRANČEZ MČJBO inž. grad. strokovna služba: inženjerski biro datum odobrenja: 21.03.2017
izvedba: FRANČEZ Blaz univ. dipl. inž. grad. strokovna služba: inženjerski biro datum odobrenja: 21.03.2017	objekt: PREOSTALI DEL I. FAZE POMORSKEGA VODOVODA MT 2. FAZA, 1.DEL
vrsta objekta: MAČRT GRADBENIH KONSTRUKCIJ vrsta projekta: PZI	datum: marec 2017
merilo: 1:5000	št. lista: 1.0




 obstoječ vodovod
 predviden vodovod

		PROJEKTIVNI BIRO LAZAR D.O.O. LENDAVSKA 57A, 9000 MURSKA SOBOTA, SLOVENIJA TEL.02/522 15 70 FAX.02/522 15 71 INFO@BIRO-LAZAR.SI WWW.BIRO-LAZAR.SI		
		INVESTITOR : OBČINA MORAVSKE TOPLICE KRANJČEVA 3, 9226 MORAVSKE TOPLICE		ODGOVORNI VODJA PROJEKTA : MARKO LAZAR UNIV.DIPL.INŽ.GRAD.
OBJEKT : OBNOVITEV VODOVODA V BOGOJINI		ODGOVORNI PROJEKTANT FAZE : MARKO LAZAR UNIV.DIPL.INŽ.GRAD.		
NAČRT : PREGLEDNA SITUACIJA		SODELAVCI : TOMAŽ LAZAR UNIV.DIPL.INŽ.ARH. ANDREJ LAZAR UNIV.DIPL.GOSP.INŽ.GR.		
VRSTA PROJEKTA : 3-NAČRT VODOVODA	FAZA PROJEKTA : PGD	MERILO : 1:10000	ŠT. NAČRTA : P39-16	DATUM : MAJ 2017
				ŠTEVILKA LISTA : 1





		PROJEKTIVNI BIRO LAZAR D.O.O. LENDAVSKA 57A, 9000 MURSKA SOBOTA, SLOVENIJA TEL.02/522 15 70 FAX.02/522 15 71 INFO@BIRO-LAZAR.SI WWW.BIRO-LAZAR.SI		
		INVESTITOR : OBČINA MORAVSKE TOPLICE KRANJČEVA 3, 9226 MORAVSKE TOPLICE	ODGOVORNI VODJA PROJEKTA : MARKO LAZAR UNIV.DIPL.INŽ.GRAD.	
OBJEKT : KOMUNALNA KANALIZACIJA SEBEBORCI - ŽLAKI		ODGOVORNI PROJEKTANT FAZE : MARKO LAZAR UNIV.DIPL.INŽ.GRAD.		
NAČRT : PREGLEDNA SITUACIJA		SODELAVCI : TOMAŽ LAZAR UNIV.DIPL.INŽ.ARH. ANDREJ LAZAR UNIV.DIPL.GOSP.INŽ.GR.		
VRSTA PROJEKTA : 3-NAČRT KANALIZACIJE	FAZA PROJEKTA : PGD	MERILO : 1:1000	ŠT. NAČRTA : P34-16	DATUM : MAREC 2017
			ŠTEVILKA LISTA : 1	