



KOTA +/-0,00 = 532,00 mm

PARCELNA ŠT. 124/1, 130/3, 2256/1 K.O. VAČE

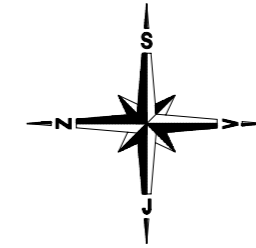

LEGENDA

	MRLIŠKA VEŽICA
	ZELENICA
	ASFALTIRANO
	TLAKOVANO
	KAMEN
	MEJA ZEMLJIŠKE PARCELE
	METEORNA KANALIZACIJA
	FEKALNA KANALIZACIJA
	VODOVOD
	NN NADZEMNI VOD - SE ODSTRANI
	NN PODZEMNI VOD - OBSTOJEČI
	NN PODZEMNI VOD - NOVI
	NN PODZEMNI VOD - JAVNA RAZSVETLJAVA
	NN PODZEMNI VOD - JAVNA RAZS. PREDVID.
LO	LOVILEC OLJA
GR	ZAPRTA GREZNICA
EO	EKOLOŠKI OTOK
PM	PARKIRNO MESTO (20)
ELO	ELEKTRO OMARA
RJ	REVIZIJSKI JAŠEK METEORNE KANAL.
RJF	REVIZIJSKI JAŠEK FEKALNE KANAL.
VOJ	VODOMERNI JAŠEK
EO	EKOLOŠKI OTOK

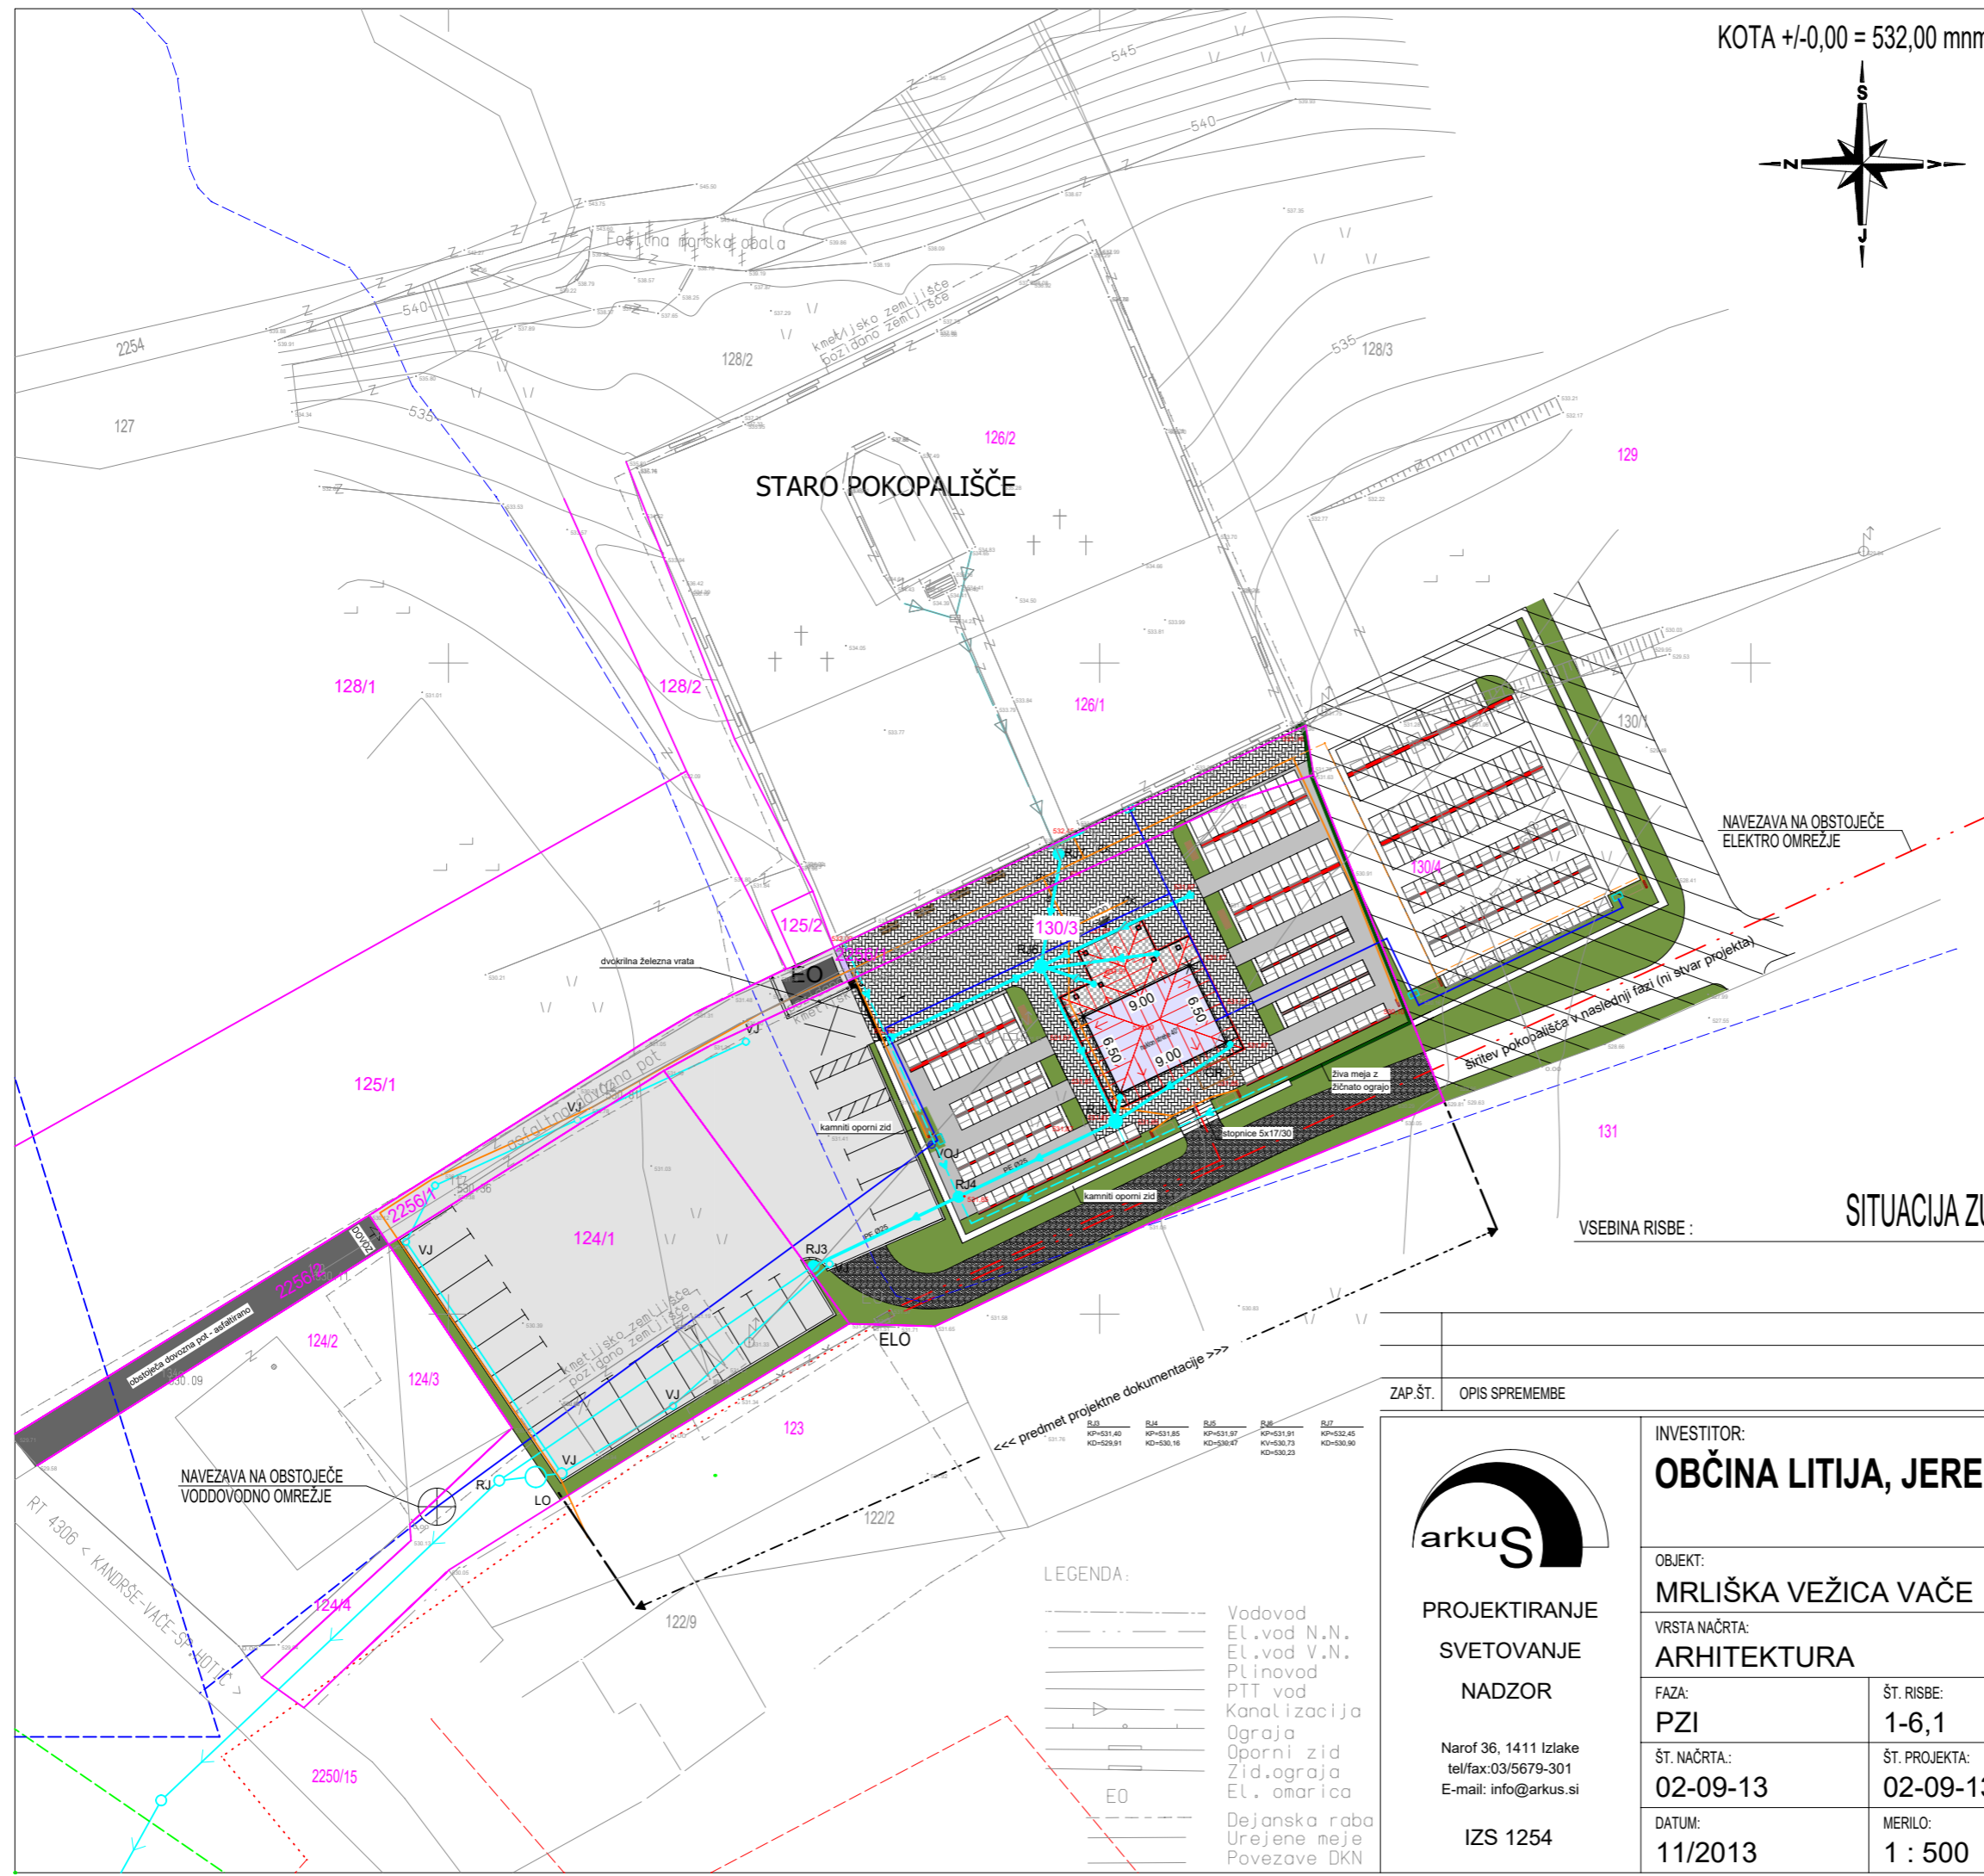

NAVEZAVA NA OBSTOJEČE ELEKTRO OMREŽJE

NAVEZAVA NA OBSTOJEČE VODOVODNO OMREŽJE

VSEBINA RISBE :

SITUACIJA ZUNANJE UREDITVE

ZAP.ŠT.	OPIS SPREMEMBE	DATUM	PODPIS



**PROJEKTIRANJE
SVETOVANJE
NADZOR**

Narof 36, 1411 Izlake
tel/fax: 03/5679-301
E-mail: info@arkus.si

IZS 1254

INVESTITOR: OBČINA LITJA, JERBOVA 14, 1270 LITJA		IDENT. ŠT.: G-1463
OBJEKT: MRLIŠKA VEŽICA VAČE		VODJA PROJEKTA: A. GARANTINI u.d.i.g. <i>Amz</i>
VRSTA NAČRTA: ARHITEKTURA	FAZA: PZI	ODGOVORNI PROJEKTANT: I. MAUROVIČ u.d.i.a. <i>Mauri</i>
ŠT. NAČRTA: 02-09-13	ŠT. RISBE: 1-6,1	IDENT. ŠT.: A-0598
DATUM: 11/2013	ŠT. PROJEKTA: 02-09-13	PROJEKTANT:
	MERILO: 1 : 500	SODELAVEC:

LEGENDA:

	Vodovod
	El.vod N.N.
	El.vod V.N.
	Plinovod
	PTT vod
	Kanalizacija
	Ograja
	Oporni zid
	Zid. ograja
	El. omarica
	Dejanska raba
	Urejene meje
	Povezave DKN