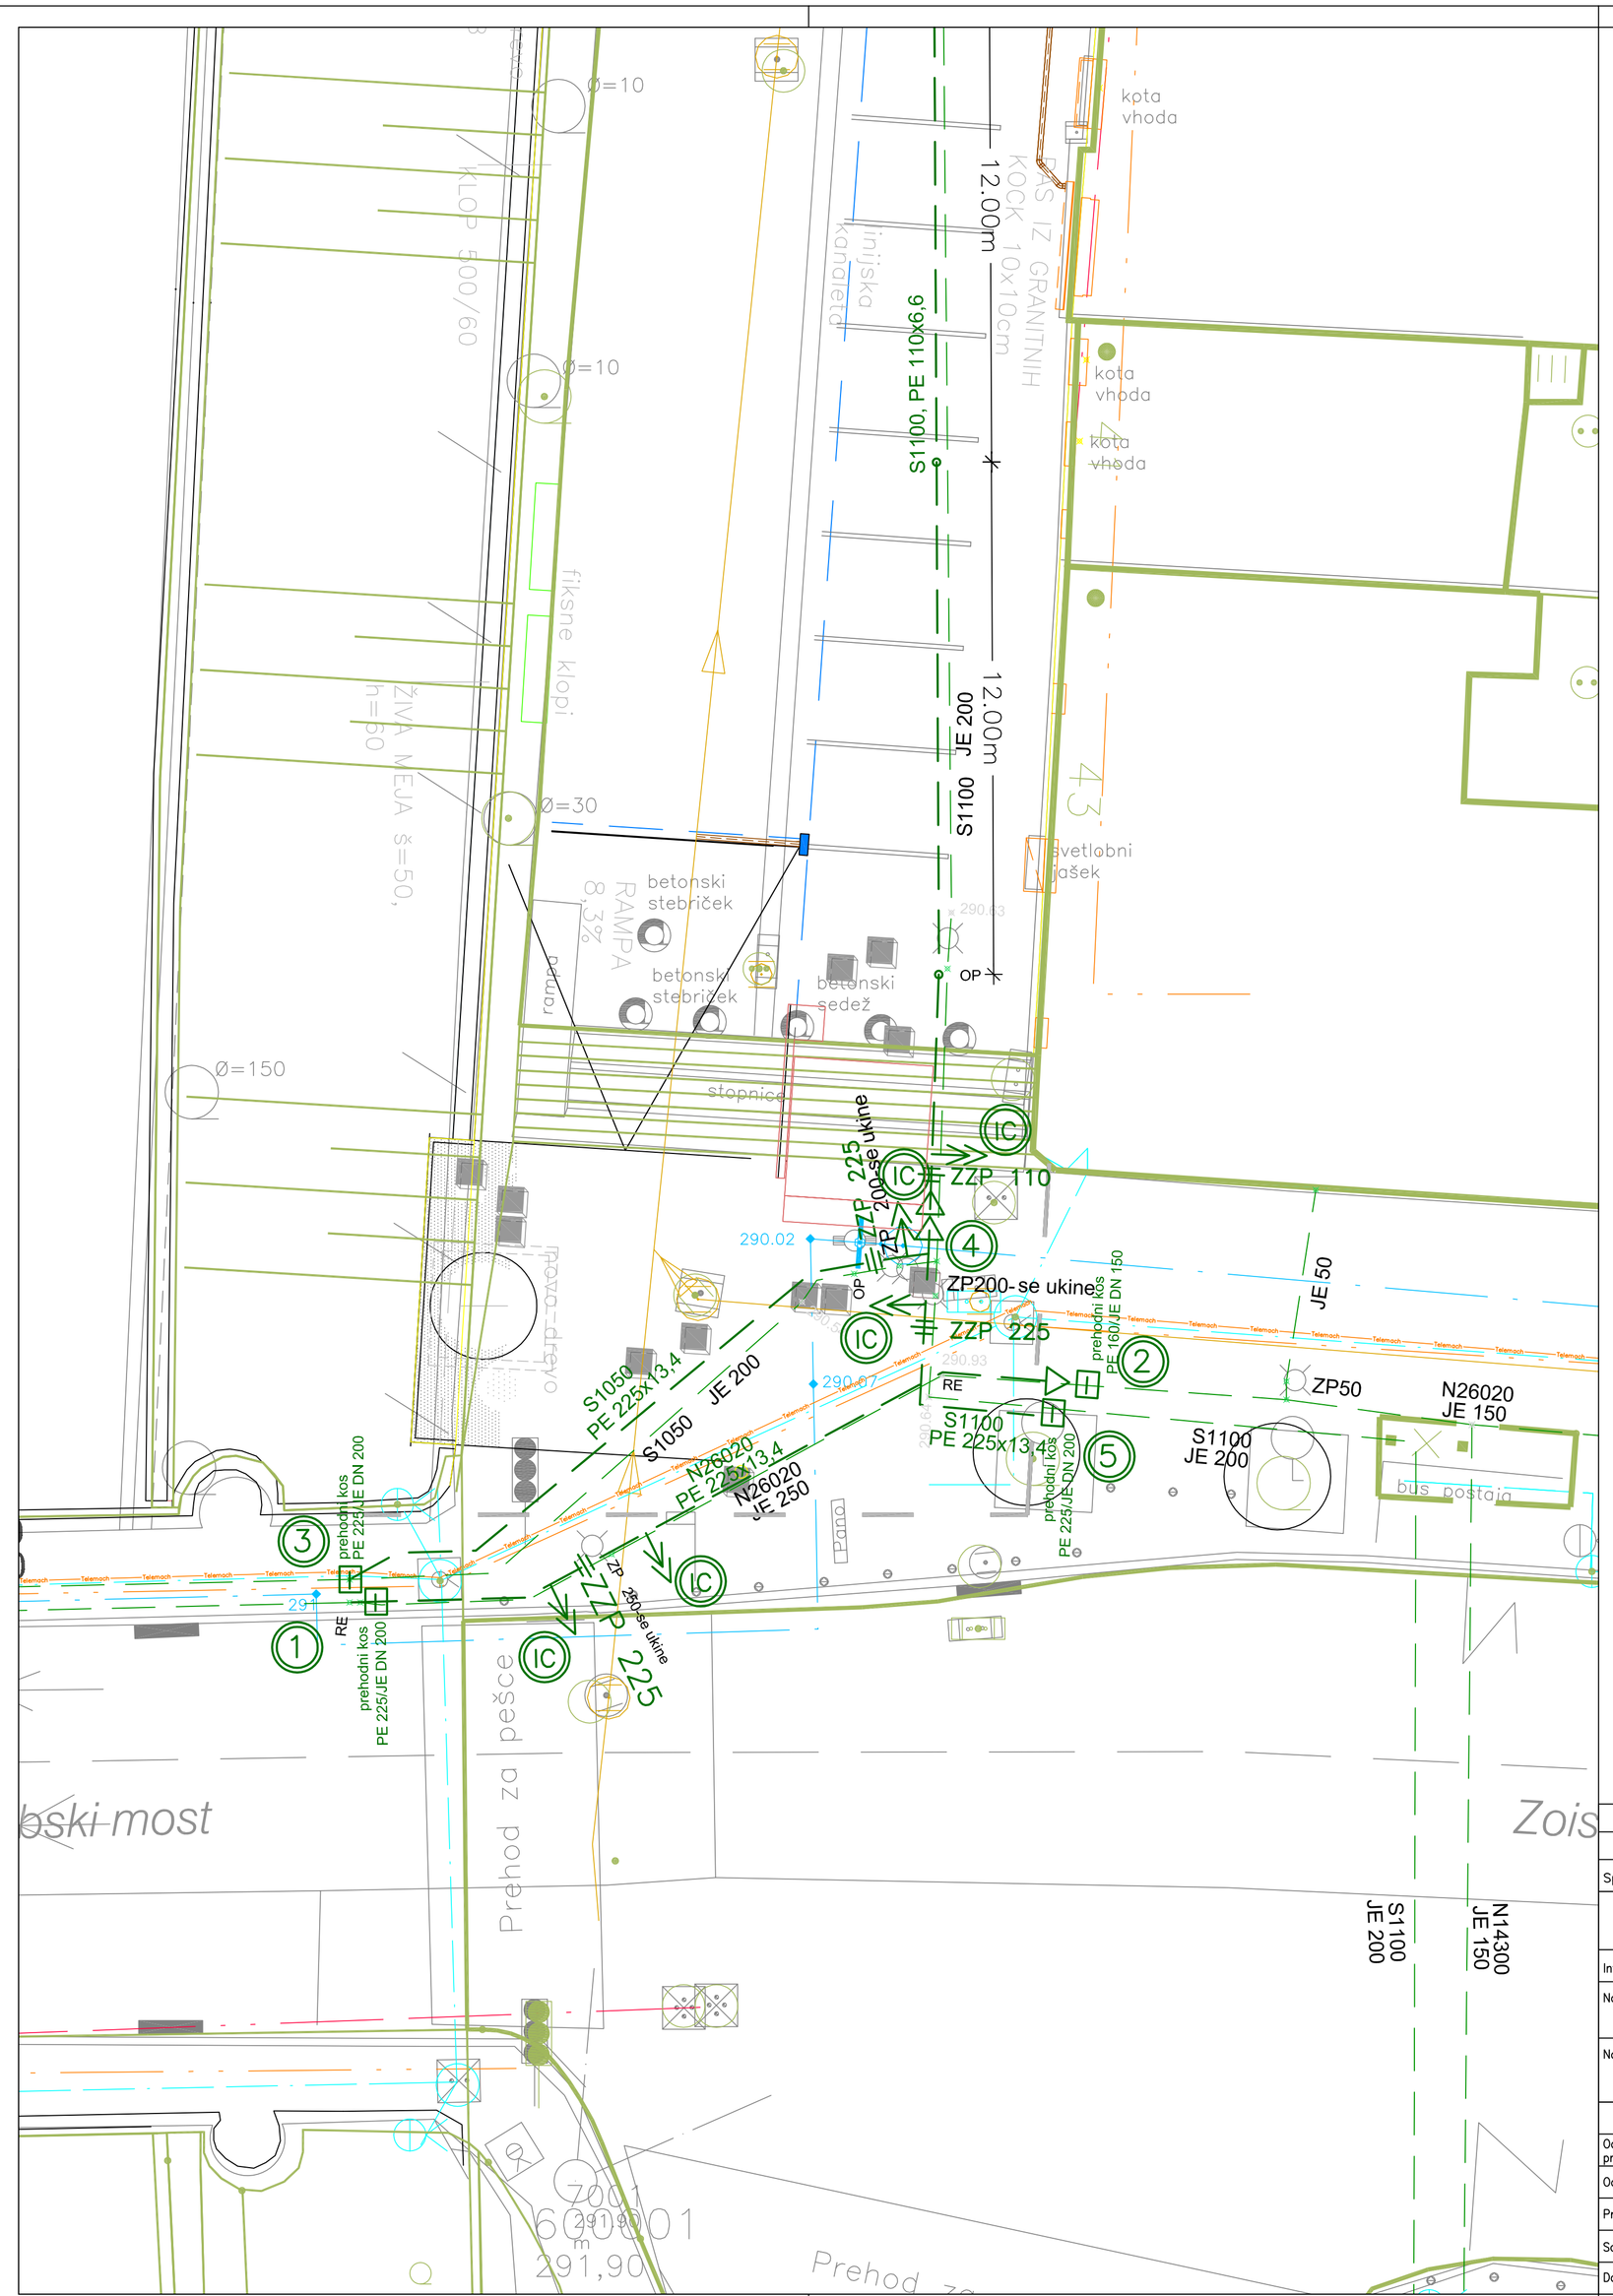

KOMUNALNI VODI

		OBSTOJEČI	PREDVIDENI
KANAL	Sanitarni kanal		
	San.kanal–ukinjen		
	Meteorni kanal		
VODOVOD			
VODOVOD – ukinjen			
PLINOVOD			
TOPLOVOD			
telekomunikacije	kabel		
	kanalizacija		
	opti. kabel T2	T-2 T-2 T-2	T-2 T-2 T-2
	Telemach KK KKS	Telemach Telemach	Telemach Telemach
ELEKTRIKA	javna razsvetljava		
	nizka napet.		
	visoka napet.		
	v cevi		

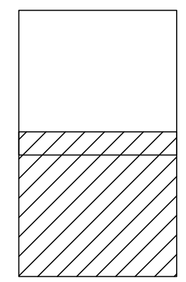

12.00m

Lokacija oddušnih cevi DN50 v betonski plošči za potrebe sistemske kontrole na plinovodu – nad obojkami

Sprememba:	Opis spremembe:			Datum:	Odg. projektant

energetika ljubljana

ENERGETIKA LJUBLJANA, d.o.o.
Verovškova 62, 1000 Ljubljana

Investitor:	ENERGETIKA LJUBLJANA D.O.O., VEROVŠKOVA 62, 1000 LJUBLJANA				
Naziv objekta:	OBNOVA PLINOVODA S 1100 PO GALLUSOVEM NABREŽJU				
Načrt:	NAČRT OBNOVE PLINOVODNEGA OMREŽJA			Vrsta projekta: PZI	
	Ime in priimek	Ident. št. IZS	Naslov risbe: SITUACIJA–1/2		
Odg. vodja projekta	T. Pirnovar, u.d.i.s.	IZS S–0178			
Odg. projektant:	T. Pirnovar, u.d.i.s.	IZS S–0178			
Projektant:	R. Plestenjak,u.d.i.VKI	IZS G–2908	Št. projekta:	S 1100/21918	
Sodelavec:	/	/	Št. načrta:	S 1100/21918	
Datum izdelave:	februar 2017		Merilo:	M 1:100	Št. risbe: 5.2