


K.O. 693 Miklavž na Dravskem polju

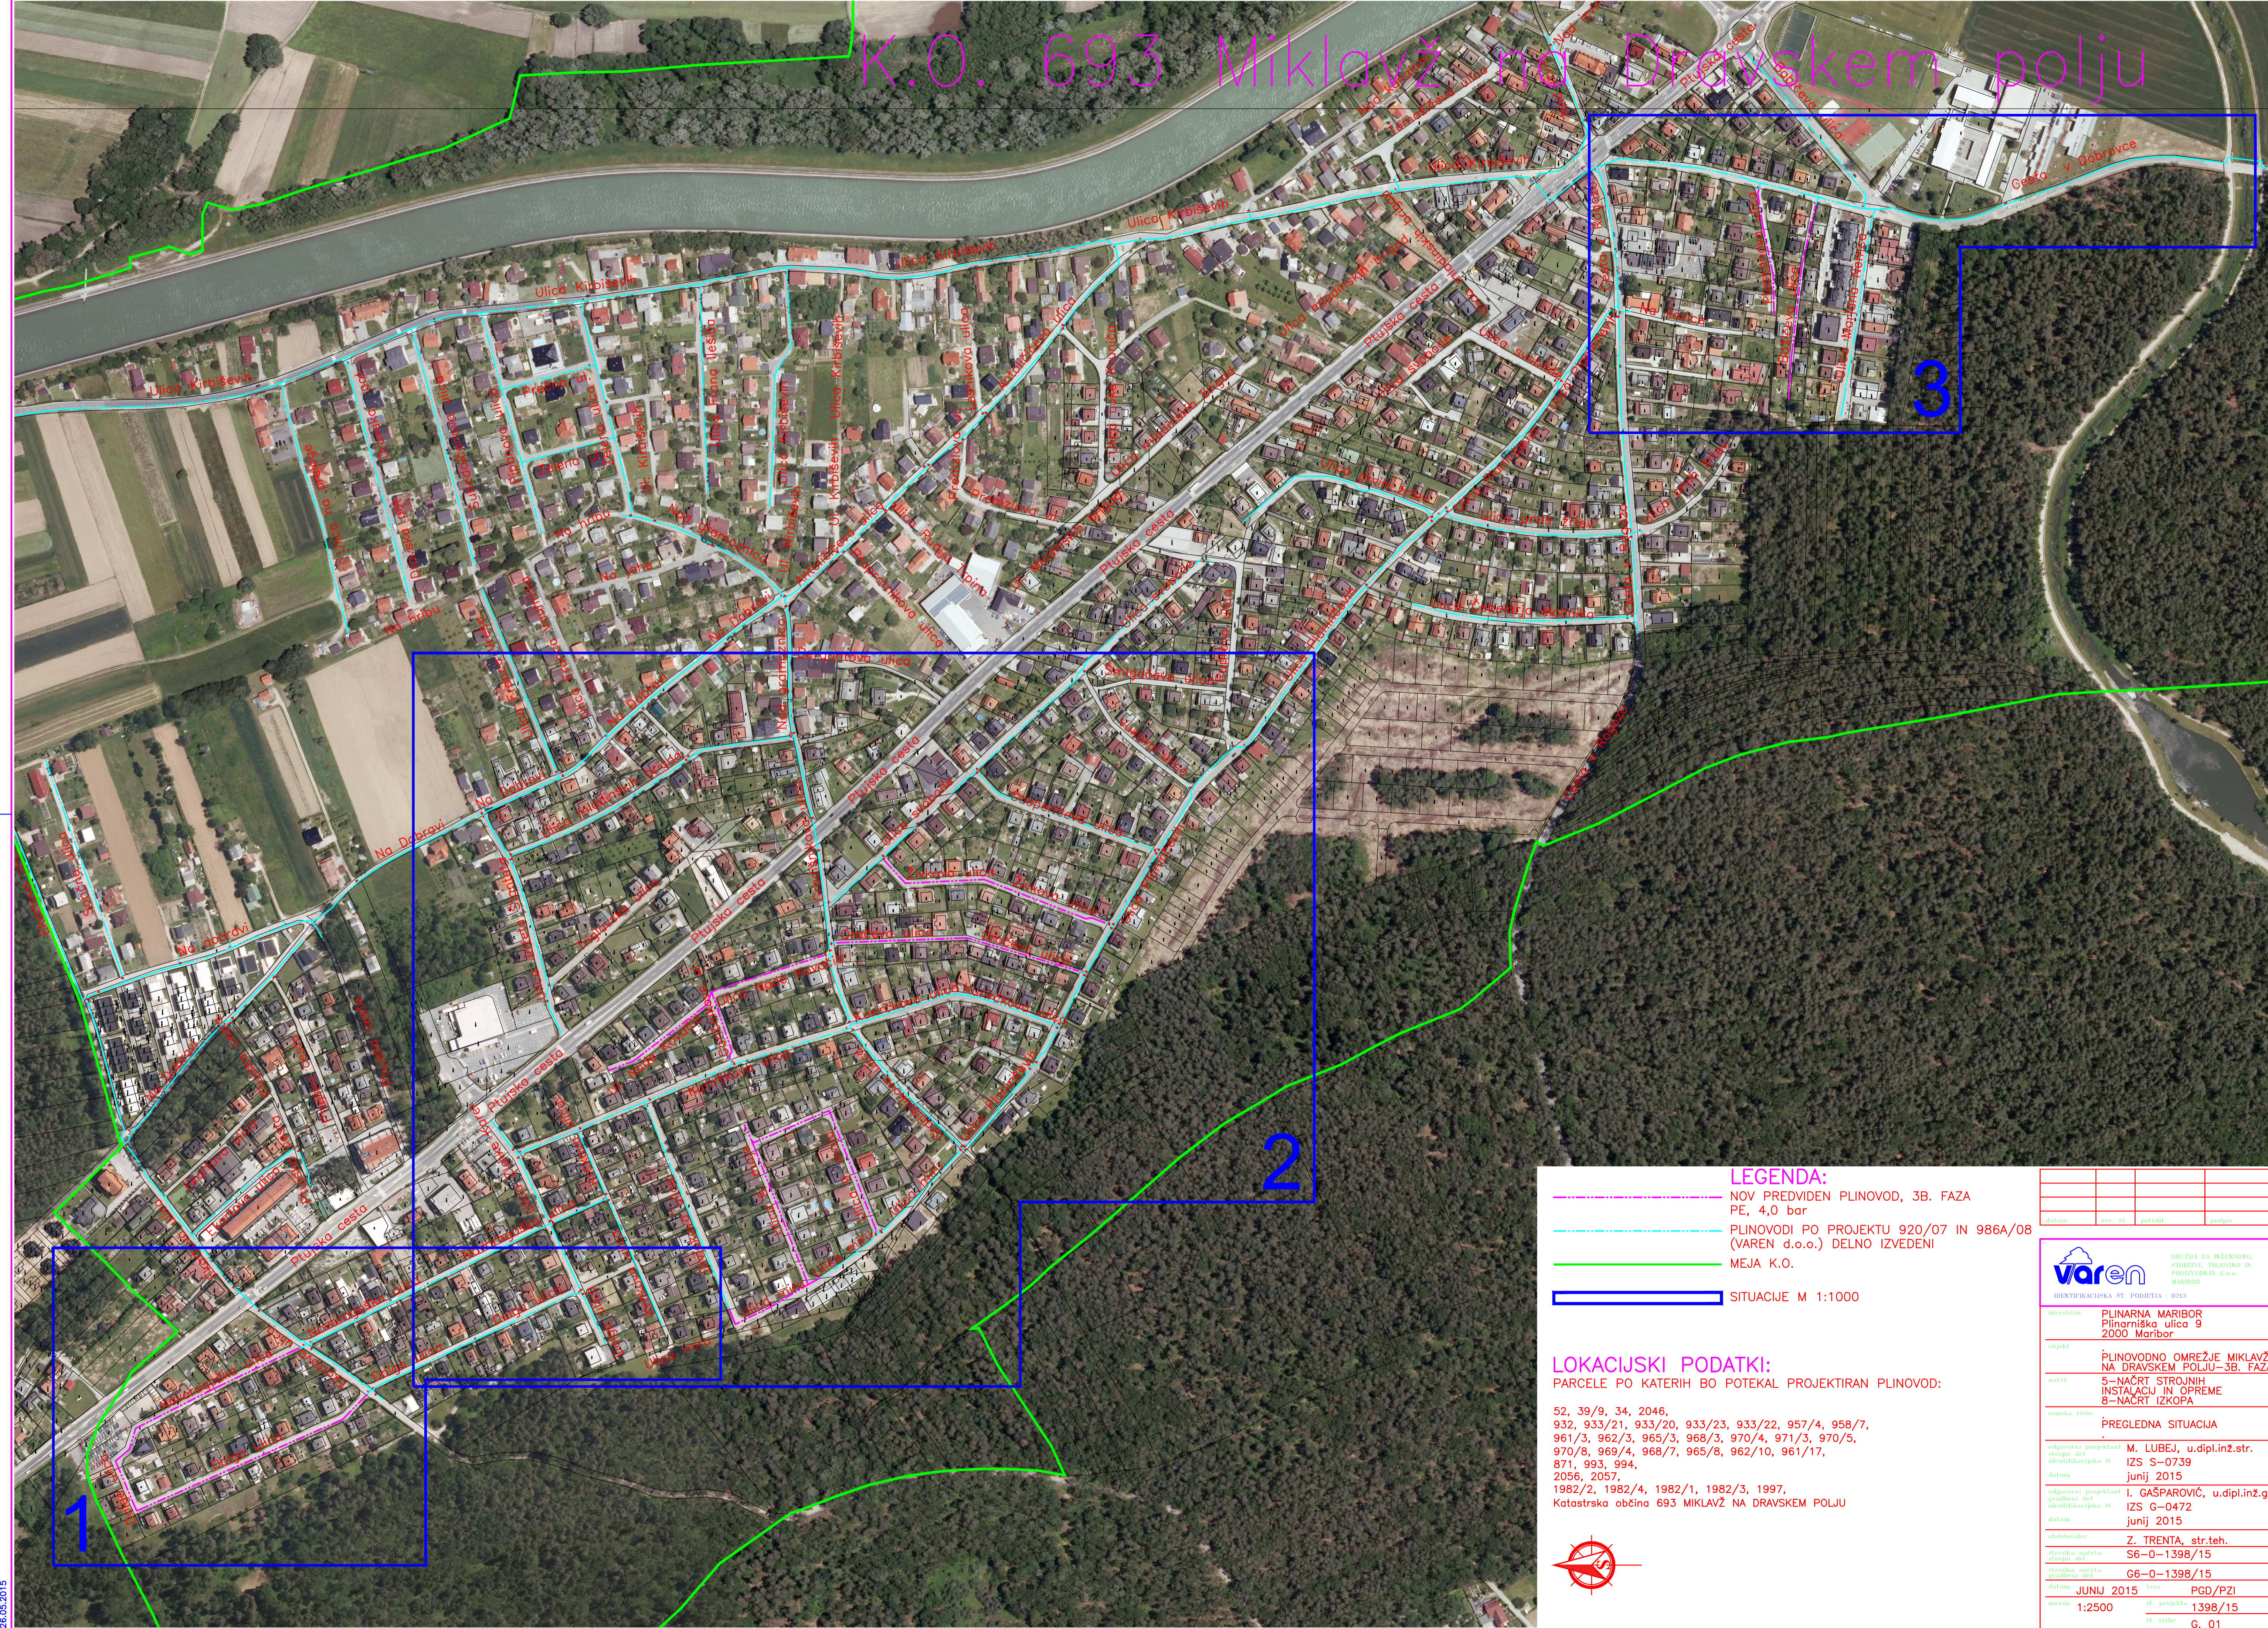

LEGENDA:

- NOV PREDVIDEN PLINOVOD, 3B. FAZA
PE, 4,0 bar
- PLINOVODI PO PROJEKTU 920/07 IN 986A/08
(VAREN d.o.o.) DELNO IZVEDENI
- MEJA K.O.

SITUACIJE M 1:1000

LOKACIJSKI PODATKI:
 PARCELE PO KATERIH BO POTEKAL PROJEKTIRAN PLINOVOD:

52, 39/9, 34, 2046,
 932, 933/21, 933/20, 933/23, 933/22, 957/4, 958/7,
 961/3, 962/3, 965/3, 968/3, 970/4, 971/3, 970/5,
 970/8, 969/4, 968/7, 965/8, 962/10, 961/17,
 871, 993, 994,
 2056, 2057,
 1982/2, 1982/4, 1982/1, 1982/3, 1997,
 Katastrska občina 693 MIKLAVŽ NA DRAVSKEM POLJU



datum	avt.	potrdil	podpis

IZVEDBA ZA IZVEDENJE STROJNEga PROJEKTA IN PROJEKCIJSKO delo MARIBOR	
IDENTIFIKACIJSKA št. PROJEKTA	0215
investitor	PLINARNA MARIBOR Plinariška ulica 9 2000 Maribor
objekt	PLINOVODNO OMREŽJE MIKLAVŽ NA DRAVSKEM POLJU-3B. FAZA
vrsta	5-NACRT STROJNINE 8-NACRT IZKOPA
vrsta dela	PREGLEDNA SITUACIJA
odgovorni projektant strojni del	M. LUBEJ, u.dipl.inž.str.
identifikacijska št.	IZS S-0739
datum	junij 2015
odgovorni projektant gradbeni del	I. GAŠPAROVIČ, u.dipl.inž.gr.
identifikacijska št.	IZS G-0472
datum	junij 2015
odgovornik	Z. TRENTA, str.teh.
identifikacijska št.	S6-0-1398/15
identifikacijska št.	G6-0-1398/15
datum	JUNIJ 2015
vrsta	PGD/PZI
merilo	1:2500
št. projekta	1398/15
št. vrsta	G. 01