


Oznaka	Y	X
robniki levo		
RL.1	418705,09	74146,68
RL.2	418680,04	74159,75
RL.3	418673,97	74163,13
RL.4	418668,72	74168,44
RL.5	418653,01	74178,30
RL.6	418626,10	74179,58
RL.7	418617,97	74177,11
RL.8	418604,45	74174,01
RL.9	418595,12	74171,07
RL.10	418584,92	74163,62
RL.11	418580,96	74160,99
RL.12	418558,57	74148,45
robniki desno		
RD.1	418540,59	74145,98
RD.2	418523,24	74148,41
RD.3	418519,44	74150,36
RD.4	418501,30	74163,84
RD.5	418517,94	74204,44
RD.6	418522,72	74208,99

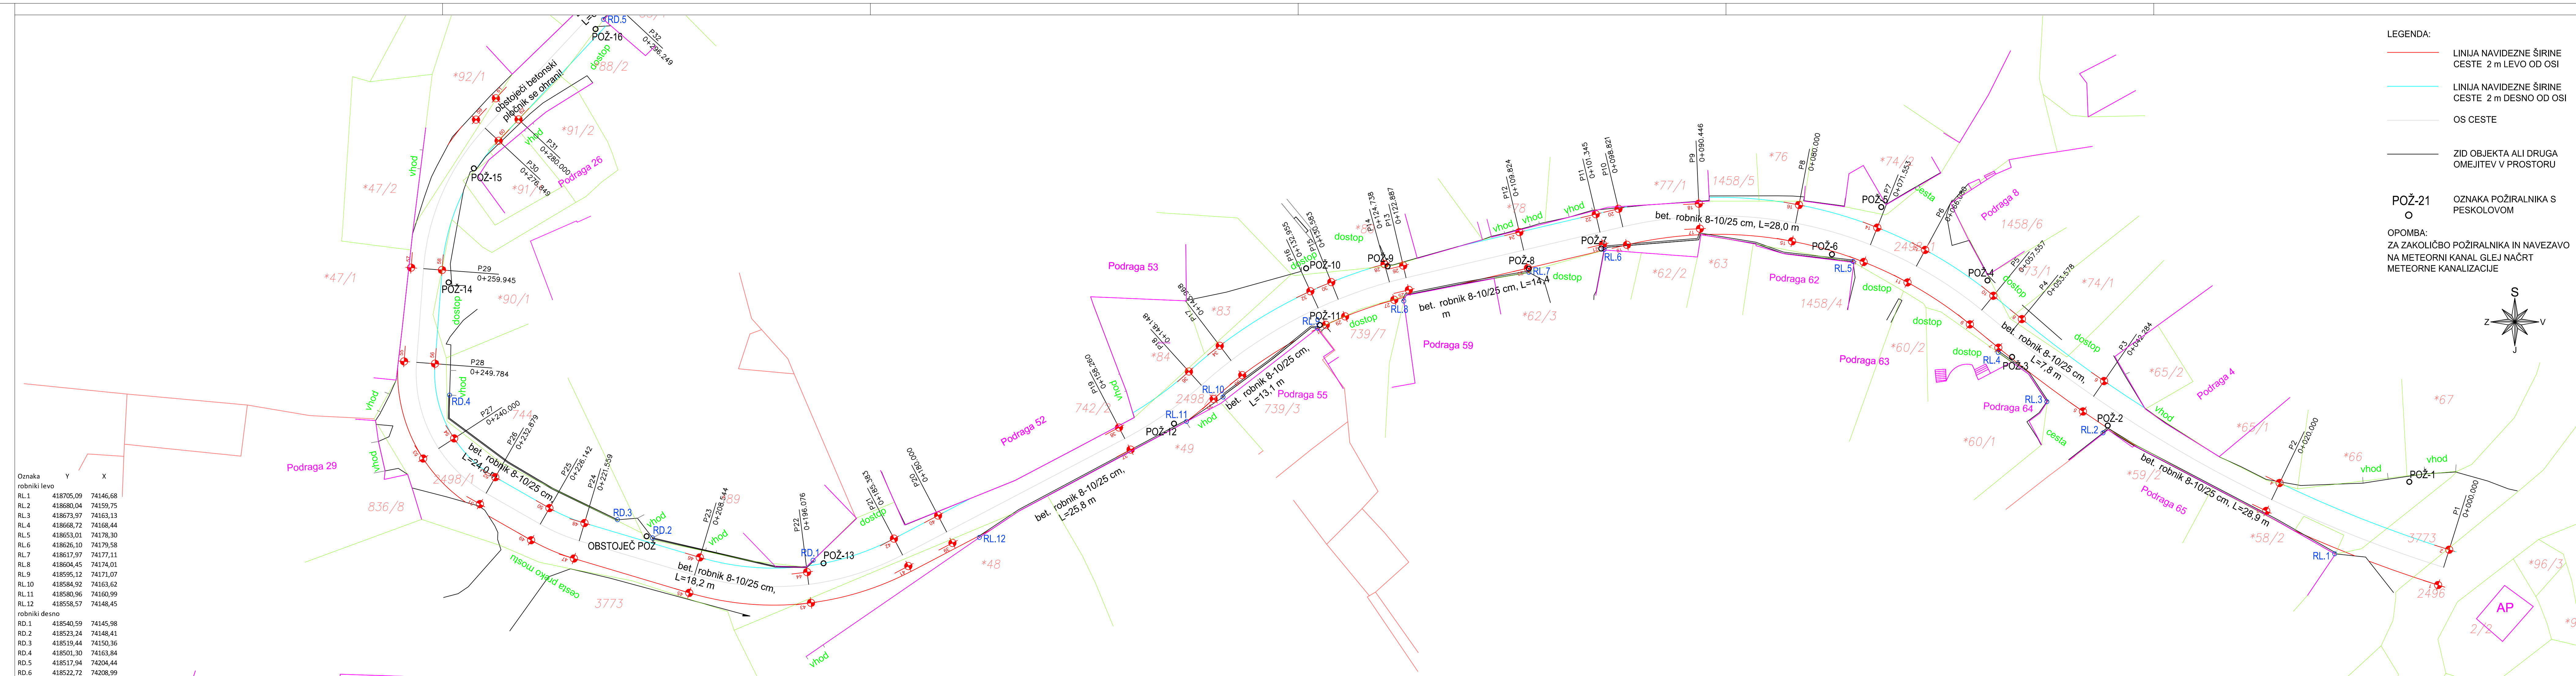

- LEGENDA:**
- LINIJA NAVIDEZNE ŠIRINE CESTE 2 m LEVO OD OSI
 - LINIJA NAVIDEZNE ŠIRINE CESTE 2 m DESNO OD OSI
 - OS CESTE
 - ZID OBJEKTA ALI DRUGA OMEJITEV V PROSTORU
 - POŽ-21 OZNAKA POŽIRALNIKA S PESKOLOVOM
- OPOMBA:**
ZA KAZALOČBO POŽIRALNIKA IN NAVEZAVO NA METEORNI KANAL GLEJ NAČRT METEORNE KANALIZACIJE

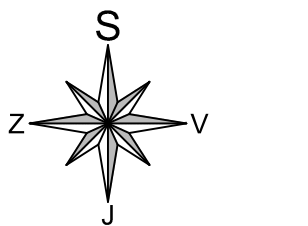


Tabela zakolcbehih točk

ST. TOCKE	X	Y	Z
1	418716,26	74143,31	168,75
2	418717,46	74147,13	168,85
3	418697,68	74151,32	168,96
4	418699,13	74154,34	169,04
5	418677,88	74162,07	169,66
6	418680,16	74165,36	169,76
7	418668,73	74168,96	170,10
8	418671,27	74172,06	170,20
9	418665,66	74171,49	170,40
10	418668,19	74174,58	170,50
11	418659,08	74175,92	171,02
12	418661,01	74179,43	171,16
13	418654,14	74178,24	171,46
14	418655,60	74181,96	171,60
15	418646,42	74180,47	172,09
16	418647,17	74184,40	172,23
17	418636,46	74181,83	172,66
18	418636,34	74184,52	172,75
19	418628,57	74180,08	172,97
20	418627,66	74183,98	173,07
21	418625,97	74180,14	173,11
22	418625,29	74183,40	173,20
23	418617,86	74177,57	173,61
24	418616,95	74181,46	173,71
25	418605,00	74175,21	174,42
26	418604,38	74177,84	174,49
27	418603,42	74174,14	174,52
28	418602,37	74178,00	174,62
29	418598,11	74172,34	174,83
30	418596,61	74176,05	174,93
31	418596,02	74171,44	174,94
32	418594,35	74175,07	175,04
33	418586,98	74165,99	175,30
34	418584,56	74169,17	175,40
35	418583,90	74163,43	175,41
36	418581,22	74166,39	175,51
37	418574,91	74157,95	175,68
38	418573,66	74160,34	175,74
39	418555,66	74147,86	176,19
40	418554,10	74150,83	176,27

Tabela zakolcbehih točk

ST. TOCKE	X	Y	Z
41	418550,89	74145,36	176,19
42	418549,33	74148,33	176,19
43	418540,36	74141,38	176,28
44	418539,94	74144,71	176,19
45	418527,20	74142,46	176,48
46	418528,35	74146,29	176,38
47	418514,73	74146,18	176,87
48	418515,87	74150,01	176,77
49	418510,11	74148,15	177,05
50	418512,09	74151,63	176,95
51	418504,58	74152,06	177,31
52	418506,24	74154,97	177,23
53	418498,44	74156,98	177,73
54	418501,79	74159,16	177,63
55	418496,38	74167,48	178,60
56	418499,72	74167,23	178,51
57	418497,14	74177,61	179,63
58	418500,48	74177,36	179,55
59	418504,15	74183,62	181,35
60	418506,60	74181,34	181,26
61	418506,30	74185,93	181,65
62	418508,75	74183,64	181,56
63	418517,39	74207,81	183,04
64	418519,46	74205,88	182,97
65	418518,51	74210,77	183,46
66	418522,23	74209,30	183,30
67	418519,14	74214,45	183,98
68	418523,01	74214,81	183,78
69	418515,86	74220,11	184,93
70	418518,26	74223,11	184,83
71	418509,17	74225,13	185,94
72	418511,57	74228,33	185,84
73	418500,97	74231,97	187,20
74	418503,69	74234,90	187,10
75	418495,02	74237,50	187,96
76	418497,74	74240,43	187,86
77	418490,65	74241,55	0,00
78	418493,37	74244,48	0,00
79	418485,91	74245,95	188,42
80	418488,63	74248,88	188,32

Narobnik: OBČINA VIPAVA, Glavni trg 15, 5271 Vipava

di DETALJ INFRASTRUKTURA

Drugi informacijski doc. št. 05.36.550.13
 Na področju št. 05.36.550.14
 5271 Vipava
 Slovenija
 info@detalj.eu
 www.detalj.eu

INFRASTRUKTURA V PODRAGI

Odgovorni vodja projekta	Mitja Lavrenčič dipl. inž. grad	id. št. IZS	G - 1642	podpis		Vrsta in št. načrta:	3 - NAČRT GRADBENIH KONSTRUKCIJ IN DRUGI GRADBENI NAČRTI št. 16/04 G
Odgovorni projektant	Mitja Lavrenčič dipl. inž. grad		G - 1642			Načrtna vsebina lista	
Izdavatelj	Mitja Lavrenčič dipl. inž. grad		G - 1642			GRADBENA SITUACIJA CESTE - delno	
Sodelavec:	Kristjan Cizara u.d.i.g.						
Vrsta projekta:	PZI	št. projekta:	16/04	datum:	marec 2016	merilo:	1:250
						število lista:	12