


GEODETSKI NAČRT OBSTOJEČEGA STANJA ZEMLJIŠČA
M 1:500

K.o. Rogaška Slatina

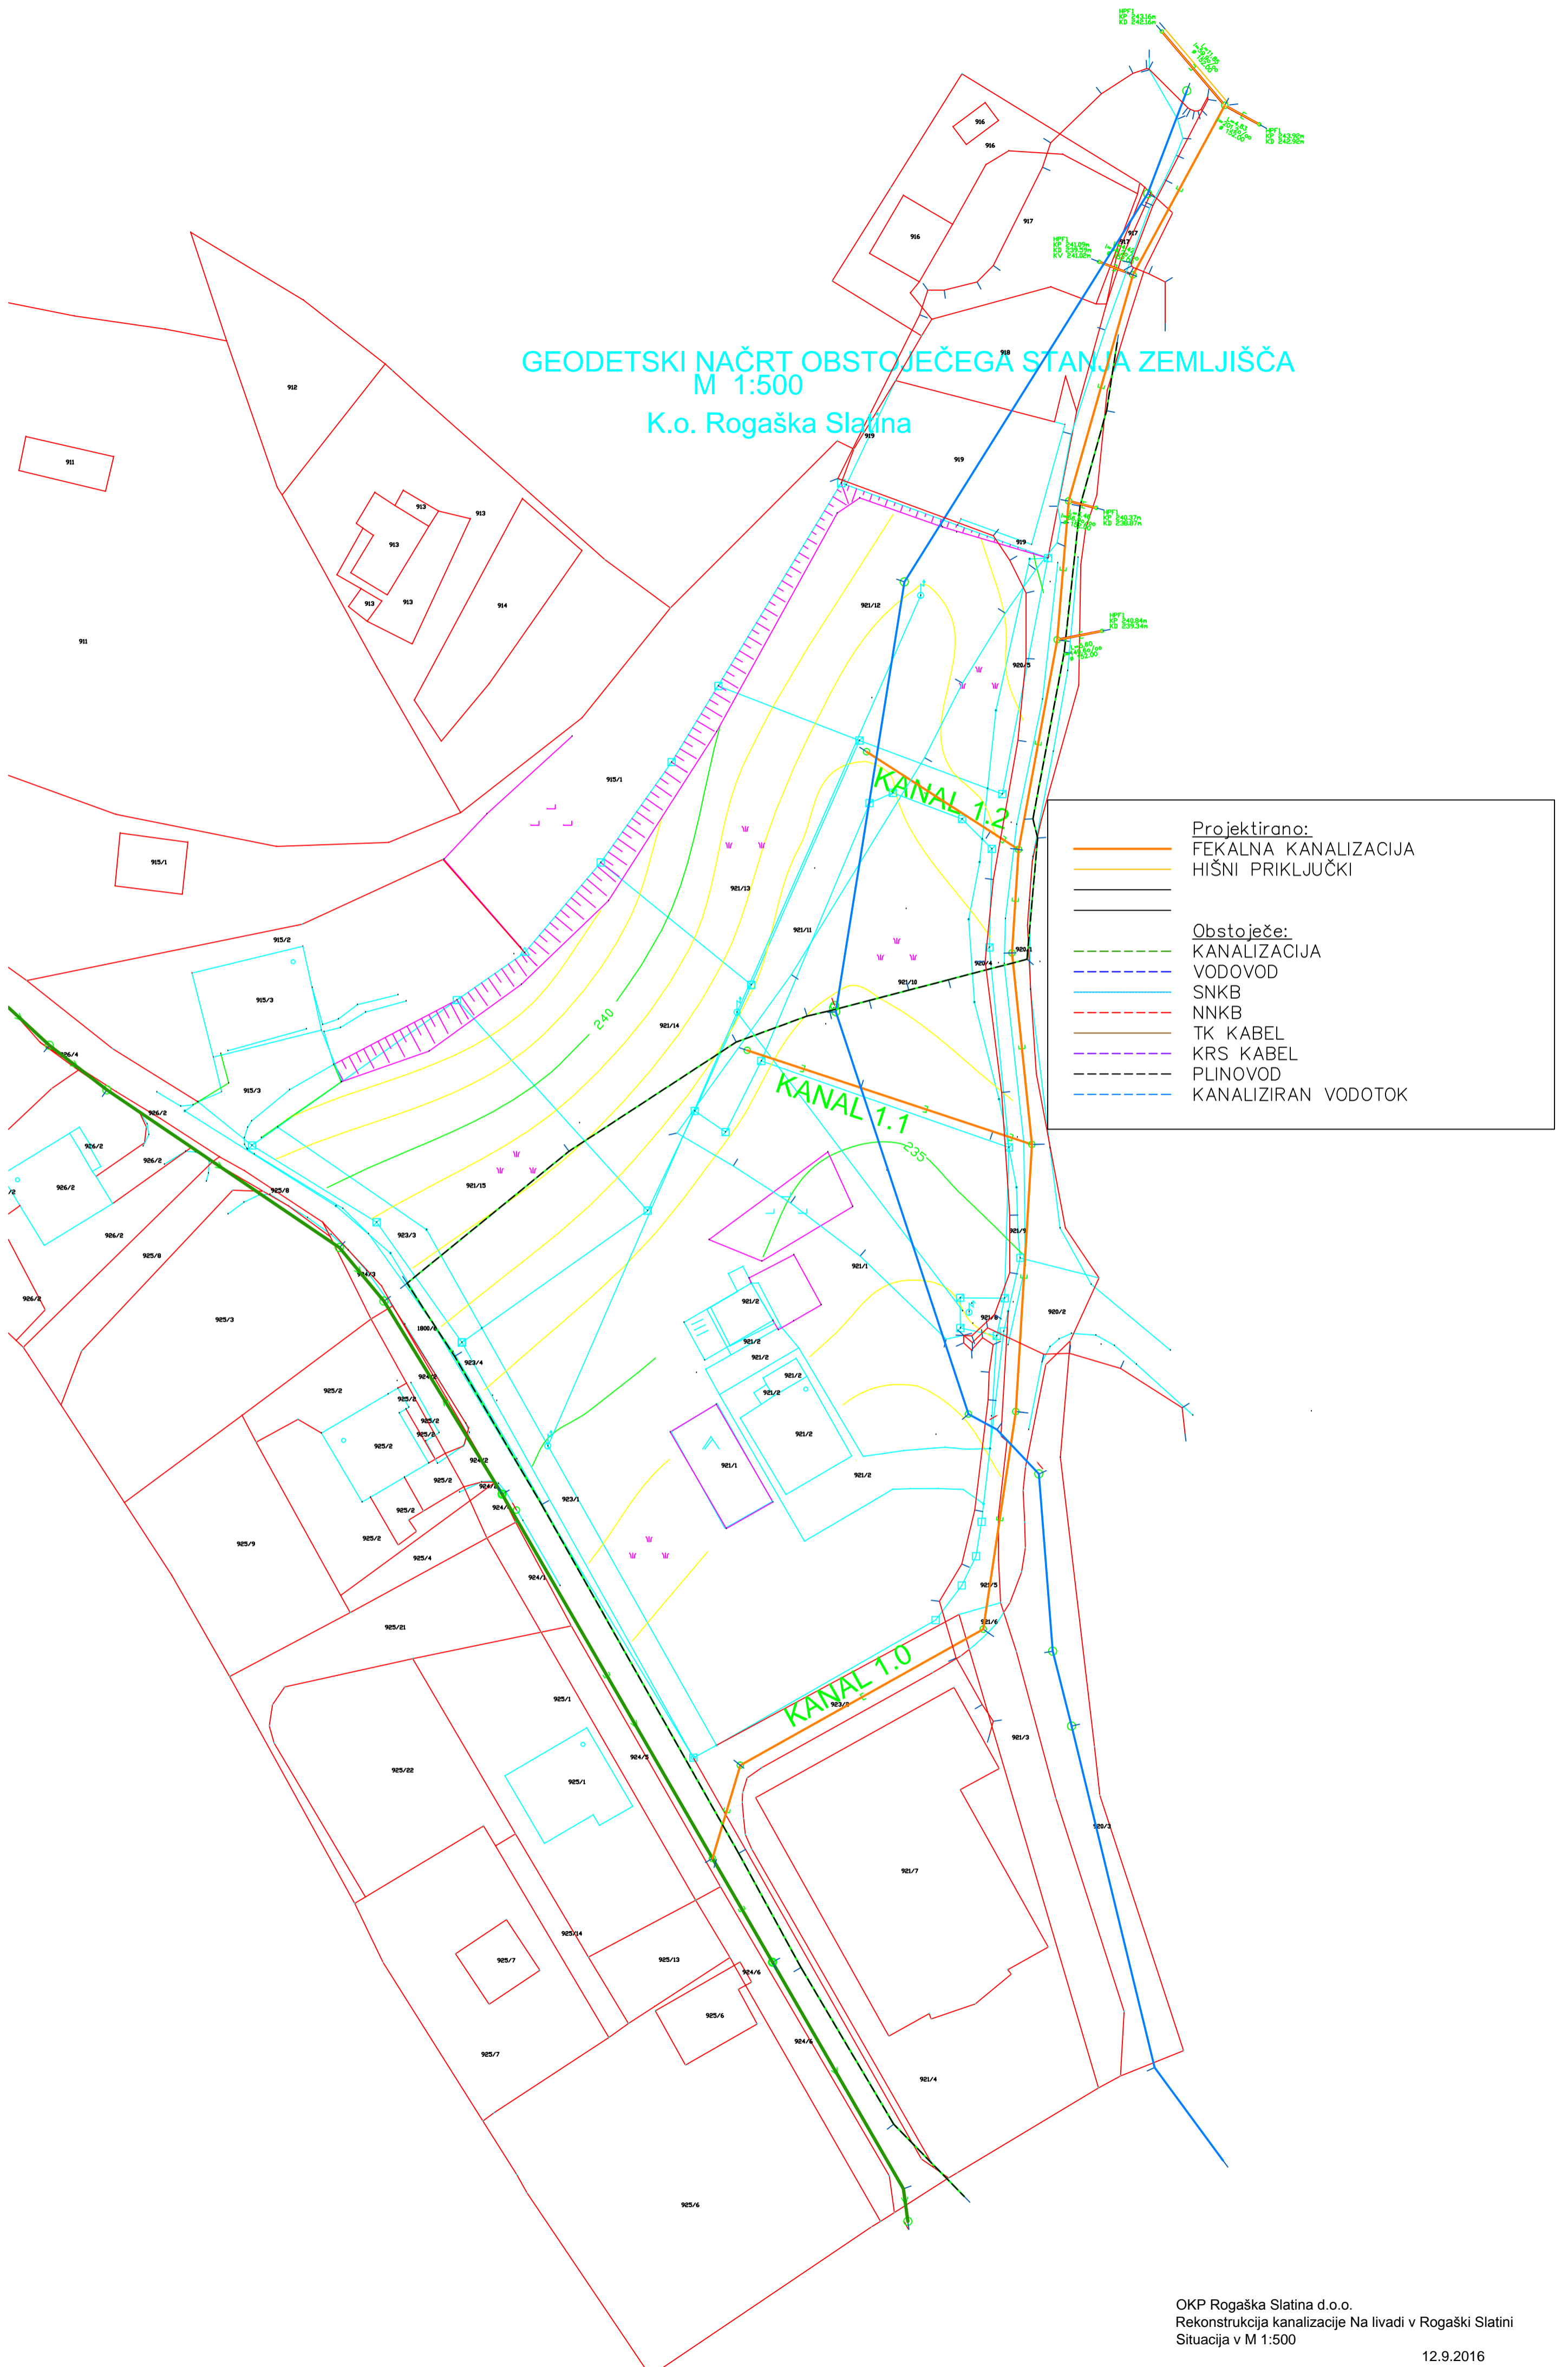

	Projektirano:
	FEKALNA KANALIZACIJA
	HIŠNI PRIKLJUČKI
	Obstoječe:
	KANALIZACIJA
	VODOVOD
	SNKB
	NNKB
	TK KABEL
	KRS KABEL
	PLINOVOD
	KANALIZIRAN VODOTOK