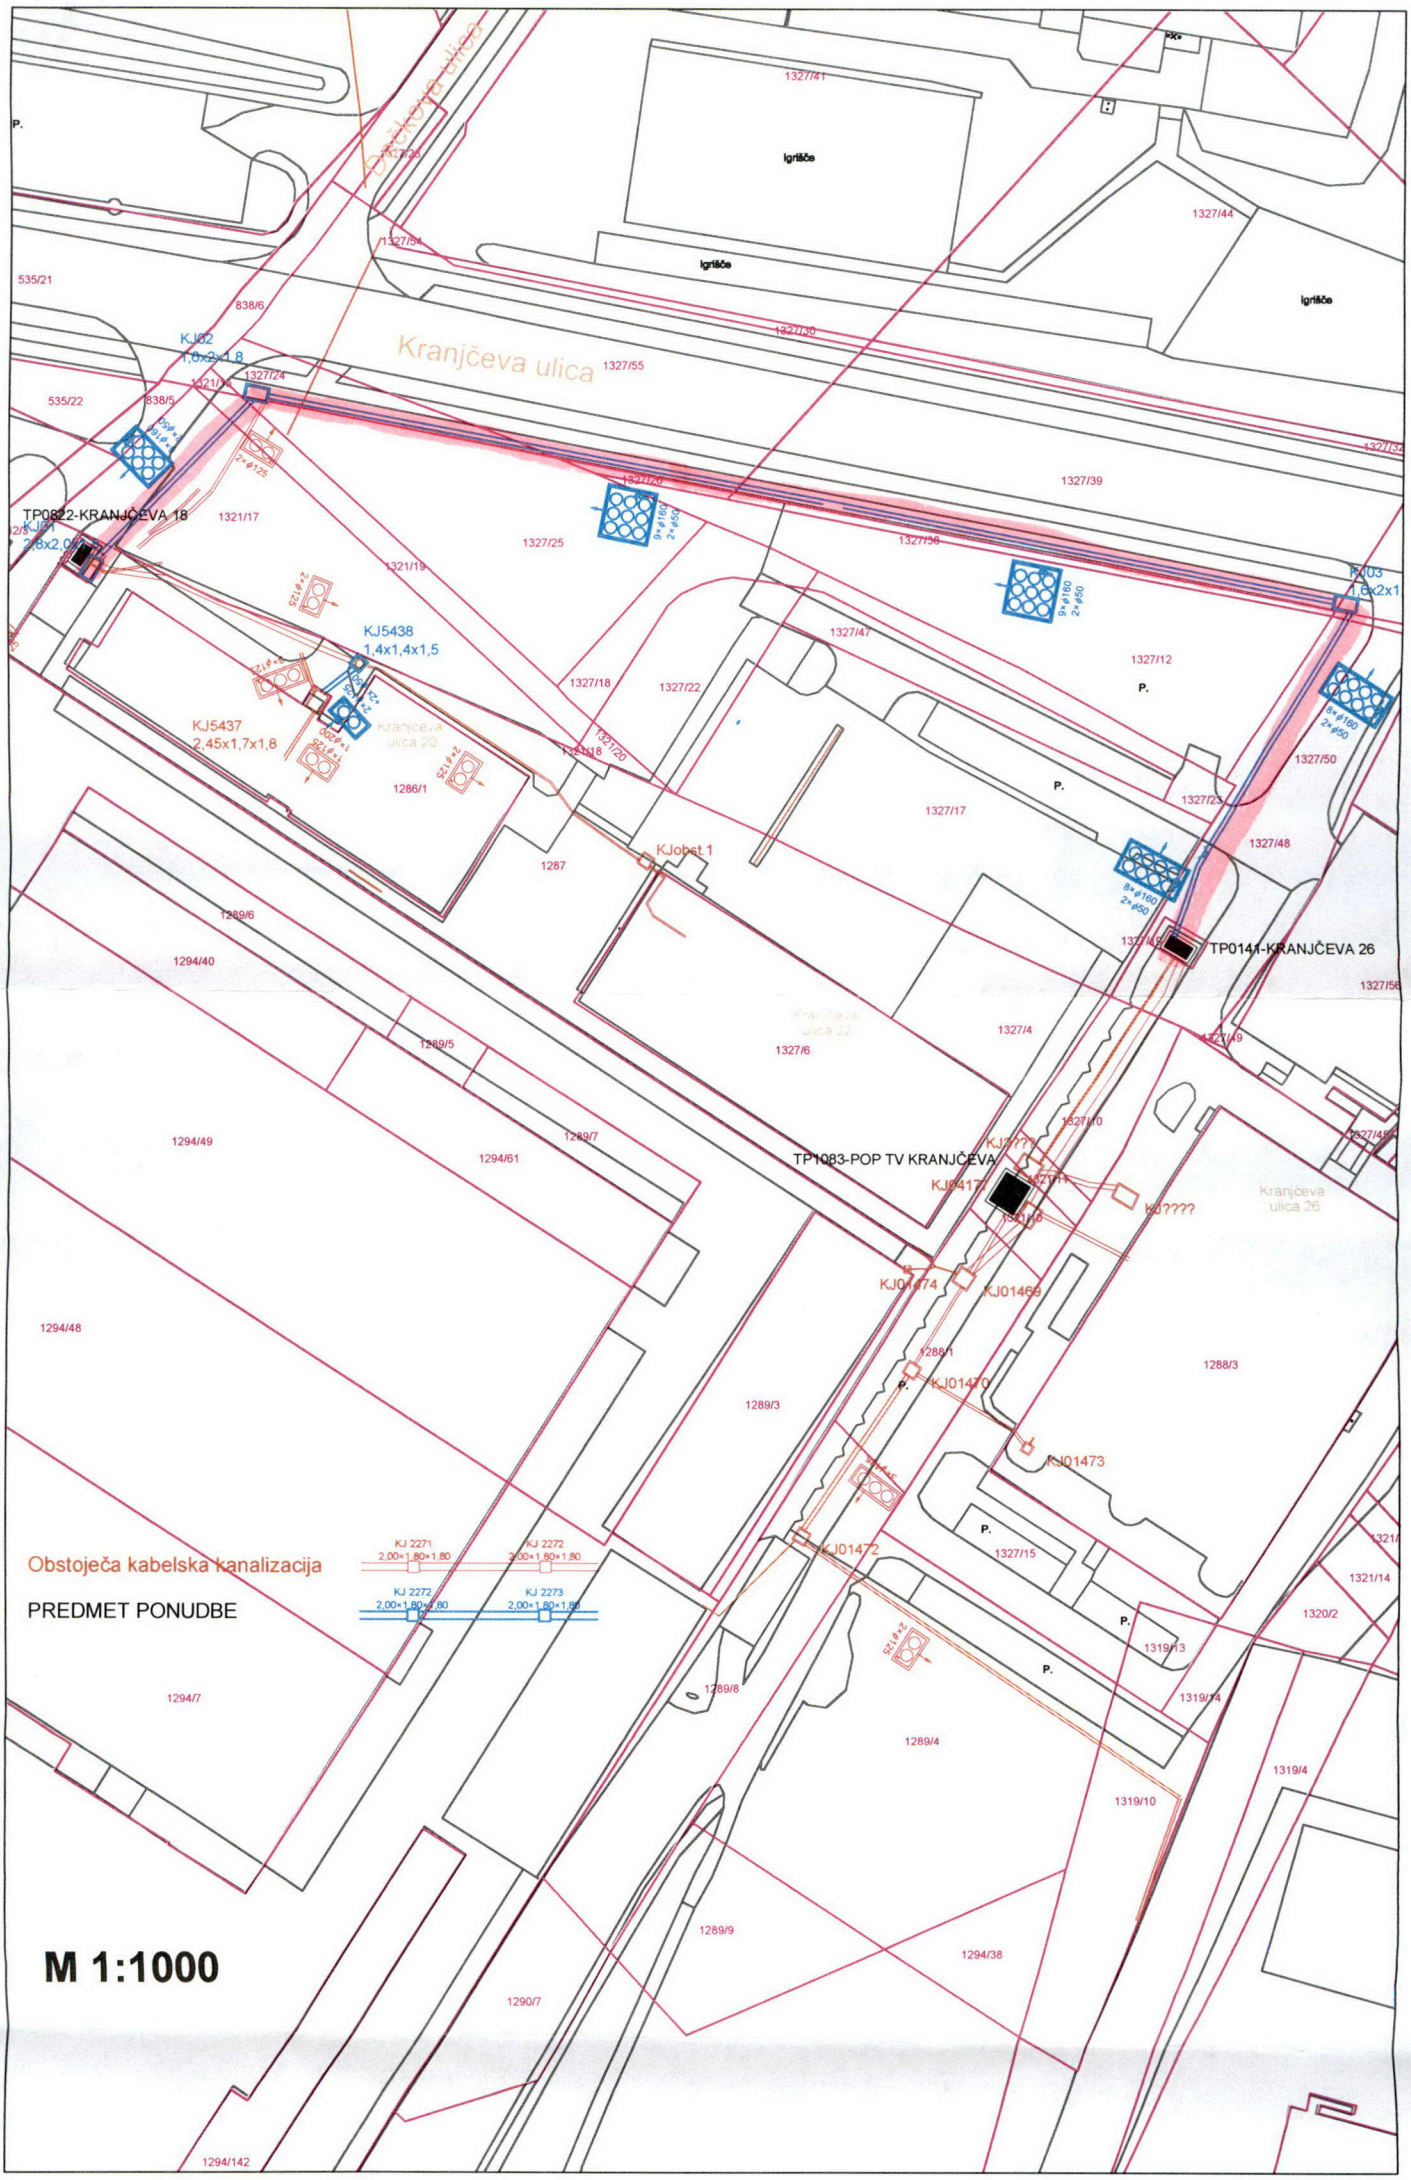
Kranjčeva ulica
Kranjčeva ulica 20
Kranjčeva ulica 22
Kranjčeva ulica 26
Igrišče
Igrišče
Igrišče
PK
TP0822-KRANJČEVA 18
KJ02
1,6x2x1,8
KJ01
2,6x2,0
KJ5438
1,4x1,4x1,5
KJ5437
2,45x1,7x1,8
KJobst 1
KJ03
1,6x2x1
TP0141-KRANJČEVA 26
TP1083-POP TV KRANJČEVA
KJ????
KJ01474
KJ01469
KJ01470
KJ01473
KJ01472
KJ 2271
2,00×1,80×1,80
KJ 2272
2,00×1,80×1,80
KJ 2272
2,00×1,80×1,80
KJ 2273
2,00×1,80×1,80
Obstoječa kabelska kanalizacija
PREDMET PONUDBE
M 1:1000