

LEGENDA



OBSTOJEČE

- SZ GR ZEMELJSKA
- SZ GR ZRAČNA
- SZ GR TIR OS
- METEORNA KANALIZACIJA
- FEKALNA KANALIZACIJA
- VODOVOD
- TELEKOM
- JAVNA RAZSVETLJAVA
- ELEKTRIKA NN
- ELEKTRIKA SN
- TOPLOVOD

NOVO

- PLIN
- SZ IDP ZEMELJSKA
- VODOVOD
- JAVNA RAZSVETLJAVA
- TELEKOM

Sprememba:	Opis spremembe:	Datum:	Odg. projektant:
		ENERGETIKA LJUBLJANA d.o.o., Verovškova 62, 1000 Ljubljana	
Investitor:	ENERGETIKA LJUBLJANA d.o.o., Verovškova 62, Ljubljana		
Naziv objekta:	GRADNJA PLINOVODA ŠKOFIČICA - GROSUPLJE 1. FAZA		
Načrt:	NAČRT PLINOVODNEGA OMREŽJA	Vrsta projekta:	IDZ
Odg. vodja projekta	Ime in priimek	Ident. št. IZS	Naslov risbe: SITUACIJA 6
Odg. projektant:	T. VRHOVC, d.i.s.	S-1516	
Projektant:	T. VRHOVC, d.i.s.	S-1516	Št. projekta: S 5000/21898
Sodelavec:	/	/	Št. načrta: S 5000/21898
Datum izdelave:	april 2016	Merilo:	M 1:500
		Št. risbe:	4,7

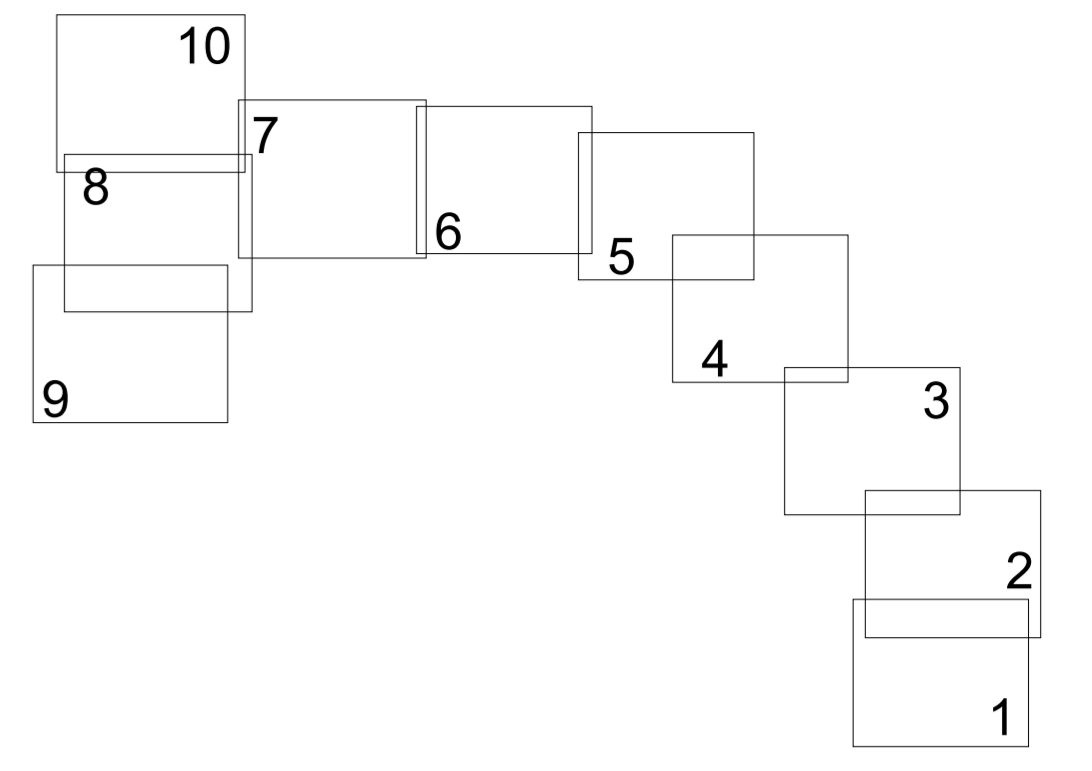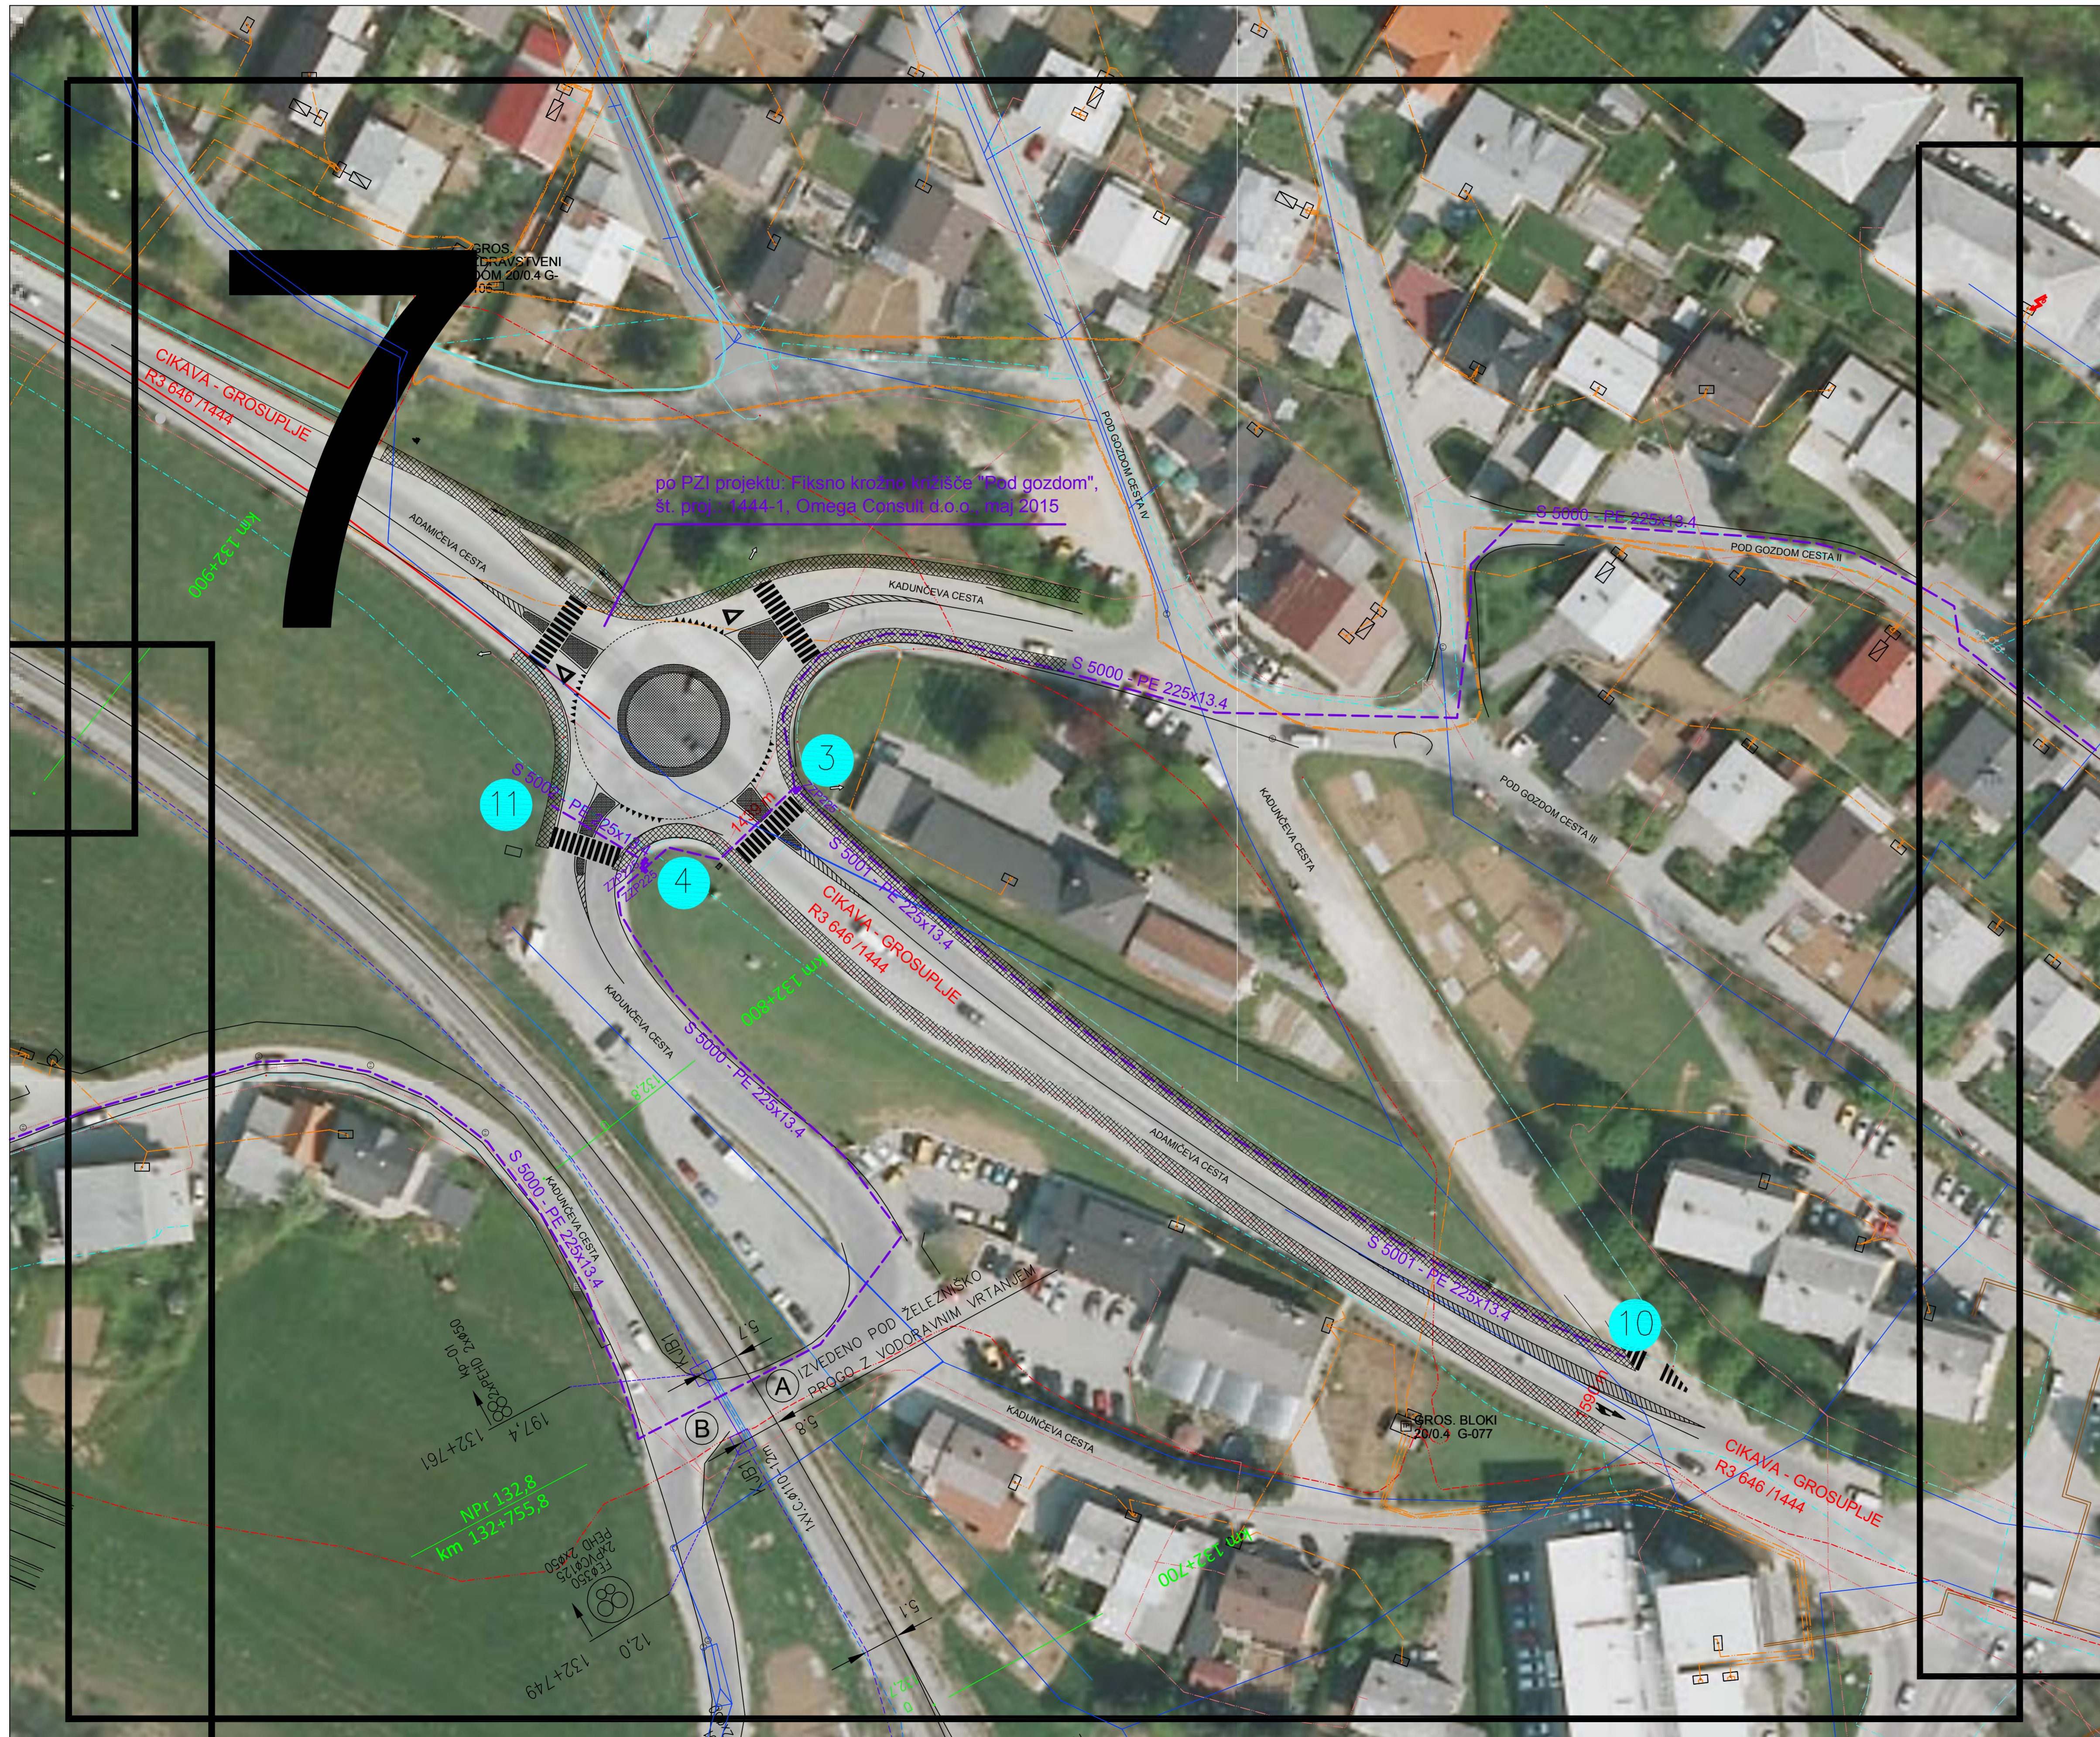

LEGENDA

OBSTOJEČE

- SZ GR ZEMELJSKA
- SZ GR ZRAČNA
- SZ GR TIR OS
- METEORNA KANALIZACIJA
- FEKALNA KANALIZACIJA
- VODOVOD
- TELEKOM
- JAVNA RAZSVETLJAVA
- ELEKTRIKA NN
- ELEKTRIKA SN
- TOPLOVOD

NOVO


- PLIN
- SZ IDP ZEMELJSKA
- VODOVOD
- JAVNA RAZSVETLJAVA
- TELEKOM

Sprememba:		Opis spremembe:		Datum:		Odg. projektant:	
ENERGETIKA LJUBLJANA d.o.o. , Verovškova 62, 1000 Ljubljana							
Investitor:		ENERGETIKA LJUBLJANA d.o.o., Verovškova 62, Ljubljana					
Naziv objekta:		GRADNJA PLINOVODA ŠKOFLJICA - GROSUPLJE 1. FAZA					
Načrt:		NAČRT PLINOVODNEGA OMREŽJA				Vrsta projekta:	
						IDZ	
Odg. vodja projekta:		T. VRHOVC, d.i.s.		Ident. št. IZS:		S-1516	
Odg. projektant:		T. VRHOVC, d.i.s.		Ident. št. IZS:		S-1516	
Projektant:		T. VRHOVC, d.i.s.		Ident. št. IZS:		S-1516	
Sodelavec:		/		Št. projekta:		S 5000/21898	
Datum izdelave:		april 2016		Št. načrta:		S 5000/21898	
				Merilo:		M 1:500	
				Št. risbe:		4.8	

SITUACIJA 7

8

po IDP projektu, št. proj.: 423/15, Cestni inženiring d.o.o., november 2015, Nova povezovalna cesta z nadvozom čez reg. železniško progo Ljubljana - Metlika - d.m. s priključkom na reg. cesto R3 646/1444 Okava - Grosuplje in na LC 111231 Kadunčeva cesta

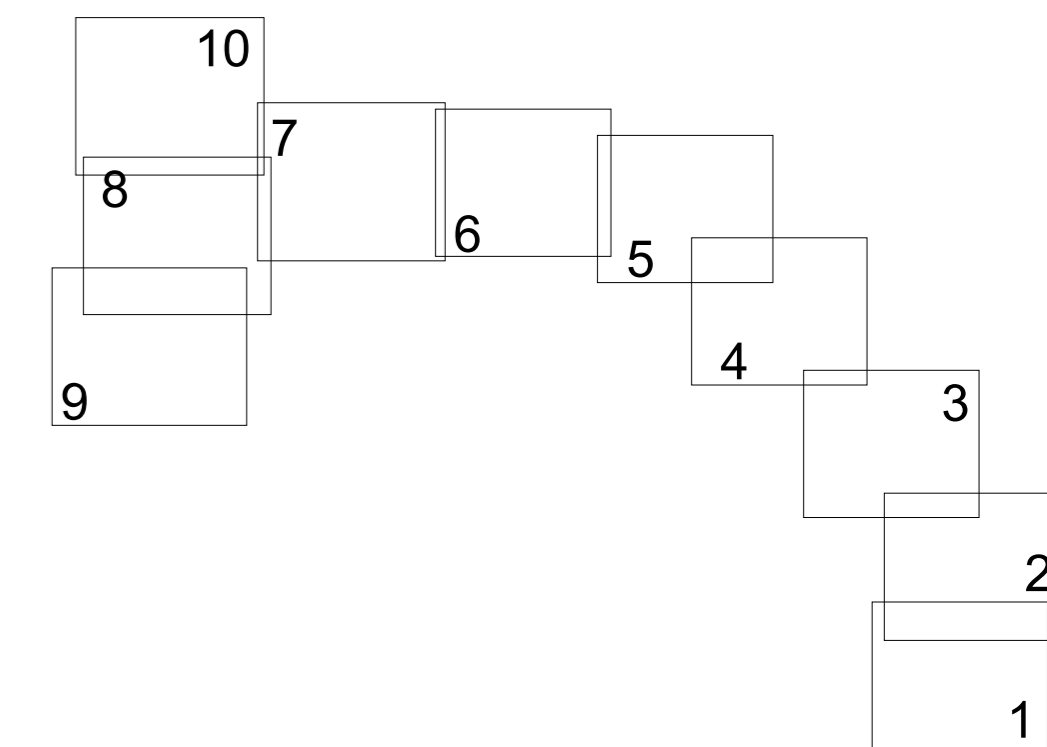

LEGENDA


OBSTOJEČE

- SZ GR ZEMELJSKA
- SZ GR ZRAČNA
- SZ GR TIR OS
- METEORNA KANALIZACIJA
- FEKALNA KANALIZACIJA
- VODOVOD
- TELEKOM
- JAVNA RAZSVETLJAVA
- ELEKTRIKA NN
- ELEKTRIKA SN
- TOPLOVOD


NOVO

- PLIN
- SZ IDP ZEMELJSKA
- VODOVOD
- JAVNA RAZSVETLJAVA
- TELEKOM

Sprememba:		Opis spremembe:		Datum:		Odg. projektant:	
				ENERGETIKA LJUBLJANA d.o.o., Verovškova 62, 1000 Ljubljana			
Investitor:		ENERGETIKA LJUBLJANA d.o.o., Verovškova 62, Ljubljana					
Naziv objekta:		GRADNJA PLINOVODA ŠKOFLJICA - GROSUPLJE 1. FAZA					
Načrt:		NAČRT PLINOVODNEGA OMREŽJA				Vrsta projekta: IDZ	
Odg. vodja projekta:		Ime in priimek	Ident. št. IZS	Naslov risbe:			
Odg. projektant:		T. VRHOVC, d.i.s.	S-1516	SITUACIJA 8			
Projektant:		T. VRHOVC, d.i.s.	S-1516				
Sodelavec:		/	/	Št. projekta:	S 5000/21898		
Datum izdelave:		april 2016	/	Št. načrta:	S 5000/21898		
				Merilo:	M 1:500	Št. risbe:	4.9

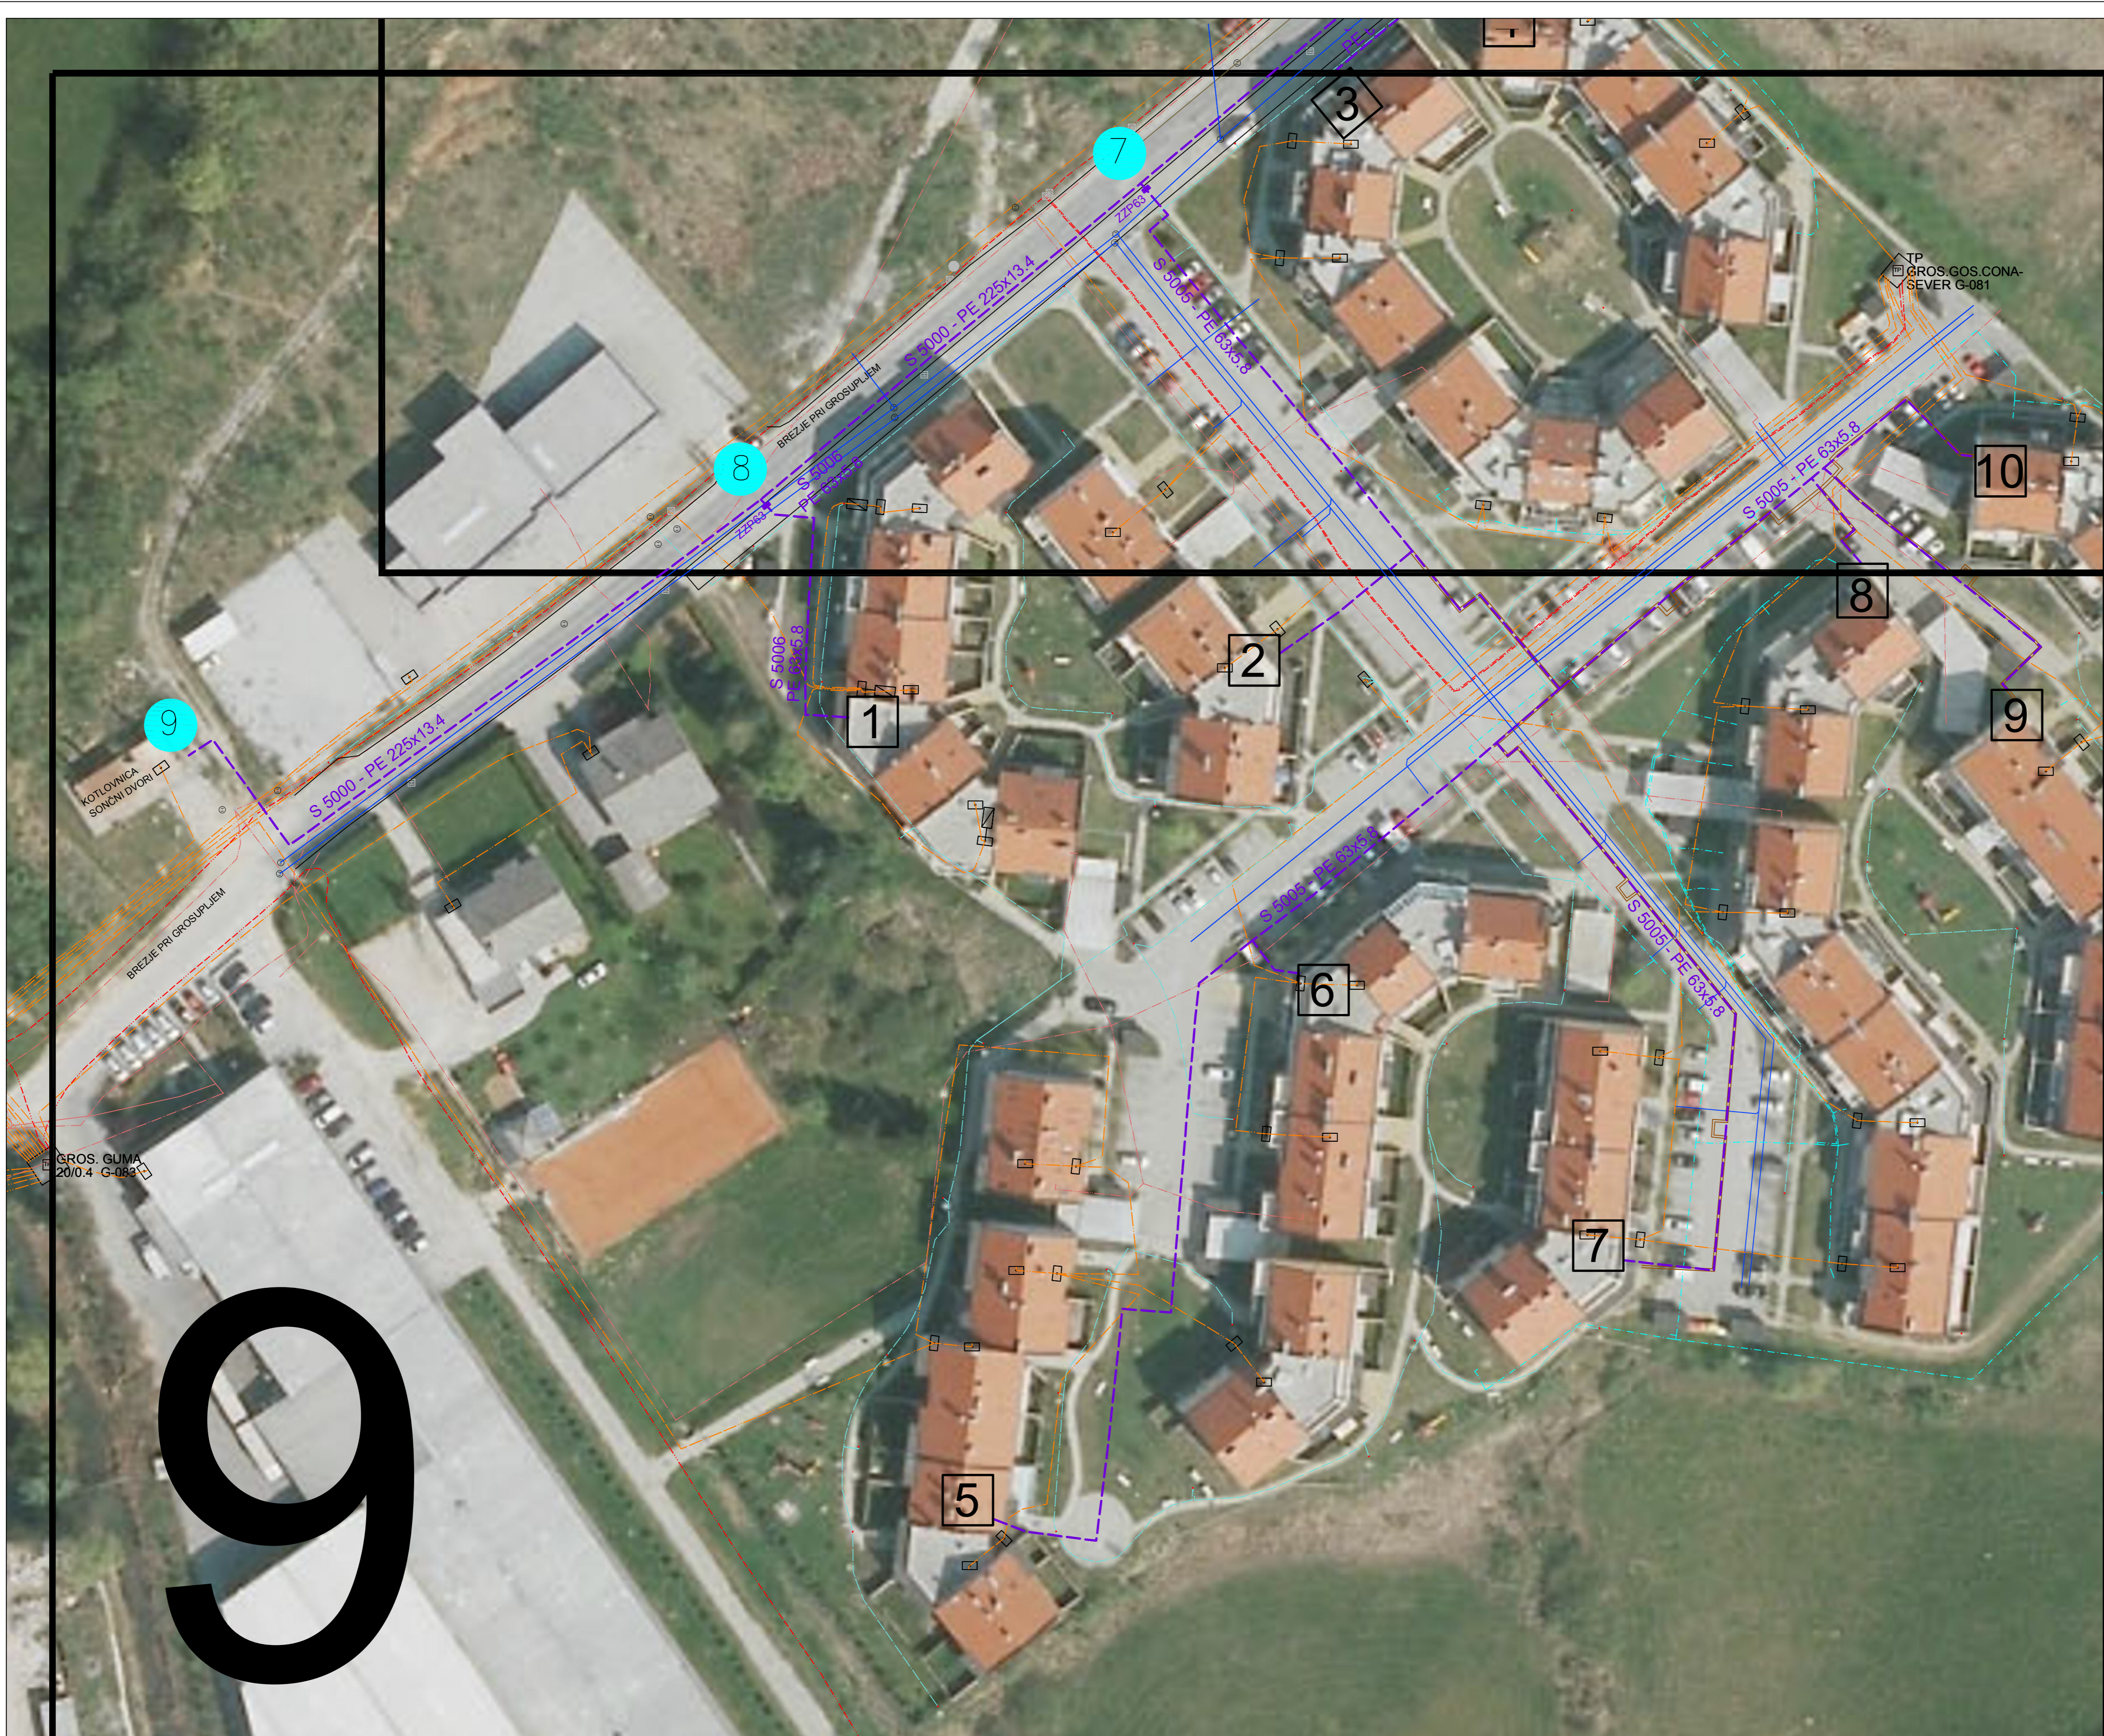

9

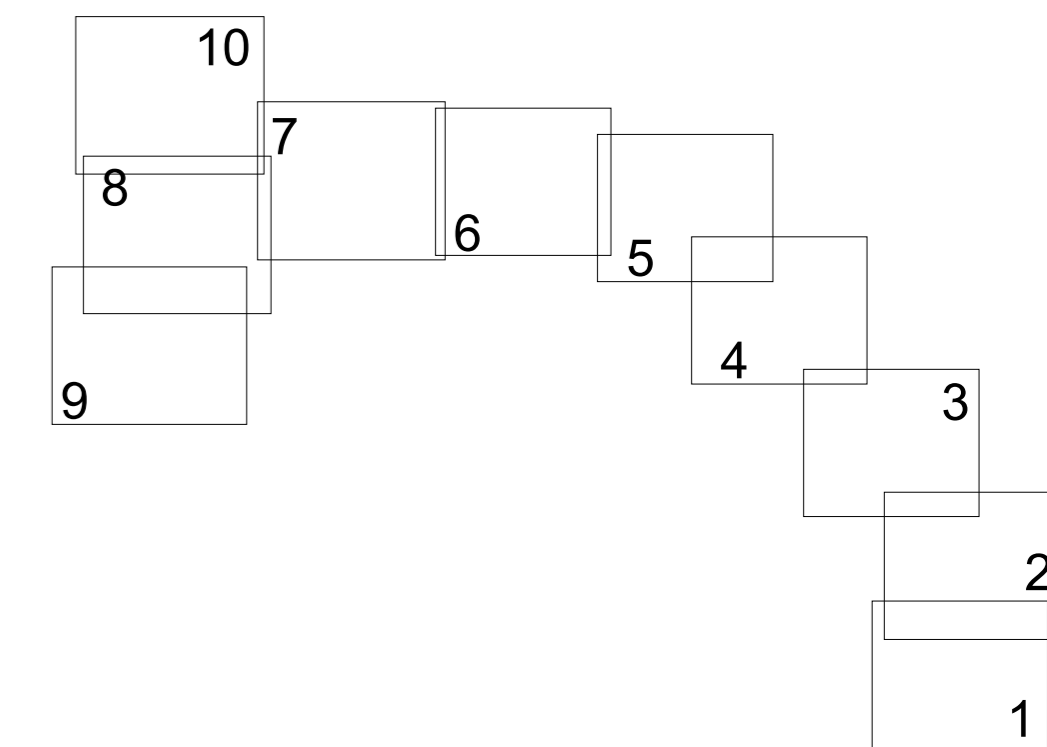

LEGENDA

OBSTOJEČE


- SZ GR ZEMELJSKA
- SZ GR ZRAČNA
- SZ GR TIR OS
- METEORNA KANALIZACIJA
- FEKALNA KANALIZACIJA
- VODOVOD
- TELEKOM
- JAVNA RAZSVETLJAVA
- ELEKTRIKA NN
- ELEKTRIKA SN
- TOPLOVOD

NOVO

- PLIN
- SZ IDP ZEMELJSKA
- VODOVOD
- JAVNA RAZSVETLJAVA
- TELEKOM

Sprememba:	Opis spremembe:	Datum:	Odg. projektant
ENERGETIKA LJUBLJANA d.o.o., Verovškova 62, 1000 Ljubljana		ENERGETIKA LJUBLJANA d.o.o., Verovškova 62, 1000 Ljubljana	
Investor:	ENERGETIKA LJUBLJANA d.o.o., Verovškova 62, Ljubljana		
Naziv objekta:	GRADNJA PLINOVODA ŠKOFLJICA - GROSUPLJE 1. FAZA		
Načrt:	NAČRT PLINOVODNEGA OMREŽJA	Vrsta projekta:	IDZ
Ime in priimek	Ident. št. IZS	Naslov risbe:	
Odg. vodja projekta	T. VRHOVC, d.i.s.	S-1516	SITUACIJA 9
Odg. projektant:	T. VRHOVC, d.i.s.	S-1516	
Projektant:	T. VRHOVC, d.i.s.	S-1516	Št. projekta: S 5000/21898
Sodelavec:	/	/	Št. načrta: S 5000/21898
Datum izdelave:	april 2016	Merilo:	M 1:500
		Št. risbe:	4/10

10

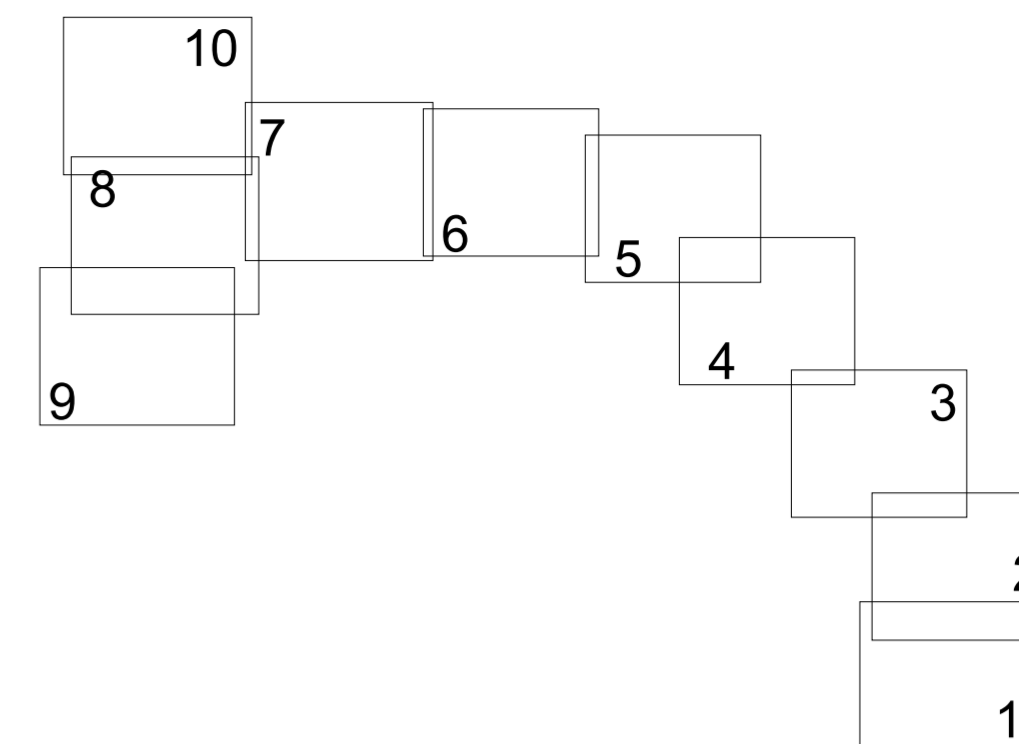

LEGENDA

OBSTOJEČE

SZ GR ZEMELJSKA	
SZ GR ZRAČNA	
SZ GR TIR OS	
METEORNA KANALIZACIJA	
FEKALNA KANALIZACIJA	
VODOVOD	
TELEKOM	
JAVNA RAZSVETLJAVNA	
ELEKTRIKA NN	
ELEKTRIKA SN	
TOPLOVOD	

NOVO

PLIN	
SZ IDP ZEMELJSKA	
VODOVOD	
JAVNA RAZSVETLJAVNA	
TELEKOM	

po IDP projektu, št. proj.: 423/15, Cestni inženiring d.o.o., november 2015, Nova povezovalna cesta z nadvozom čez reg. železniško progo Ljubljana - Metlika - d.m. s priključkom na reg. cesto R3 646/1444 Cikava - Grosuplje in na LC 111231 Kadunčeva cesta

Sprememba:	Opis spremembe:	Datum:	Odg. projektant:
		ENERGETIKA LJUBLJANA d.o.o. Verovškova 62, 1000 Ljubljana	
Investitor:	ENERGETIKA LJUBLJANA d.o.o., Verovškova 62, Ljubljana		
Naziv objekta:	GRADNJA PLINOVODA ŠKOFLJICA - GROSUPLJE 1. FAZA		
Načrt:	NAČRT PLINOVODNEGA OMREŽJA	Vrsta projekta:	IDZ
Odg. vodja projekta	Ime in priimek T. VRHOVC, d.i.s.	Ident. št. IZS S-1516	SITUACIJA 10
Odg. projektant:	T. VRHOVC, d.i.s.	S-1516	
Projektant:	T. VRHOVC, d.i.s.	S-1516	
Sodelavec:	/	/	Št. projekta: S 5000/21898
Datum izdelave:	april 2016	Merilo: M 1:500	Št. risbe: 4,11