


Legenda:

- Meja katastrske občine
- Parcelna meja
- Parcelna številka
- Načrtovana 110 kV povezava med RTP PCL in RTP Toplana (RTP TE-TOL) in med RTP Center in RTP Toplana (RTP TE-TOL) - odsek med TE-TOL in obstoječim jaškom pred RTP PCL
- Eksterni kabelni jašek
- Načrtovana elektroinženijska kanalizacija
- Varnostni pas podzemnega 110 kV voda
- Preostale jarnega vodotoka
- Ukinitev obstoječega jarnega vodotoka
- Potencialna vplivna območja severja

<p>SODO 5000 sistemski operater distribucijskega omrežja z območnim energijo, d.o.o. Mestni trg 1 Ljubljana</p> <p>ELIOTRI Električni inženjerski d.o.o. Slovenska ulica 54 Ljubljana</p> <p>Projekcijski inženjerski zavod d.d. Ljubljanski urbaristični zavod d.d. Vovodova ulica 64 Ljubljana</p> <p>Objavljeno v skladu s Tomaž Srumbelj, univ. dipl. inž. el. E-1282</p> <p>Objavljeno v skladu s Marko Fatur, univ. dipl. inž. grad. G-2093</p> <p>Projektant Tjaša Remic, univ. dipl. inž. vod. in kom. inž.</p>	<p>110 kV kabelska povezava med RTP PCL in RTP Toplana (RTP TE-TOL) in med RTP Center in RTP Toplana (RTP TE-TOL) - odsek TE-TOL - PCL</p> <p>Vešča št. 72680 Številka načrta DK07-A430003</p> <p>Priložena v skladu s D. Vodina mapa</p> <p>Priložena v skladu s PGD</p> <p>Merilo 1:500 Datum januar 2016, dopolnjen april 2016 Sk. m. 0.8.1.1</p>
---	--

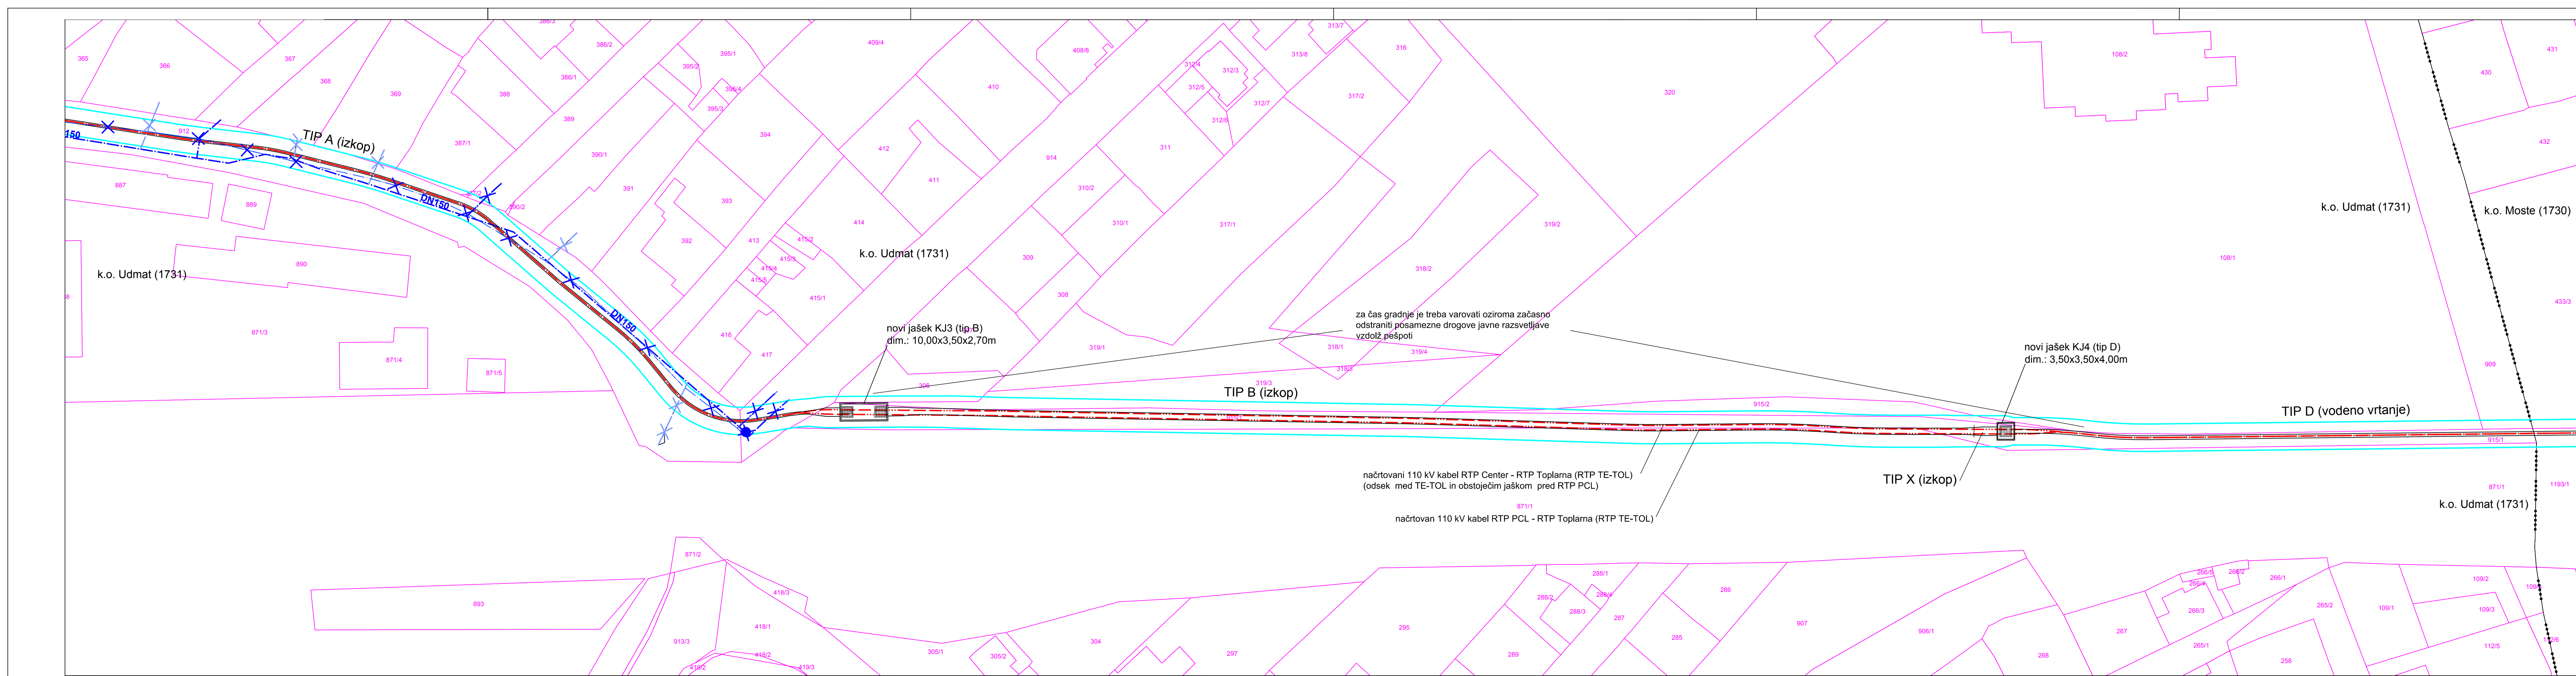

Legenda:

- Meja katastrske občine
- Parcelna meja
- Parcelna številka
- Načrtovana 110 kV povezava med RTP PCL in RTP Toplana (RTP TE-TOL) in med RTP Center in RTP Toplana (RTP TE-TOL) - odsek med TE-TOL in obstoječim jaškom pred RTP PCL
- Eksterni kabelni jašek
- Načrtovana elektroinženijska kanalizacija
- Varnostni pas podzemnega 110 kV voda
- Preostale jarnega vodotoka
- Ukinitev obstoječega jarnega vodotoka
- Potencialna vplivna območja severja

<p>SODO 5000 sistemski operater distribucijskega omrežja z območnim energijo, d.o.o. Mestni trg 1 Ljubljana</p> <p>ELIOTRI Električni inženjerski d.o.o. Slovenska ulica 54 Ljubljana</p> <p>Projekcijski inženjerski zavod d.d. Ljubljanski urbaristični zavod d.d. Vovodova ulica 64 Ljubljana</p> <p>Objavljeno v skladu s Tomaž Srumbelj, univ. dipl. inž. el. E-1282</p> <p>Objavljeno v skladu s Marko Fatur, univ. dipl. inž. grad. G-2093</p> <p>Projektant Tjaša Remic, univ. dipl. inž. vod. in kom. inž.</p>	<p>110 kV kabelska povezava med RTP PCL in RTP Toplana (RTP TE-TOL) in med RTP Center in RTP Toplana (RTP TE-TOL) - odsek TE-TOL - PCL</p> <p>Vešča št. 72680 Številka načrta DK07-A430003</p> <p>Priložena v skladu s D. Vodina mapa</p> <p>Priložena v skladu s PGD</p> <p>Merilo 1:500 Datum januar 2016, dopolnjen april 2016 Sk. m. 0.8.1.2</p>
---	--