


# Nadomestni most čez potok Težka voda na Smrečnikovi ulici pri GG vrtnariji v Šmihelu Vp = 40 km/h

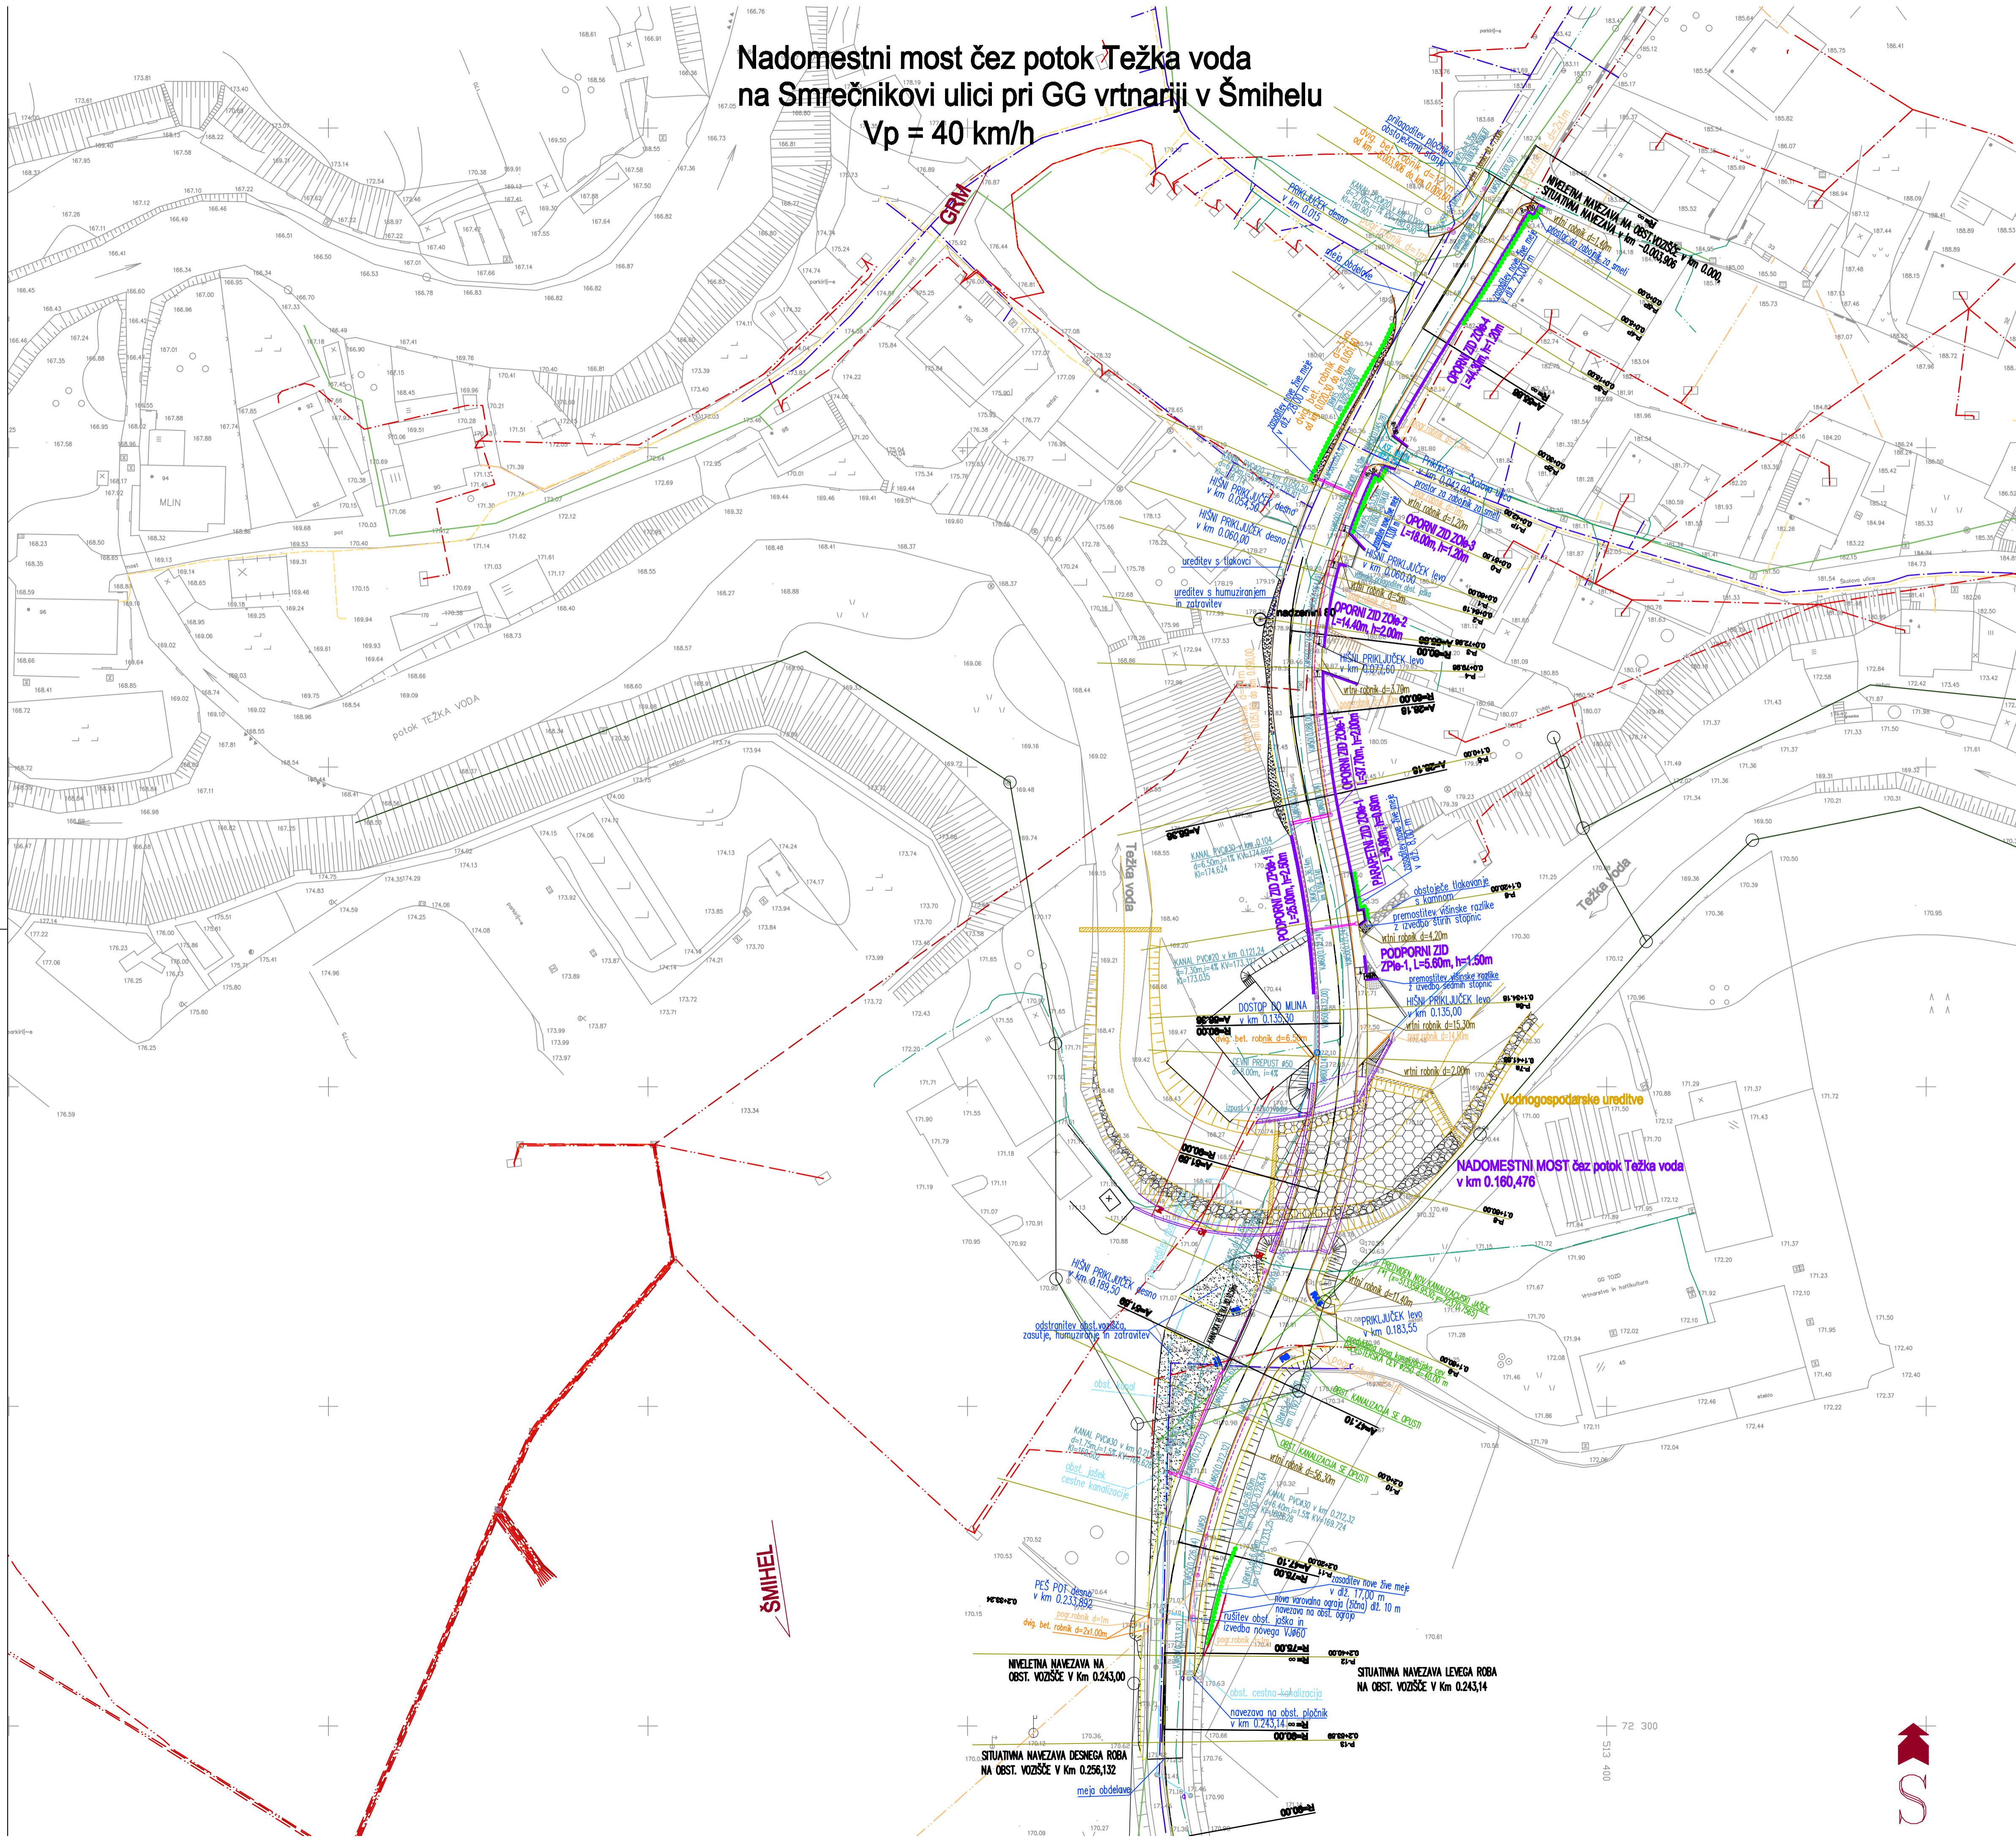

sprememba:	opis spremembe:	datum:	podpis:
naziv objekta: <b>Nadomestni most čez potok Težka voda na Smrečnikovi ulici pri GG vrtnariji v Šmihelu</b>			
št. projekta:	PGD-615/10	št. nočrta:	PGD-615/10-2
vrsta projekta:	PGD	datum:	junij 2014
vrsta nočrta:	3/2 - NAČRT GRADBENIH KONSTRUKCIJ		
veščina risbe:	CESTA		
odg. vodja projekta:	Matjaž Jakopin u.d.l.g. IZS G-0405		
odgovorni projektant:	Lidija Radež u.d.l.g. IZS G-0318		
obdelali:	Nataša Kalin gradb.teh.		
merilo:	1:500	št. risbe:	G.102.1
izvajalec:	dp d.o.o. dolenjska projektiva d.o.o. novo mesto	podizvajalec:	investitor:
<small>Forstnerjeva ul. 10, 8000 Novo mesto tel: (07) 3942600, faks: (07) 3942622</small>		<b>Mestna občina Novo mesto</b> Seidlova cesta 1 8000 Novo mesto	
št. odseka:	arhivsko št.:	faza/objekt:	šifra risbe:
			002 2112 G 102
prostor za črtno kodo:			