



LEGENDA:

- DKN katastrske meje
- - - Urejene katastrske meje
- 218/1 Prizadete parcele

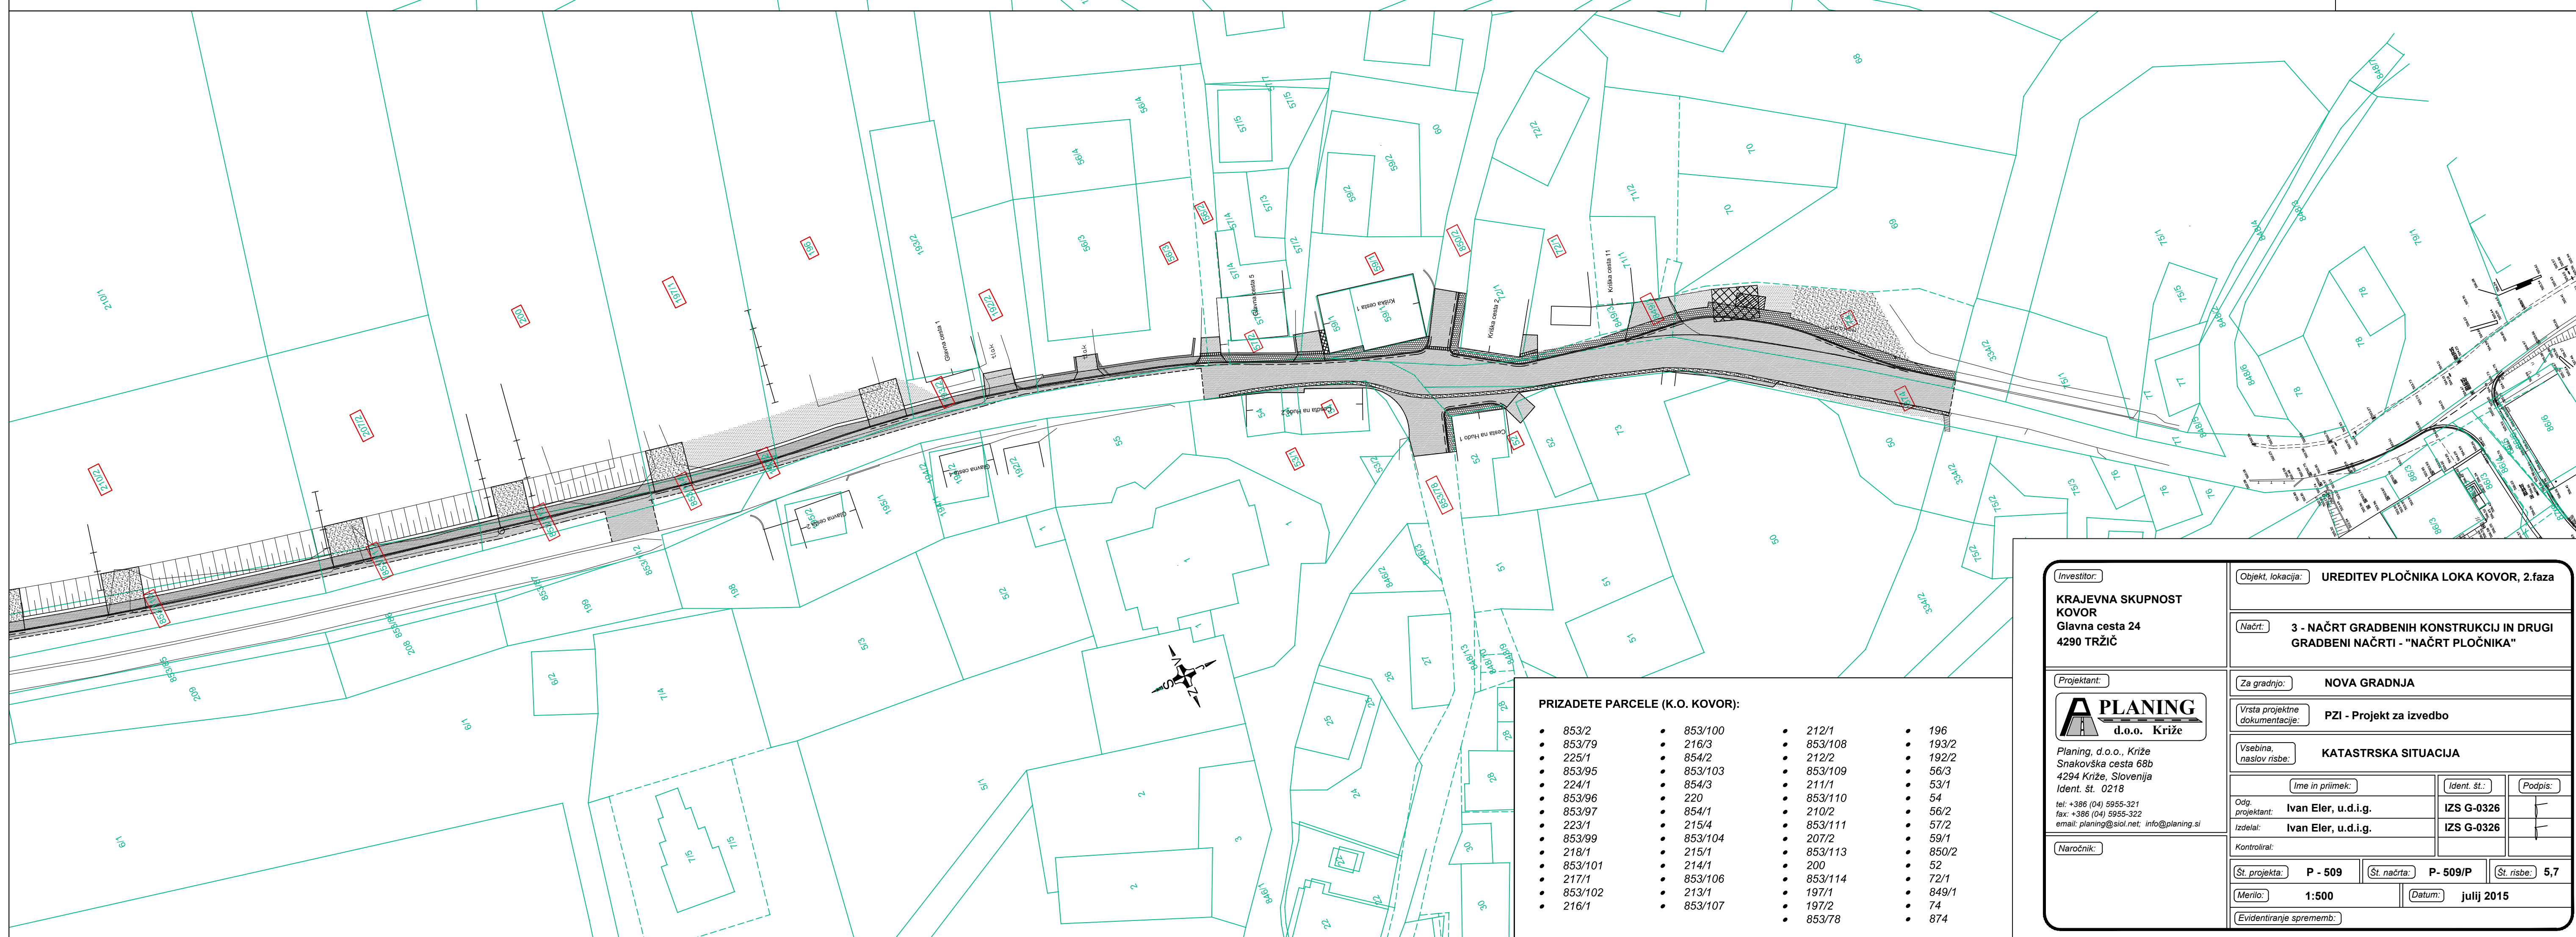

- PRIZADETE PARCELE (K.O. KOVOR):**
- 853/2
 - 853/79
 - 225/1
 - 853/95
 - 224/1
 - 853/96
 - 853/97
 - 223/1
 - 853/99
 - 218/1
 - 853/101
 - 217/1
 - 853/102
 - 216/1
 - 853/100
 - 216/3
 - 854/2
 - 853/103
 - 854/3
 - 220
 - 854/1
 - 215/4
 - 853/104
 - 215/1
 - 214/1
 - 853/106
 - 213/1
 - 853/107
 - 212/1
 - 853/108
 - 212/2
 - 853/109
 - 211/1
 - 853/110
 - 210/2
 - 853/111
 - 207/2
 - 853/113
 - 200
 - 853/114
 - 197/1
 - 197/2
 - 853/78
 - 196
 - 193/2
 - 192/2
 - 56/3
 - 53/1
 - 54
 - 56/2
 - 57/2
 - 59/1
 - 850/2
 - 52
 - 72/1
 - 849/1
 - 74
 - 874

Investitor:	KRAJEVNA SKUPNOST KOVOR Glavna cesta 24 4290 TRŽIČ		
Projektant:	 Planing, d.o.o., Križe Snakovska cesta 68b 4294 Križe, Slovenija Ident. št. 0218 tel: +386 (04) 5955-321 fax: +386 (04) 5955-322 email: planing@siol.net, info@planing.si		
Objekt, lokacija:	UREDITEV PLOČNIKA LOKA KOVOR, 2.faza		
Nacr:	3 - NAČRT GRADBENIH KONSTRUKCIJ IN DRUGI GRADBENI NAČRTI - "NAČRT PLOČNIKA"		
Za gradnjo:	NOVA GRADNJA		
Vrsta projektne dokumentacije:	PZI - Projekt za izvedbo		
Vsebina, naslov risbe:	KATASTRSKA SITUACIJA		
Odg. projektant:	Ivan Eler, u.d.l.g.	Ident. št.:	IZS G-0326
Izdejal:	Ivan Eler, u.d.l.g.	Propis:	IZS G-0326
Kontrolni:	Ime in priimek: _____ Ident. št.: _____ Propis: _____ Str. projekta: P - 509 Str. načrta: P- 509/P Str. risbe: 5,7 Merilo: 1:500 Datum: julij 2015 Evidentiranje sprememb: _____		